




#### REFERENCIAS

|  |                            |                           |
|--|----------------------------|---------------------------|
|  | EJECUTIVOS                 | 3 EJECUTIVOS              |
|  | TRADING                    | 3 OPERARIOS               |
|  | CONTABILIDAD               | 1 OPERARIO                |
|  | SERVICIO / COMPUTACION     | 1 OPERARIO                |
|  | SALA DE REUNION / SHOWROOM | CAPACIDAD 0 - 10 PERSONAS |
|  | BANOS EXISTENTES           |                           |

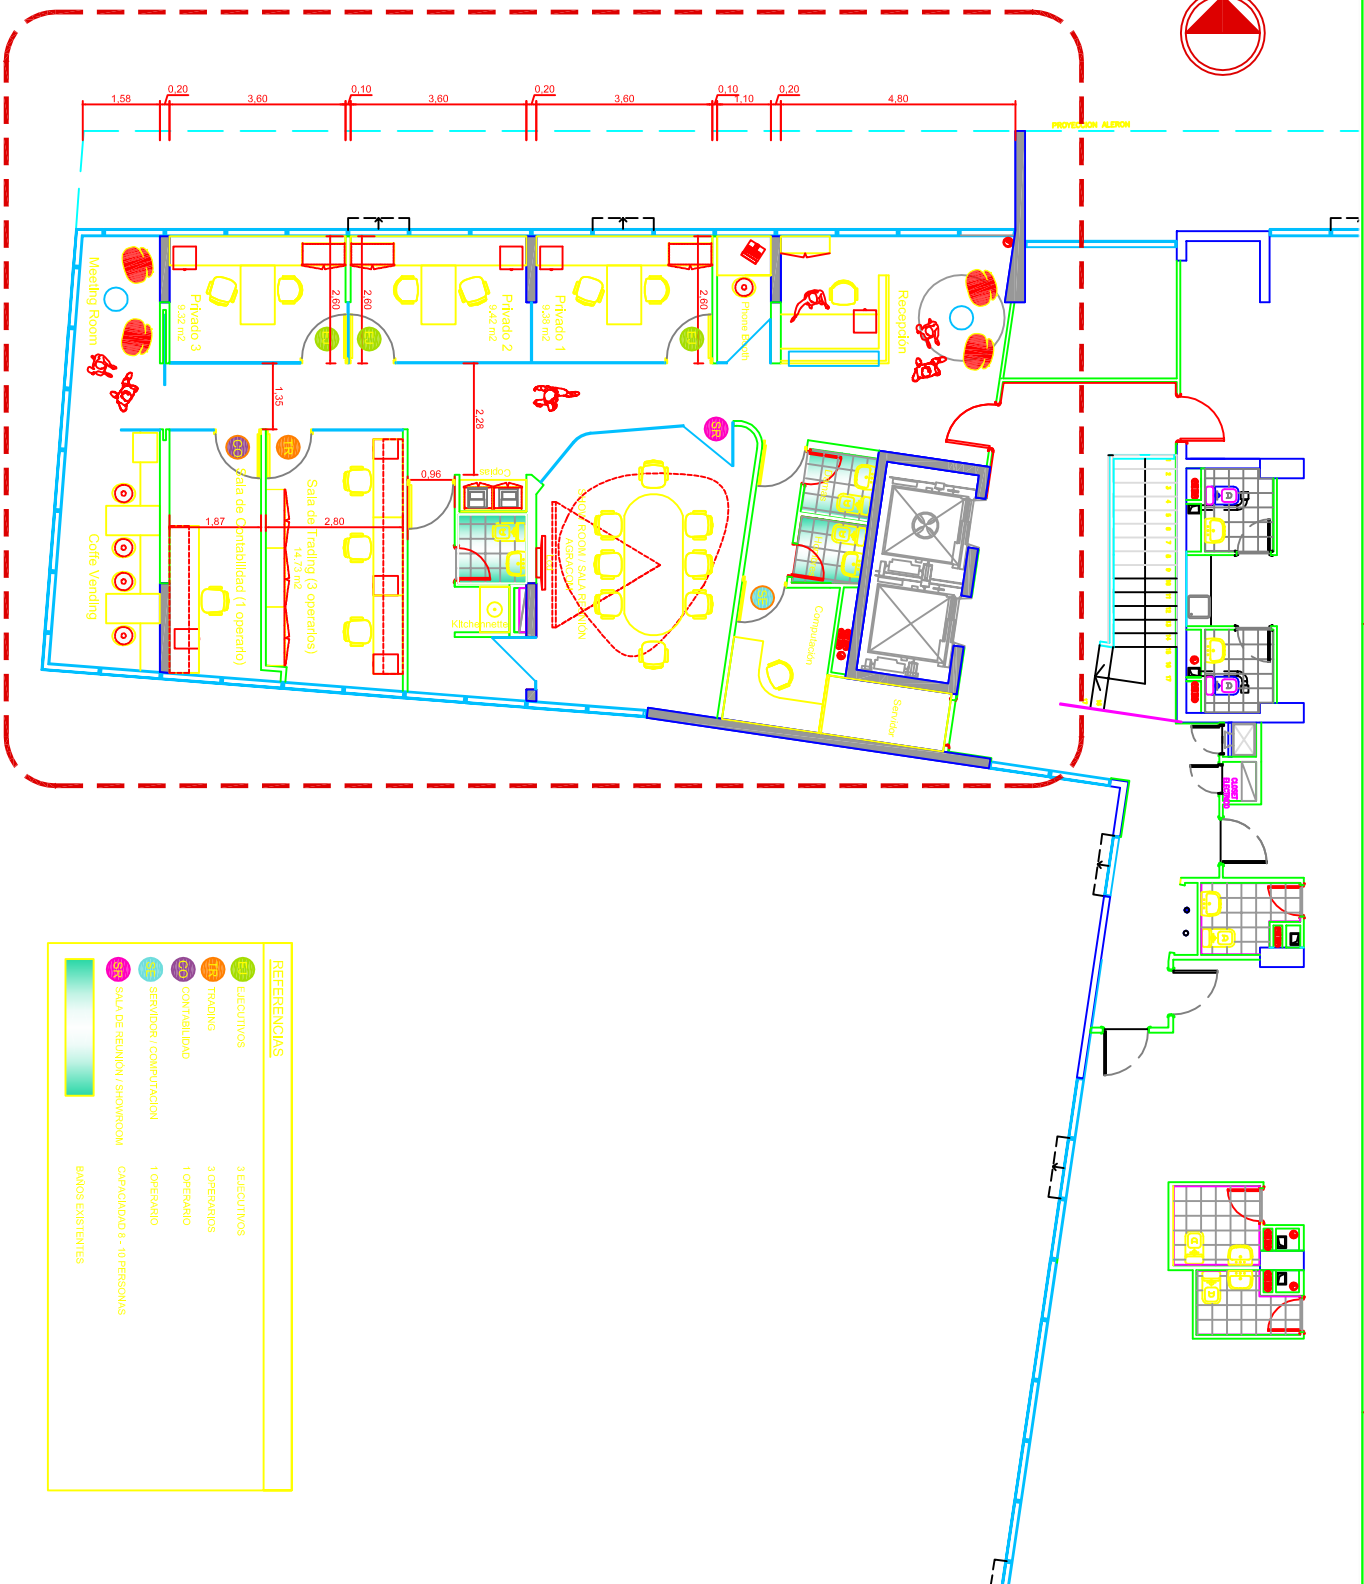

1 LAYOUT

El proyecto y el diseño indicados en este plano son propiedad intelectual de Contract Chile S.A. Esta propiedad intelectual de Contract Chile S.A. en la expresada autorización escrita de la empresa.

**Contract**

CONTRACT CHILE

Provincia de Santiago, Chile  
Tel: 2005 44 71 Fax: 20401189  
www.contract.cl