


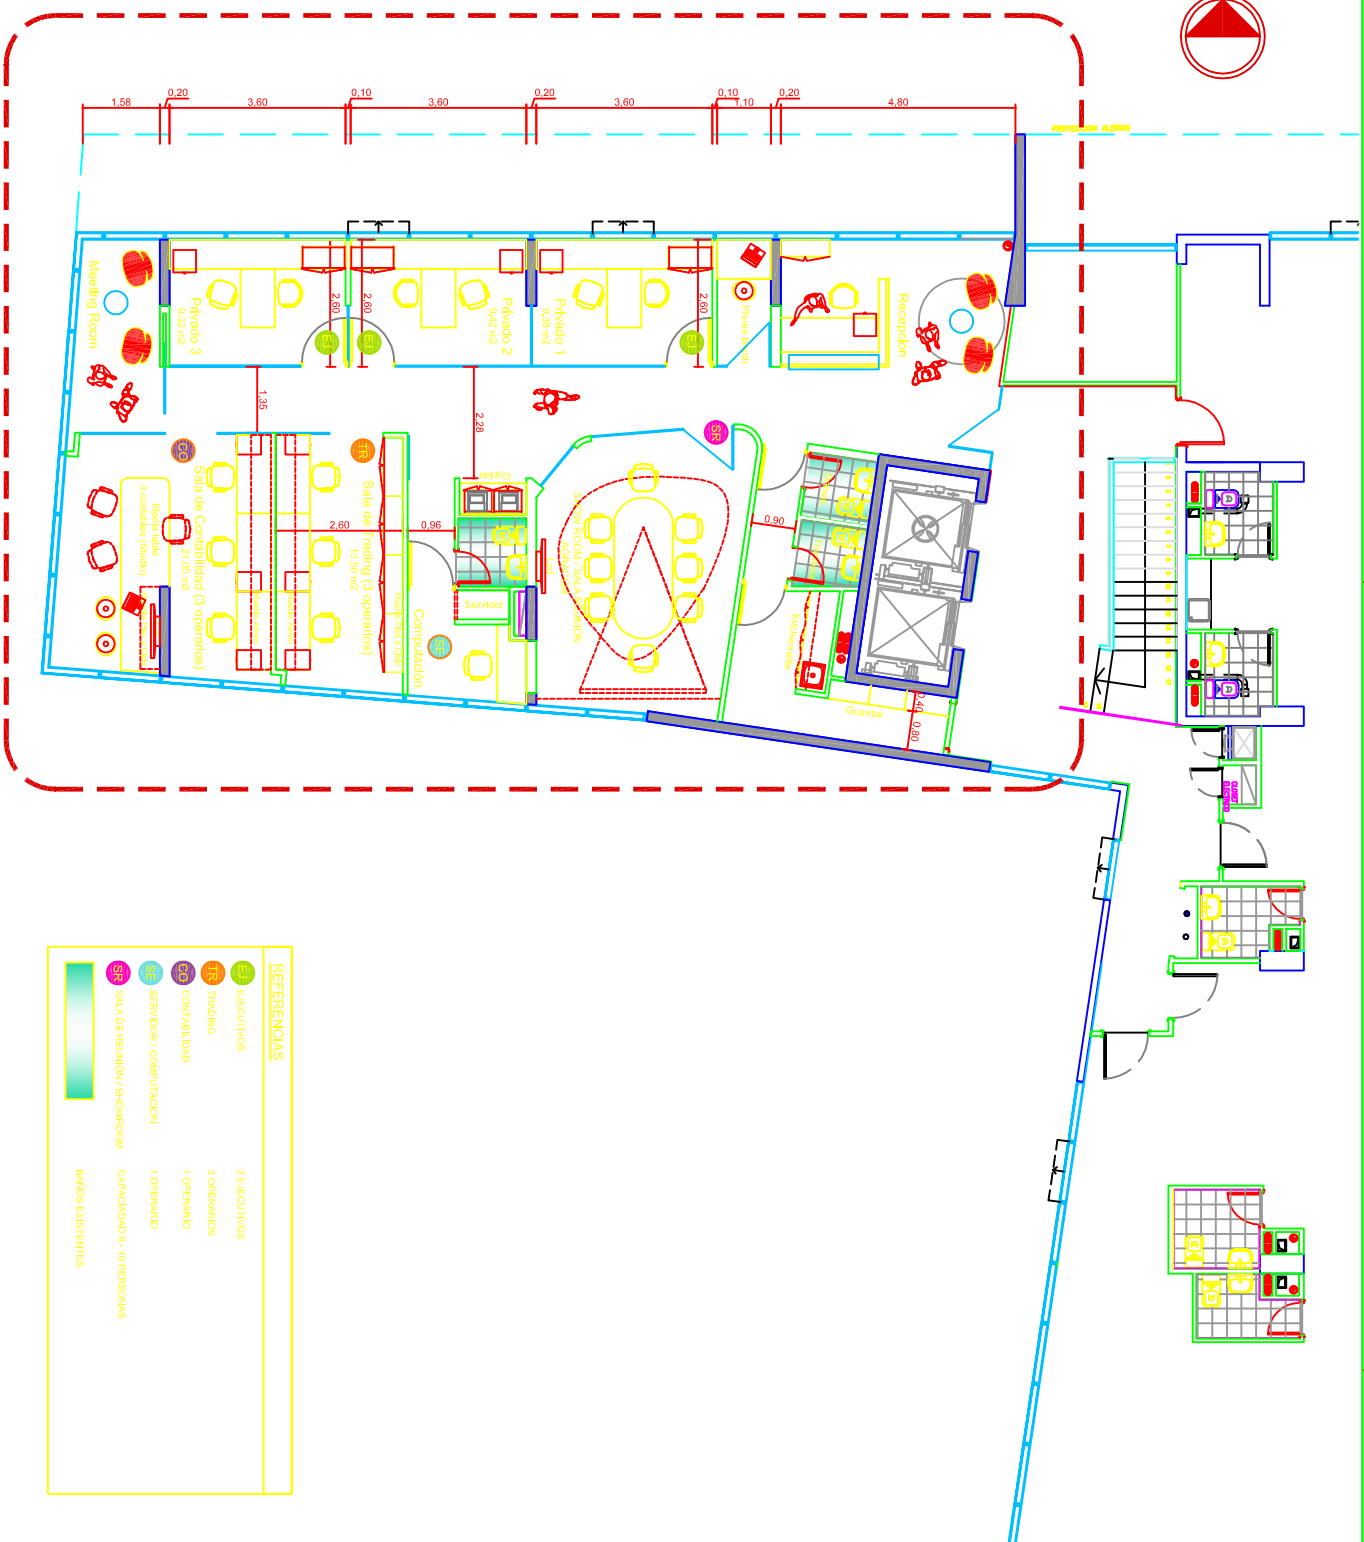

REFERENCIAS	
	EJECUTIVOS
	TRADING
	CONTABILIDAD
	SERVIDOR / COMPUTACION
	SALA DE REUNION / SHOWROOM
	BANOS EXISTENTES
	3 EJECUTIVOS
	3 OPERARIOS
	1 OPERARIO
	1 OPERARIO
	CAPACIDAD 4 - 10 PERSONAS

Planta Layout Piso 2º

1:75

GOLDA MEIER 77, LAS CONDES

23 de Febrero del 2012



1 LAYOUT

El proyecto y el diseño indicados en este plano son propiedad intelectual de Contract Chile S.A. Esta propiedad intelectual no podrá ser utilizada en la empresa autorizada escrita de la empresa.



CONTRACT CHILE
Providencia 3000 Santiago Chile
Tel: 2205 44 71 Fax: 2204 1189
www.contract.cl