


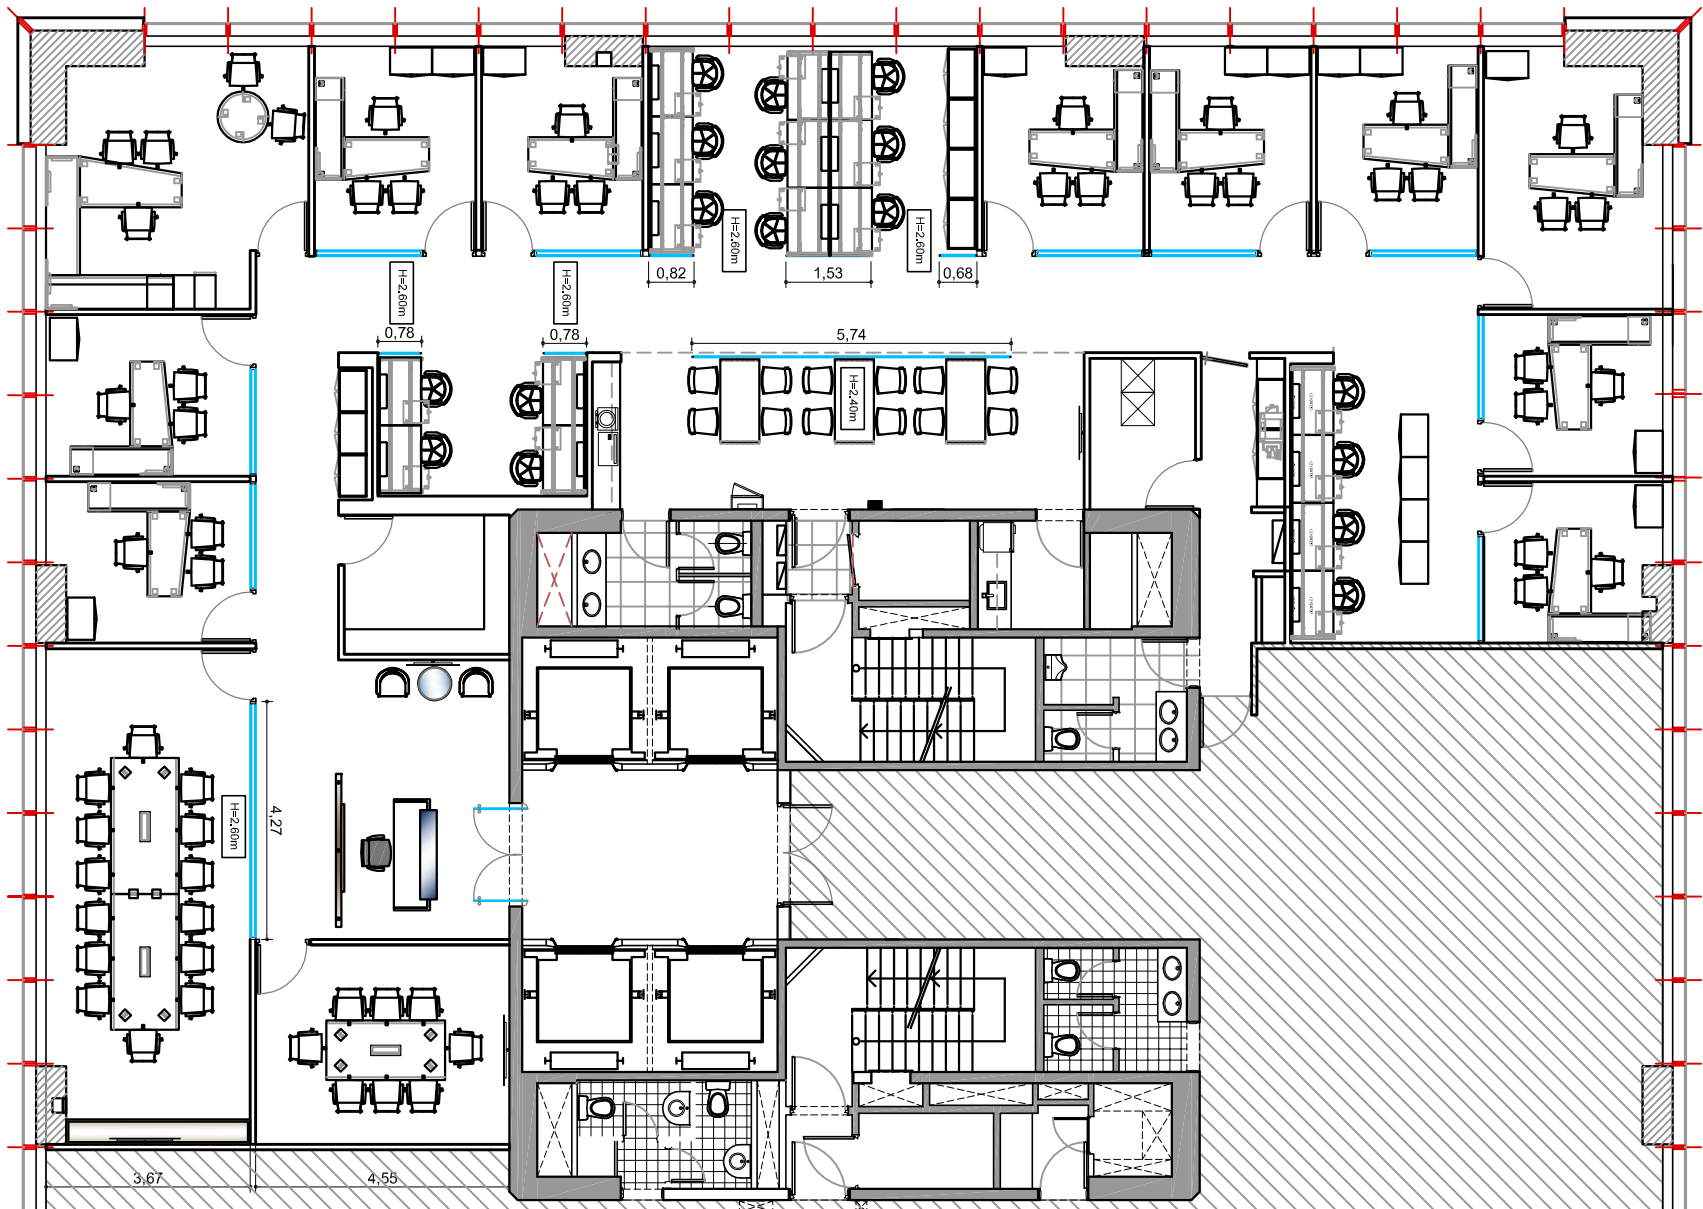

GOLDCORP
CERRO NEGRO

UBICACION: ALEM 900 – PISO 27 – ALEM PLAZA

7

PLANO:	LAYOUT ARQUITECTURA
ESCALA:	1:100
FECHA:	19.9.11
PROYECTISTA	MJT
ARCHIVO:	GD_ALM_P27_EQ_V02
XREF:	GD_ALM_P27_BA_V02
NOTAS:	APTO COTIZACION
TODAS LAS MEDIDAS SE VERIFICARAN EN OBRA	

El proyecto y el diseño indicados en este plano son propiedad intelectual de Contract Rent S.A. Esta prohibido su utilizacion total o parcial sin la expresa autorizacion escrita de la empresa.

Contract
CONTRACT ARGENTINA
Tucuman 117 7º Piso (C1049AAC)
Buenos Aires - Argentina
Tel./ Fax : 54 (11) 4516-0722
info@contract.com.ar
www.contract.com.ar