
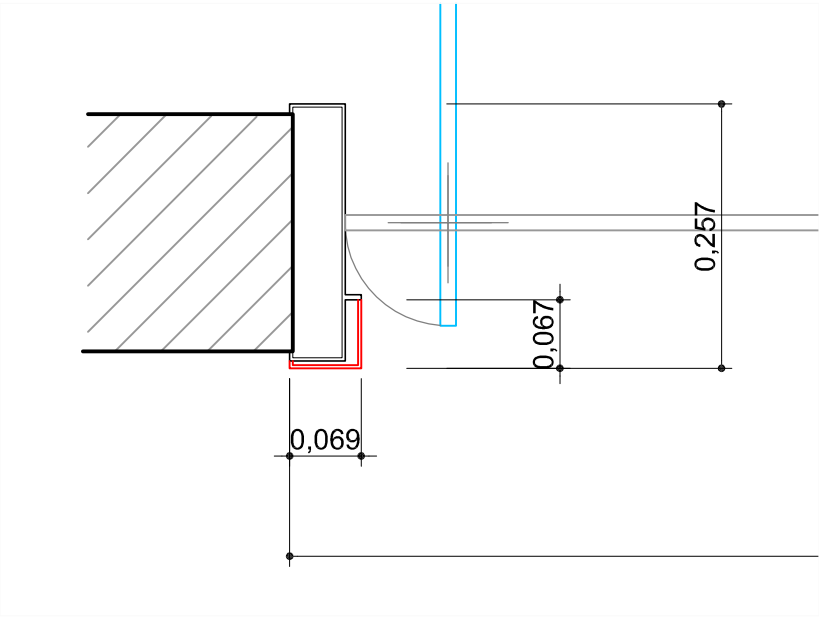


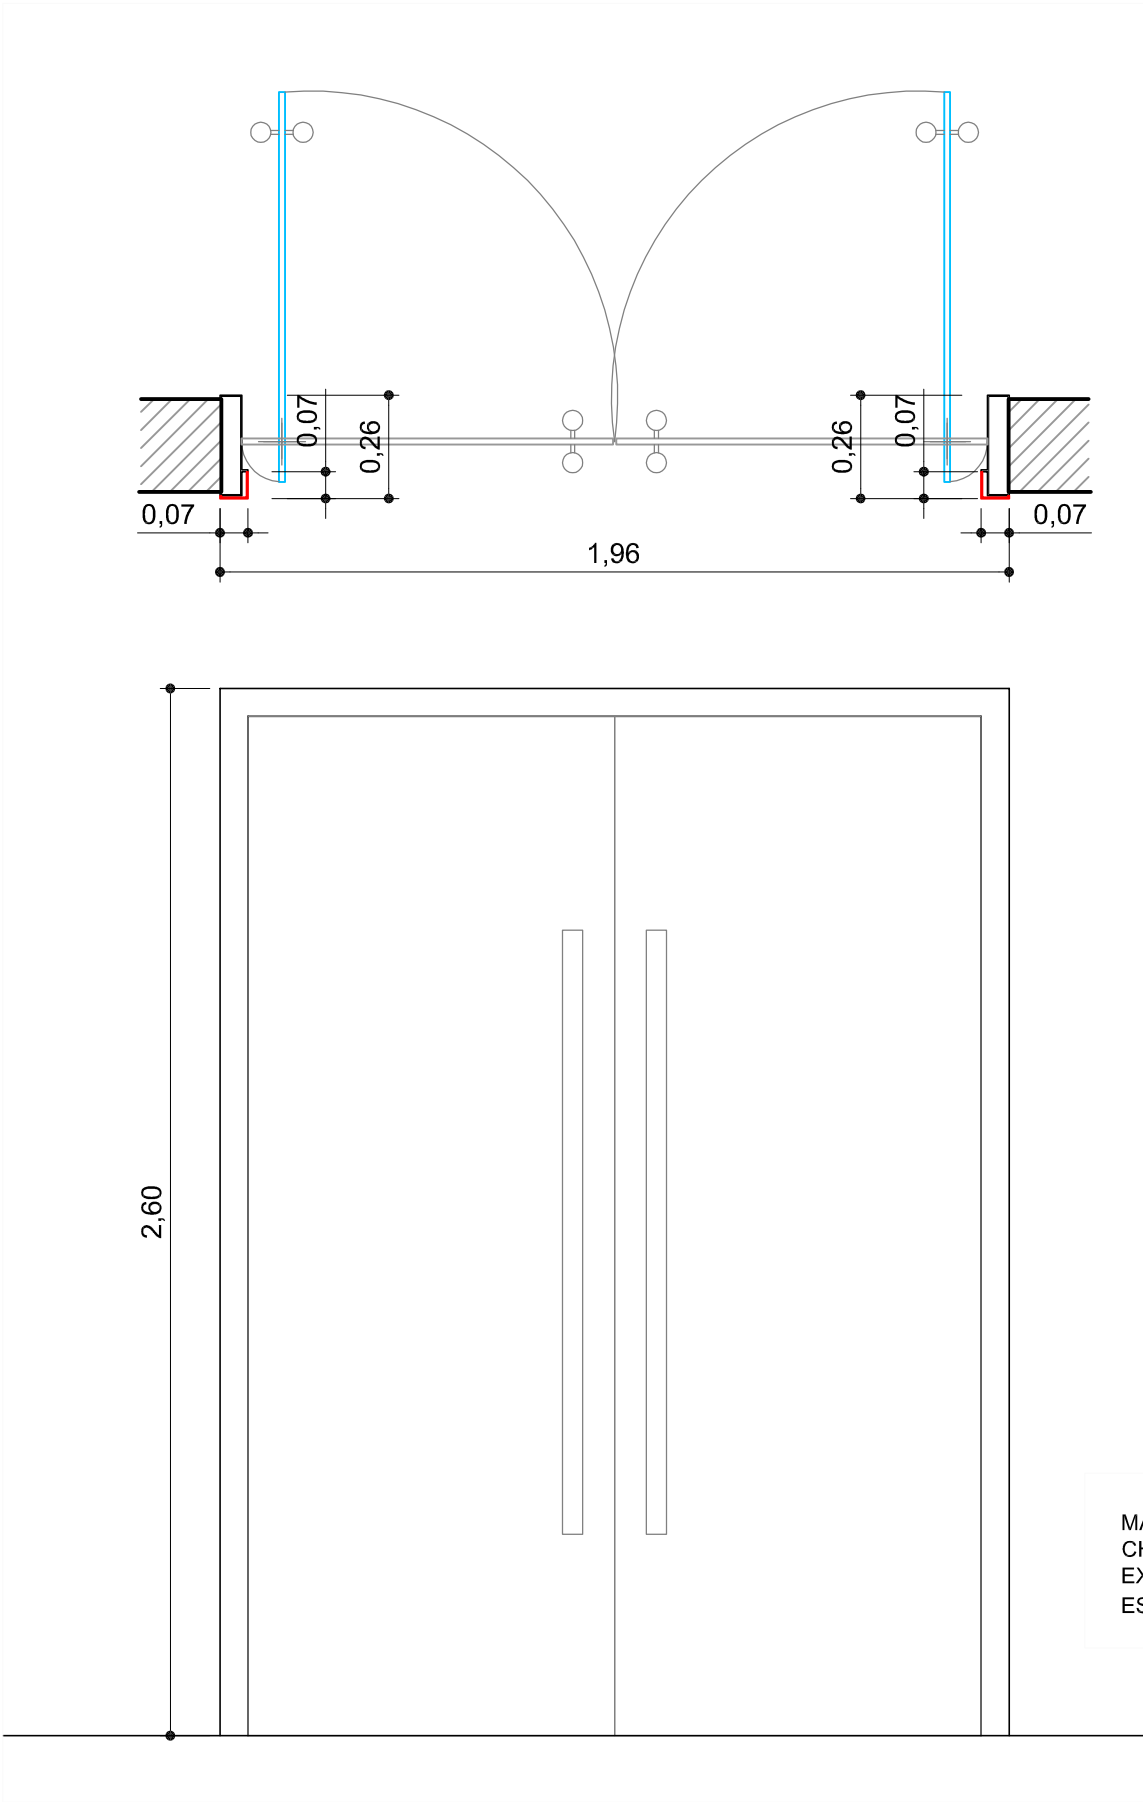

MARCO PERIMETRAL DE ACERO INOXIDABLE. ADJUNTO FOTO.
CHEQUEAR LAS MEDIDAS EN OBRA. LA PUERTA ARRANCA DPUES DEL MARCO
EXISTENTE - ES DE CRISTAL C/PIVOT LOCO.
ES MUY PARECIDO A LO QUE HICISTE EN INTEGRATION (CON SANDRA AÑO 2008)

UBICACION: ALEM PLAZA – PISO 27

PLANO:	DETALLE PUERTA ACCESO
ESCALA:	1: 25
FECHA:	18.11.11
PROYECTISTA	MJT
ARCHIVO:	PUERTA ACCESO
XREF:	
NOTAS:	APTO COTIZACION
	TODAS LAS MEDIDAS SE VERIFICARAN EN OBRA

El proyecto y el diseño indicados en este plano son propiedad intelectual de Contract Rent S.A. Esta prohibido su utilizacion total o parcial sin la expresa autorizacion escrita de la empresa.