

ALTERNATIVA N°1


TABLERO ESTABILIZADA

3 ESTABILIZADORES

RACK CERRADO

EQUIPO AA

RACK ABIERTO

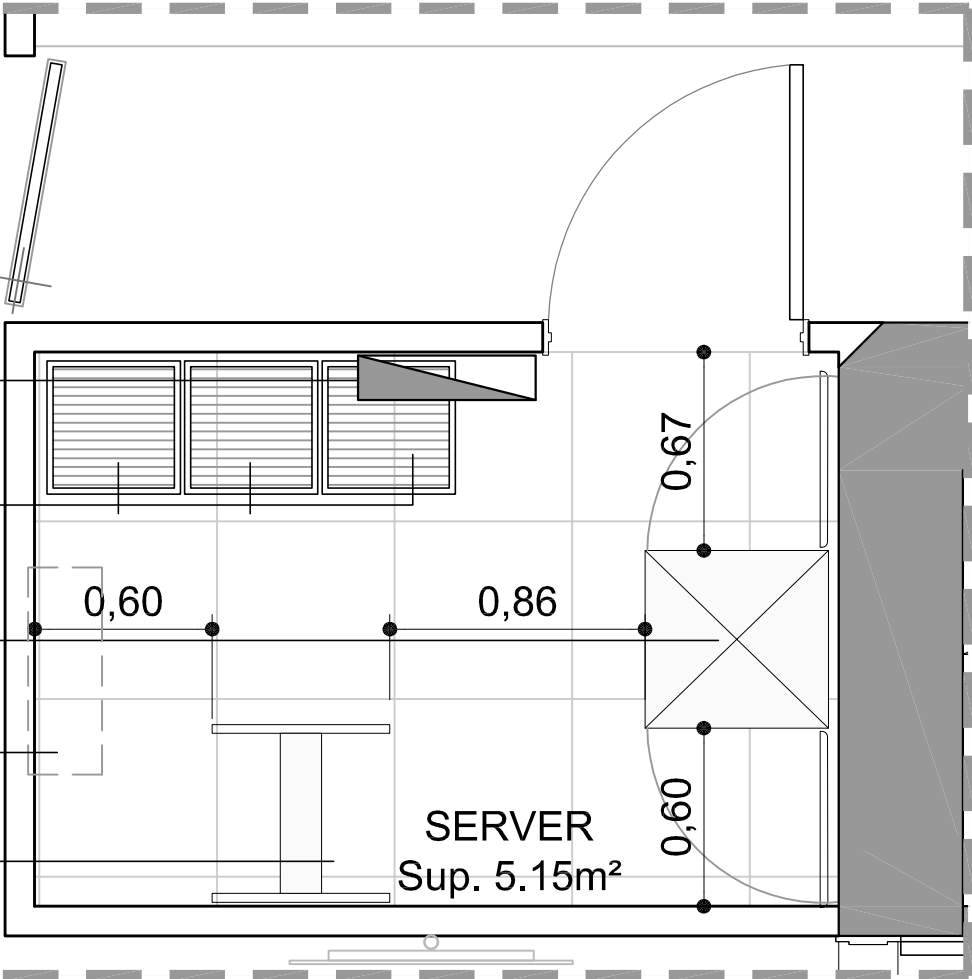

ALTERNATIVA N°2


TABLERO ESTABILIZADA

UPS+ BATERIA

RACK ABIERTO

EQUIPO AA

RACK CERRADO

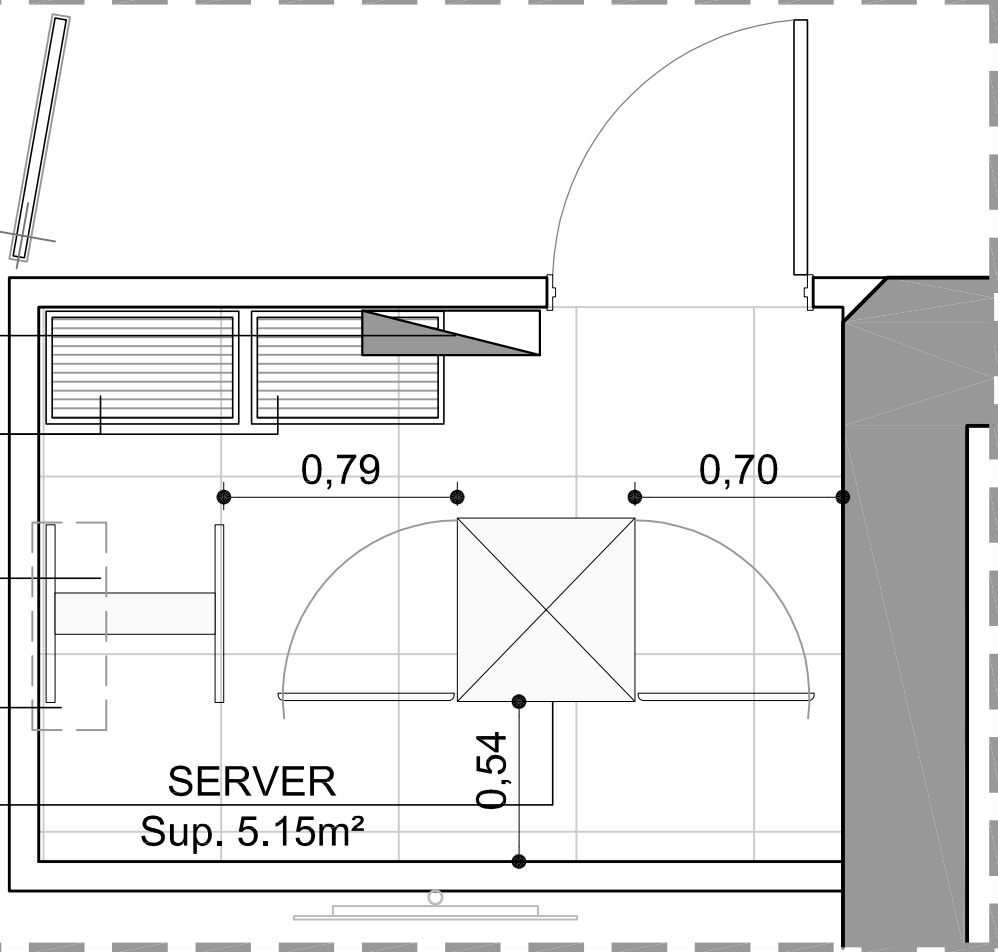

UBICACION: ALEM 900 – PISO 27

PLANO: PROPUESTA SERVER

ESCALA: 1:25

FECHA: 18.11.11

PROYECTISTA MJT

ARCHIVO: PROPUESTA SERVER

XREF:

NOTAS: APTO COTIZACION

TODAS LAS MEDIDAS SE VERIFICARAN EN OBRA

El proyecto y el diseño indicados en este plano son propiedad intelectual de Contract Rent S.A. Esta prohibido su utilizacion total o parcial sin la expresa autorizacion escrita de la empresa.

contract

CONTRACT ARGENTINA
Tucuman 117 7º Piso (C1049AAC)
Buenos Aires . Argentina
Tel. / Fax : 54 (11) 4516-0722
info@contract.com.ar
www.contract.com.ar