


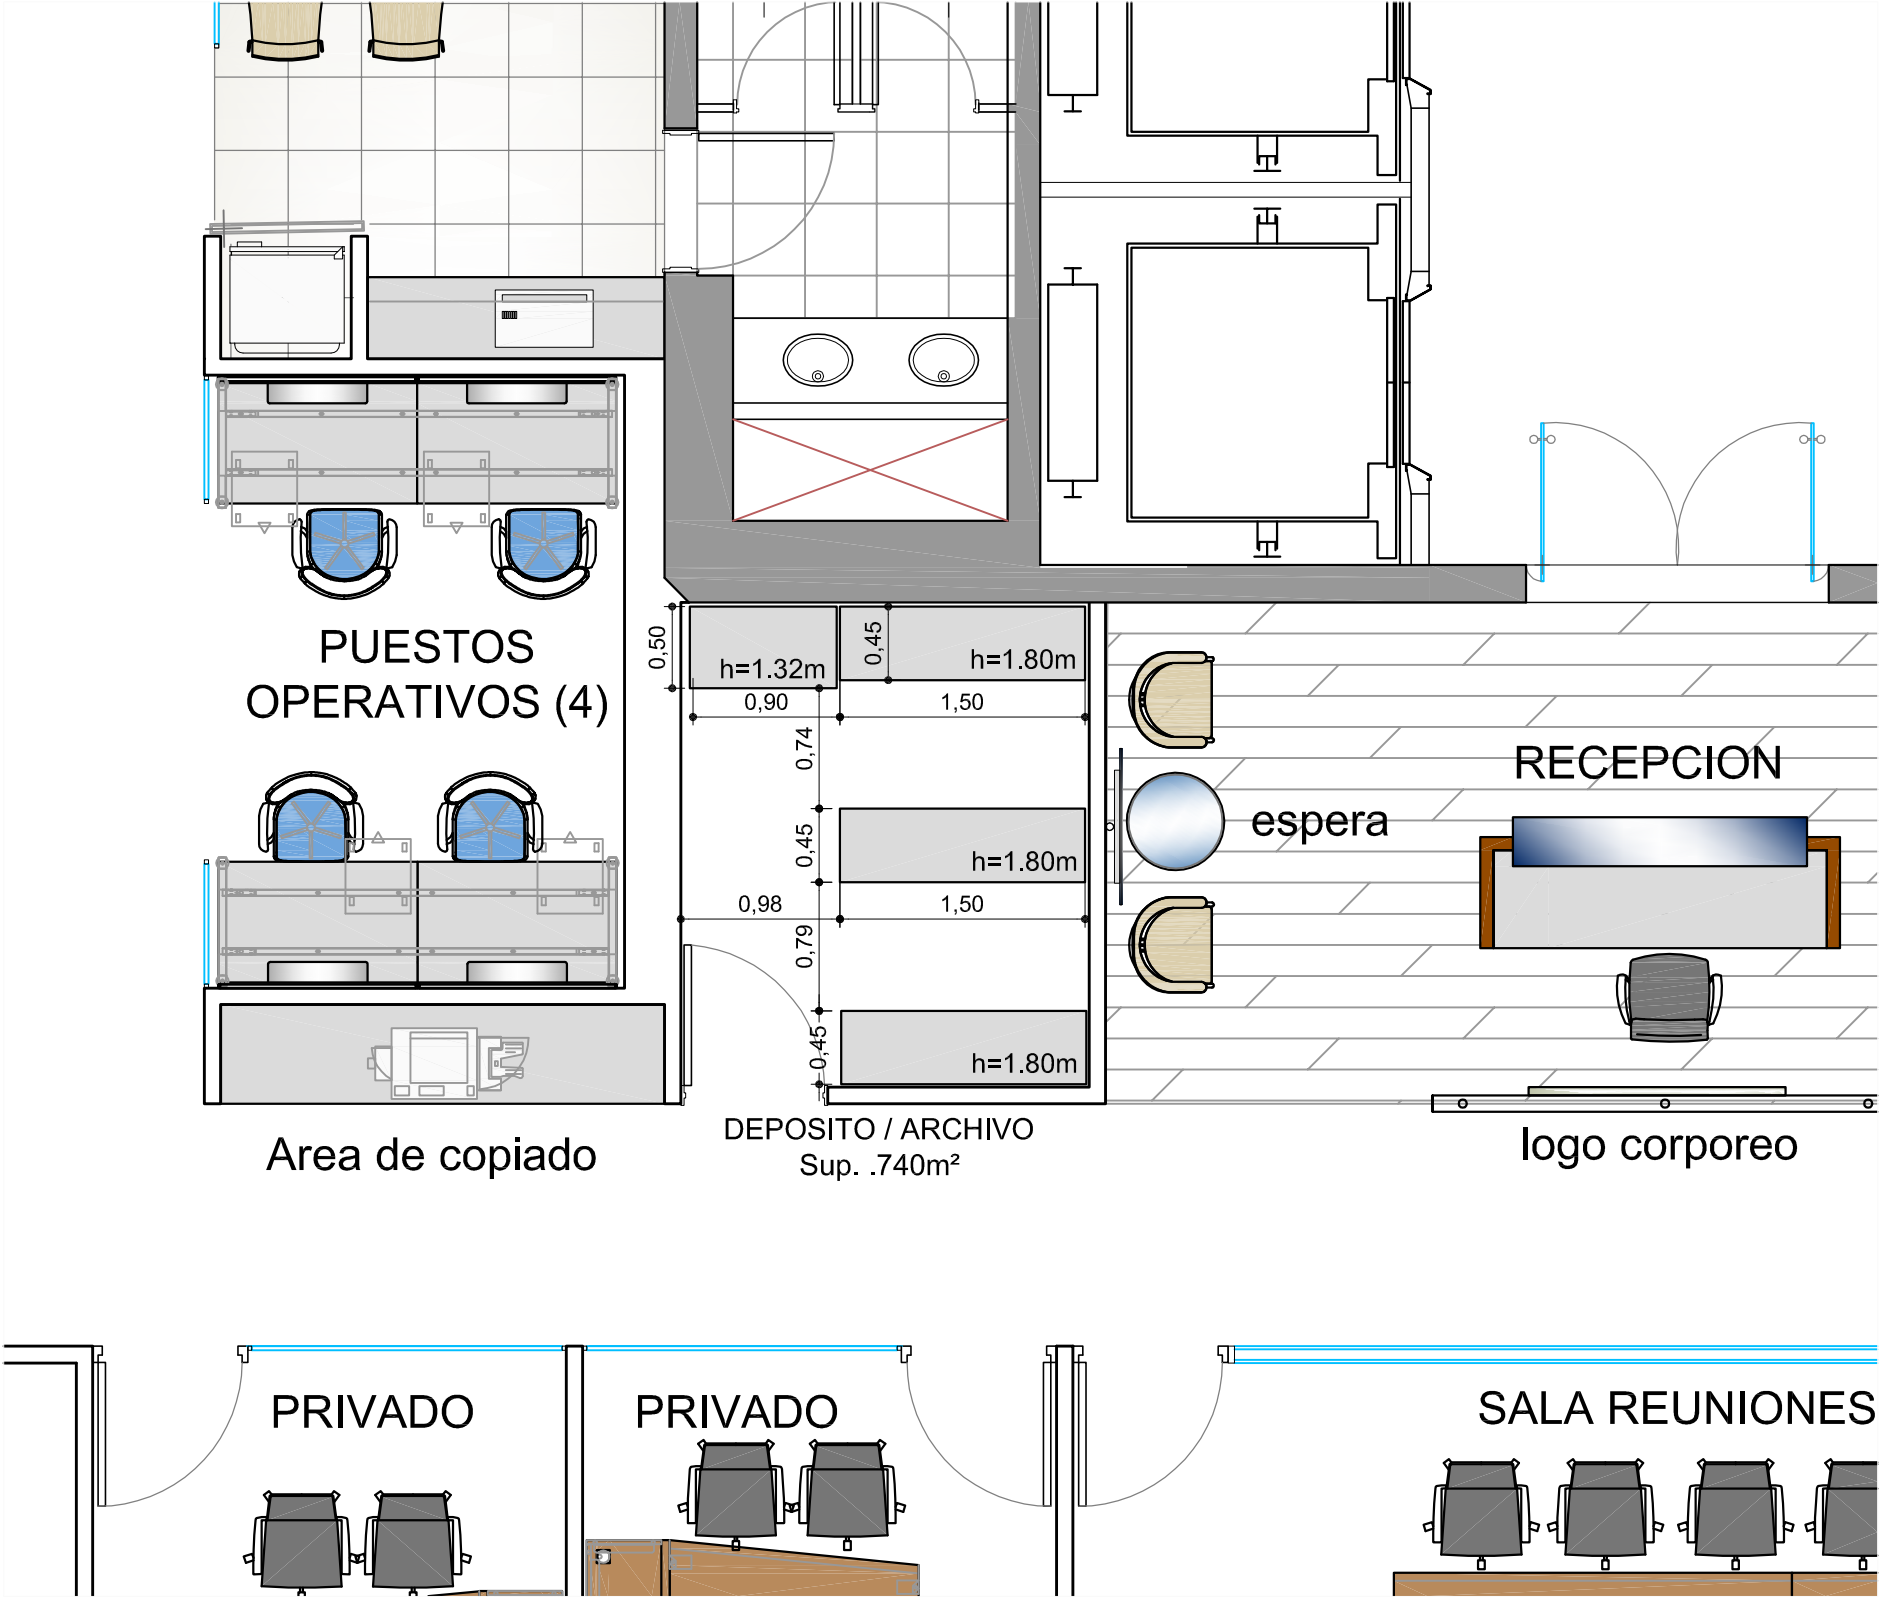

PLANO:	PROPUESTA ESTANTERIAS EXISTENTES
ESCALA:	1: 50
FECHA:	29.11.11
PROYECTISTA:	MJT
ARCHIVO:	GLD_ALM_P27_EST_V01
XREF:	GLD_ALM_P27_EQ_V09
NOTAS: APTO COTIZACION	
TODAS LAS MEDIDAS SE VERIFICARAN EN OBRA	

El proyecto y el diseño indicados en este plano son propiedad intelectual de Contract Rent S.A. Esta prohibido su utilizacion total o parcial sin la expresa autorizacion escrita de la empresa.

contract

CONTRACT ARGENTINA
Tucuman 117 7º Piso (C1049AAC)
Buenos Aires . Argentina
Tel. / Fax : 54 (11) 4516-0722
info@contract.com.ar
www.contract.com.ar