


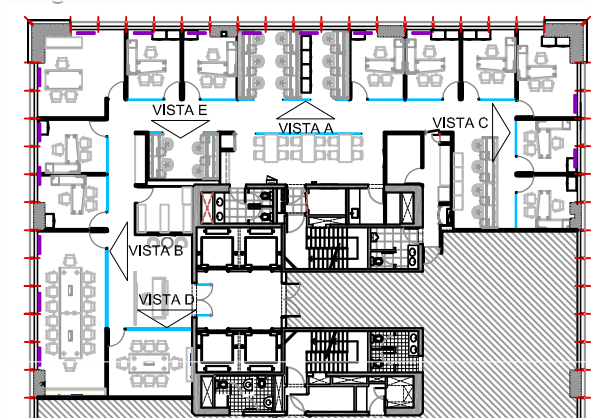


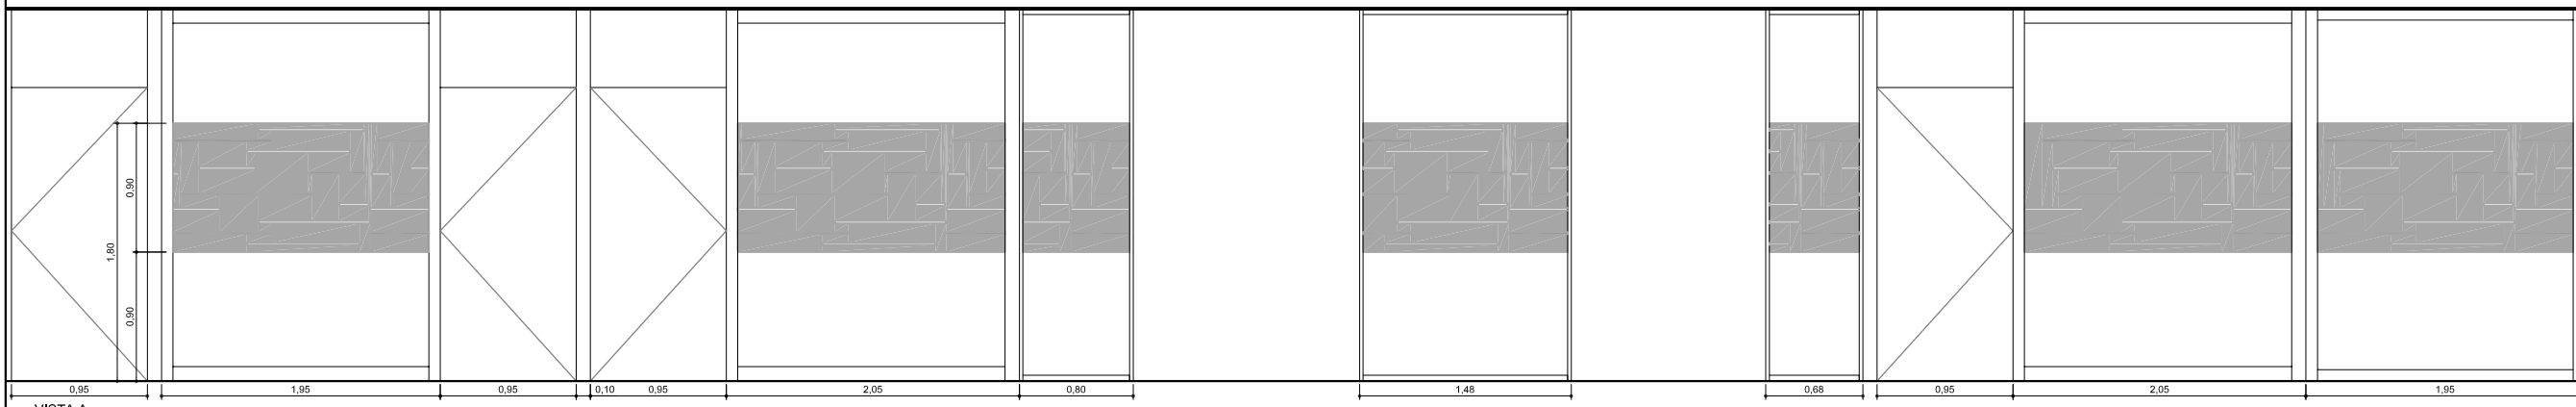


PLANTA 1:200

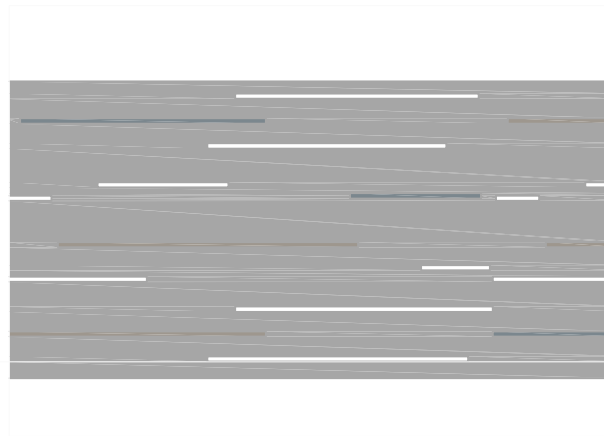


VISTA A

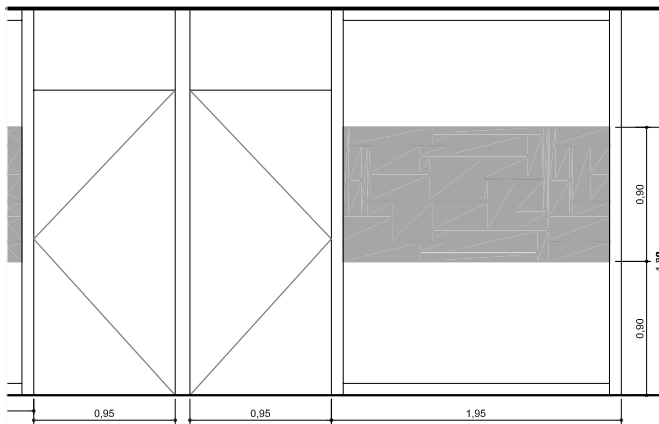

VISTA A

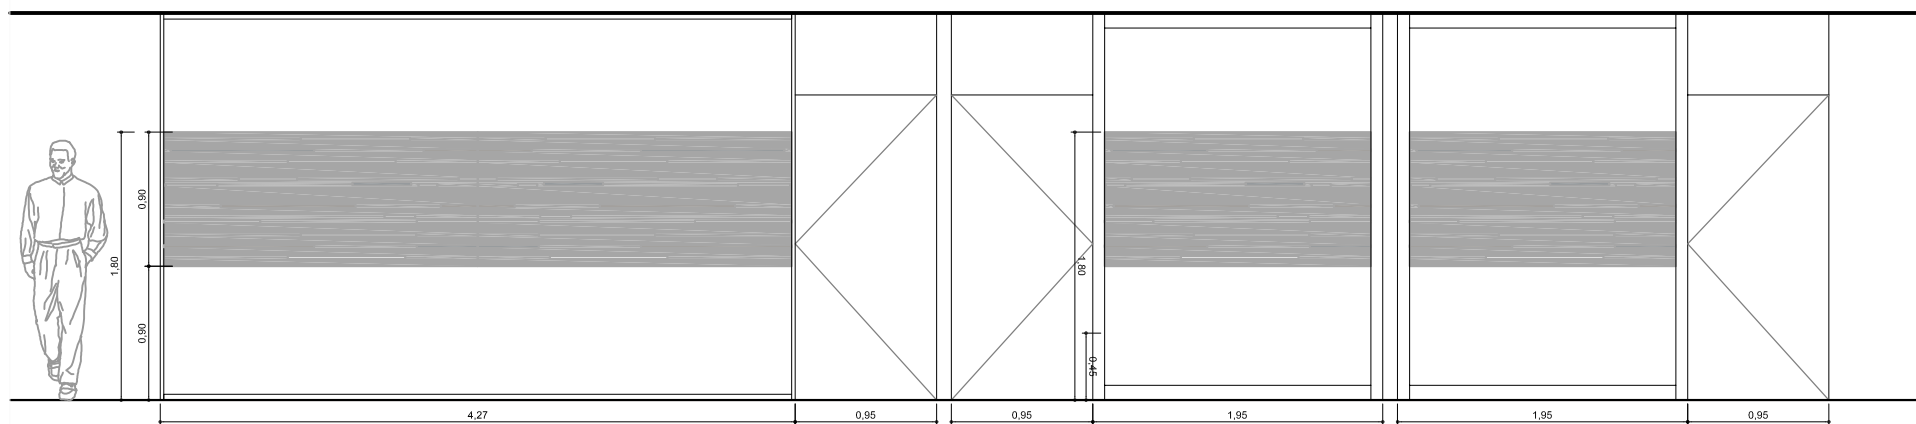


VISTA B

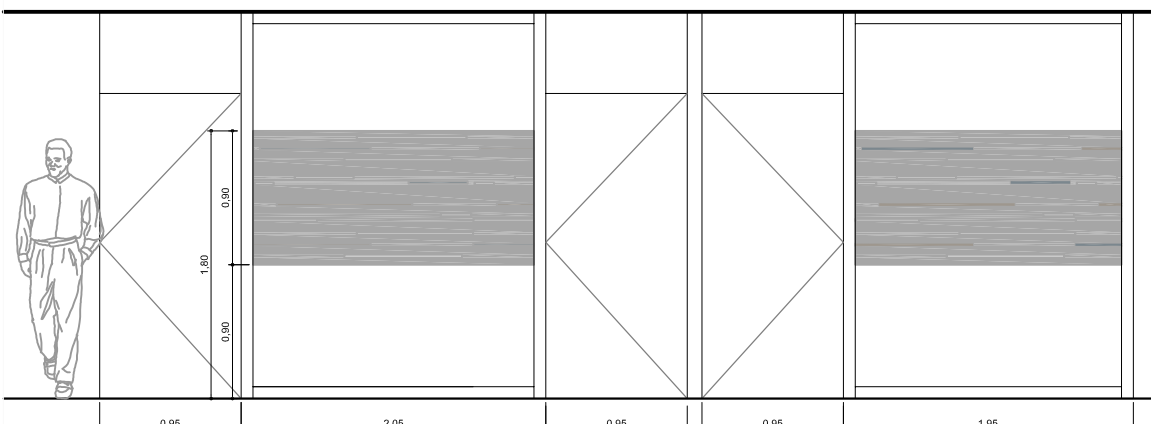

VISTA C



VISTA D

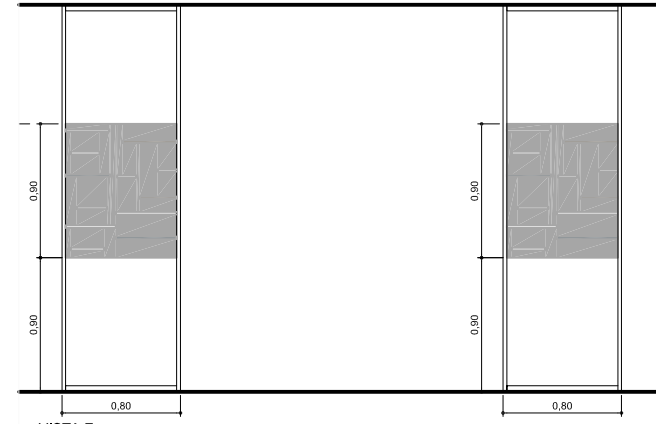

VISTA E



UBICACION: ALEM PLAZA PISO 27

PLANO: PROPUESTA VINILOS
ESCALA: 1:25
FECHA: 30.11.11
PROYECTISTA: MT
ARCHIVO: GLD_ALM_P27_ESM_V04
XREF: GLD_ALM_P27_ED_V0
NOTAS: APTO COTIZACION
TODAS LAS MEDIDAS SE VERIFICARAN EN OBRA

El proyecto y el diseño indicados en este plano son propiedad intelectual de Contract Rent S.A. Esta prohibido su utilizacion total o parcial sin la expresa autorizacion escrita de la empresa.

contract
CONTRACT ARGENTINA
Tucuman 117 7° Piso (C1049AAC)
Buenos Aires - Argentina
Tel. / Fax : 54 (11) 4516-0722
info@contract.com.ar
www.contract.com.ar