




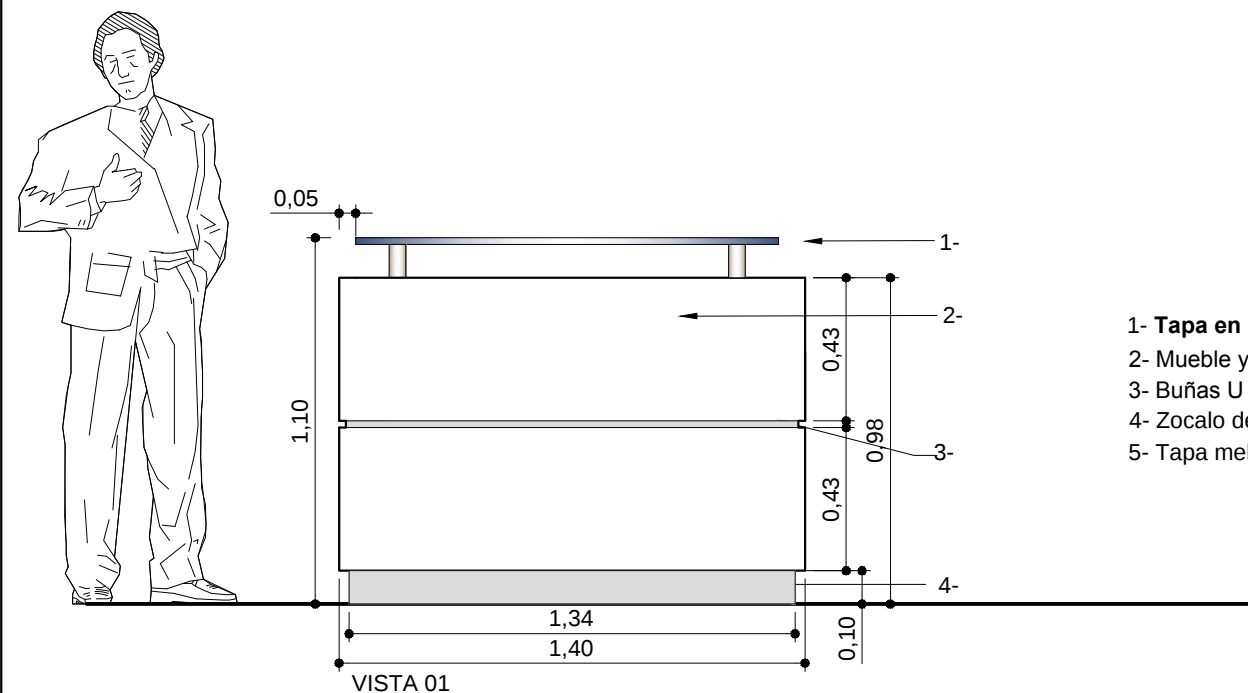

UBICACION: EDIFICIO NACION

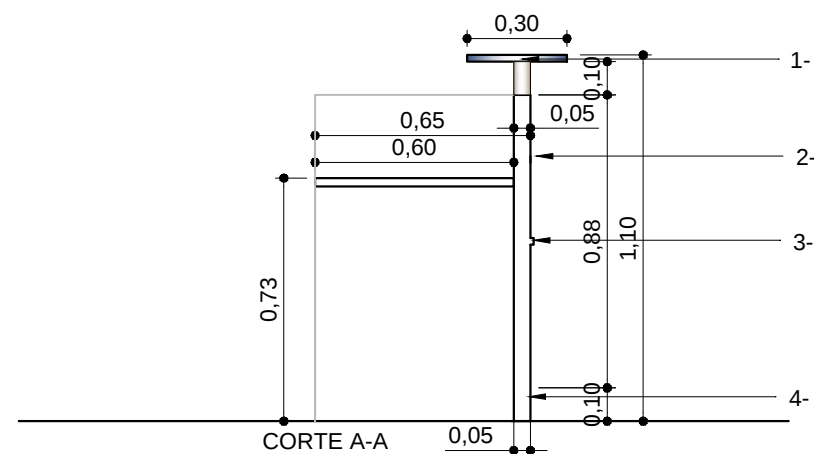

- 1- Tapa en cristal 20mm - transparente , fijación - caño de acero inox - satinado
- 2- Mueble y cuerpo en melamina gris ceniza con buñas de aluminio
- 3- Buñas U de aluminio
- 4- Zocalo de alumino
- 5- Tapa melamina gris ceniza

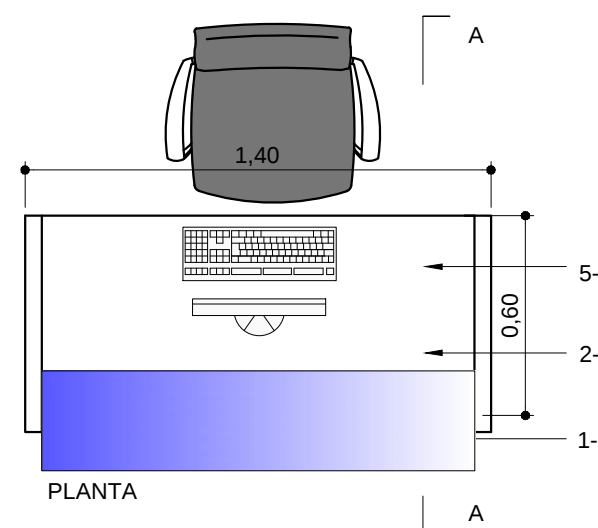

PLANO: MUEBLE DE RECEPCION

ESCALA: 1:20

FECHA: 21 DE OCTUBRE DEL 2011

PROYECTISTA VL

ARCHIVO: RECEPCION

XREF:

NOTAS: APTO COTIZACION

TODAS LAS MEDIDAS SE VERIFICARAN EN OBRA

El proyecto y el diseño indicados en este plano son propiedad intelectual de Contract Rent S.A. Esta prohibido su utilizacion total o parcial sin la expresa autorizacion escrita de la empresa.

contract

CONTRACT ARGENTINA

Tucuman 117 7º Piso (C1049AAC)

Buenos Aires , Argentina

Tel. / Fax : 54 (11) 4516-0722

info@contract.com.ar

www.contract.com.ar