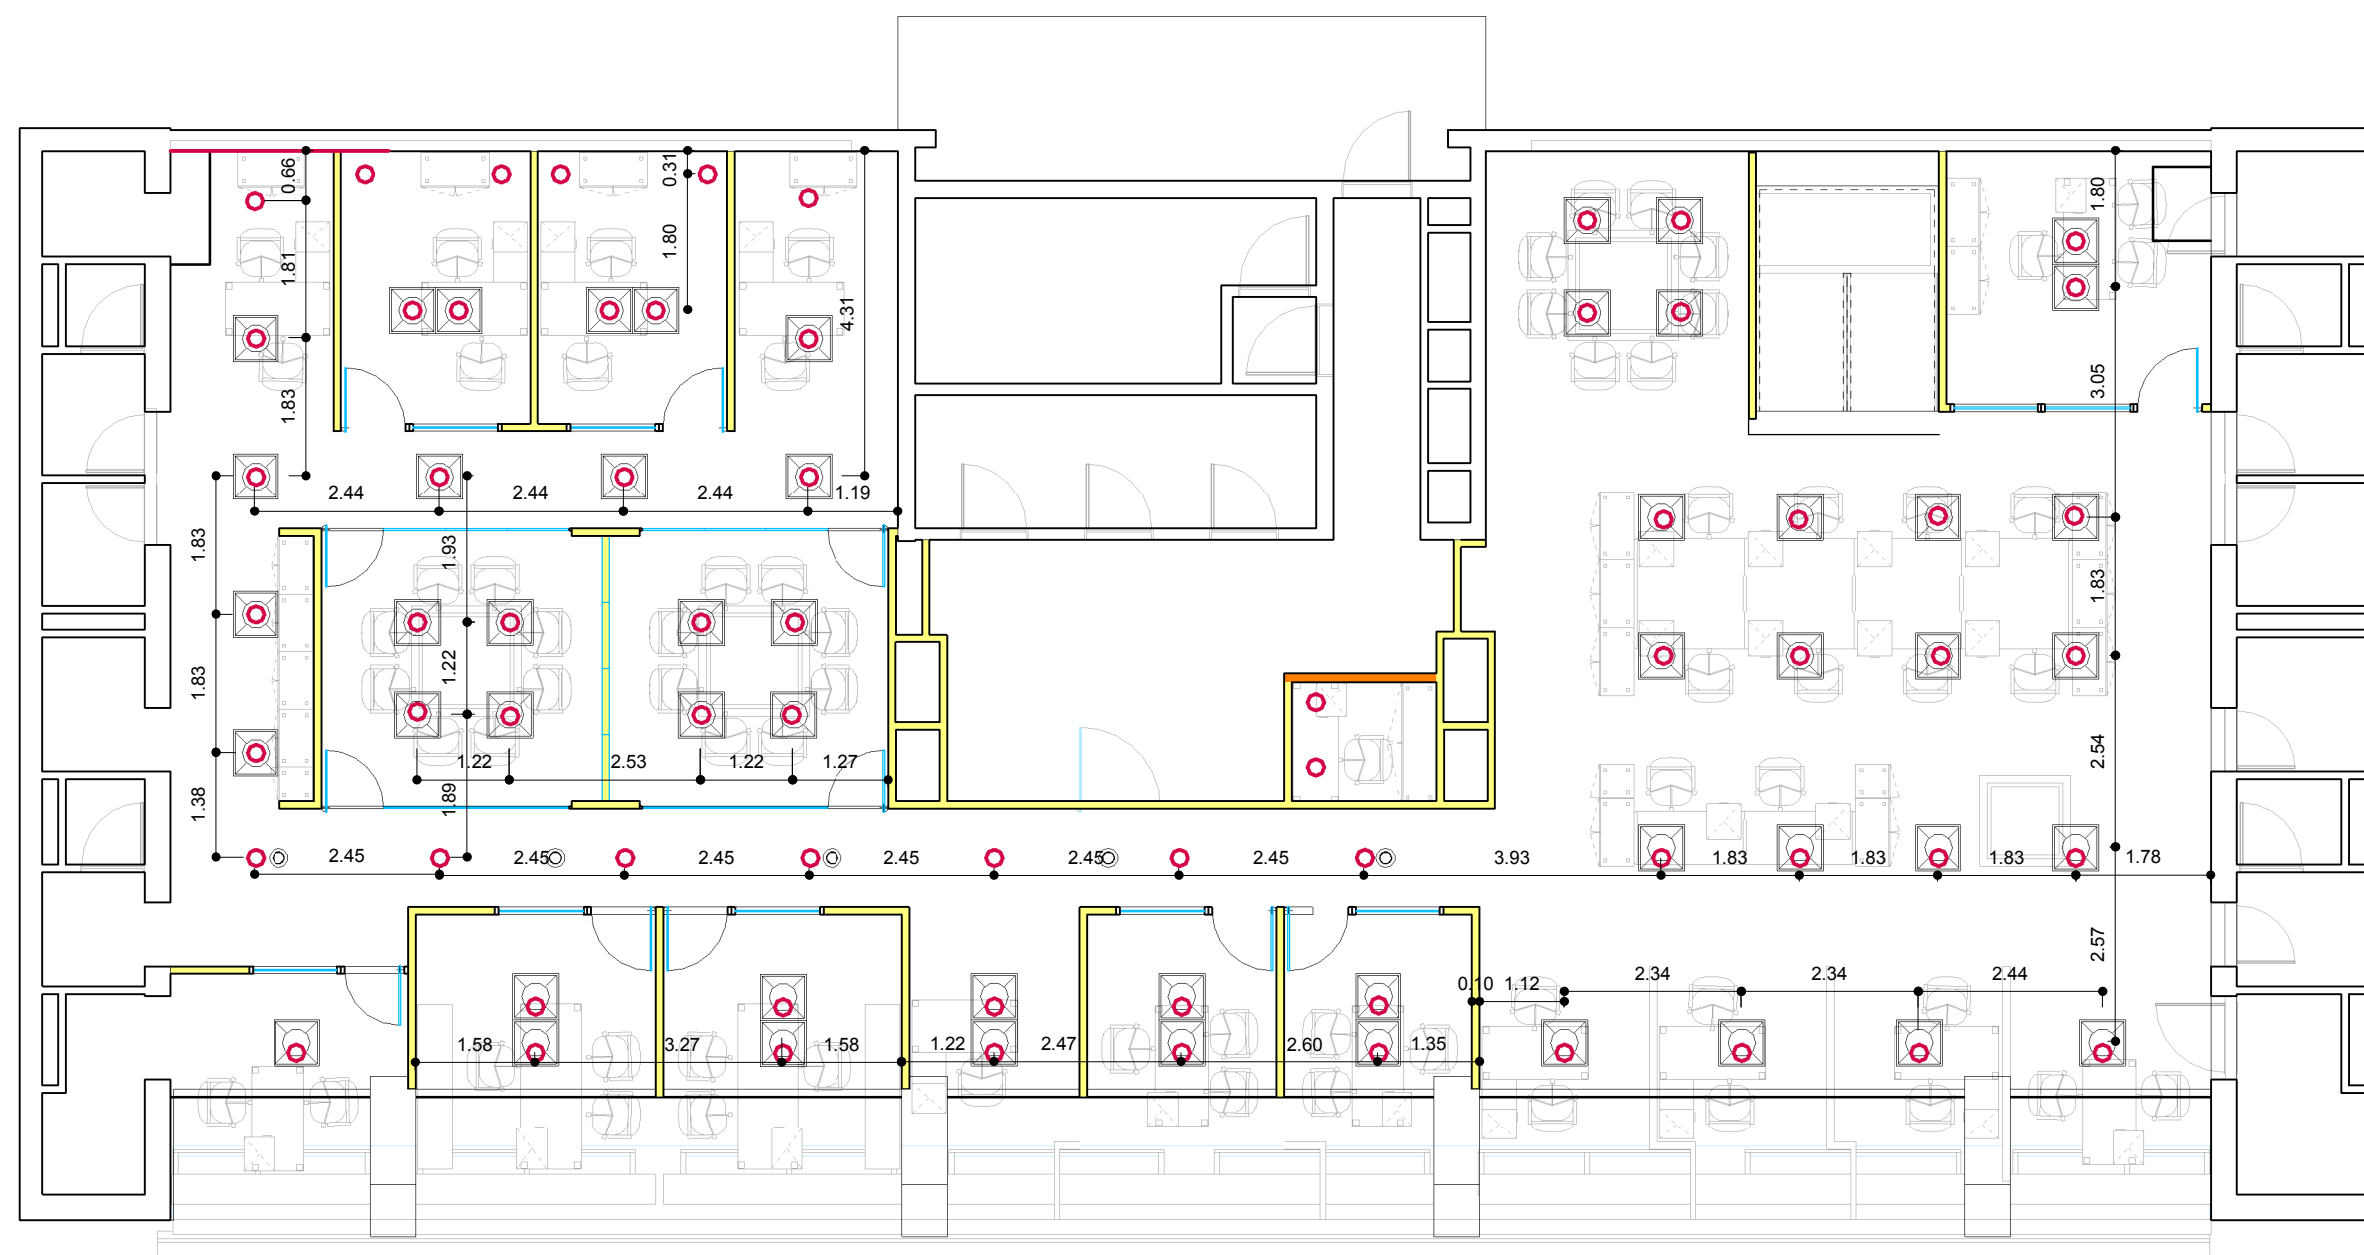


SUPERCEMENTO S.A.I.C.

JURAMENTO 1775 P13

IE
4.1

PLANO Bocas de Iluminación
ESCALA 1 : 100
FECHA 02/02/12
PROYECTISTA OC-C4
NOTAS -

Todas las medidas se verificarán en obra.

El proyecto y el diseño indicados en este plano son propiedad intelectual de Contract Rent S.A. Está prohibida su utilización total o parcial sin la expresa autorización escrita de la empresa.

contract
Espacios de Trabajo

Una empresa
socio del grupo
PLANET

Tucumán 117, Piso 7 (C1049AAC)
Buenos Aires, Argentina
Tel/Fax 54.11. 4516.0722
info@contract.com.ar
www.contract.com.ar