
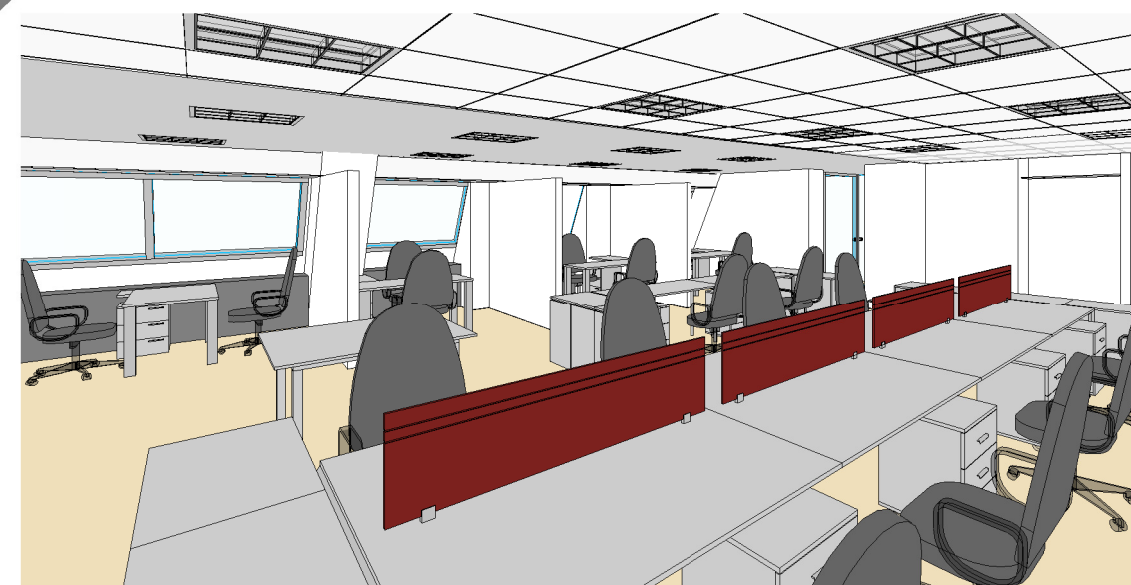


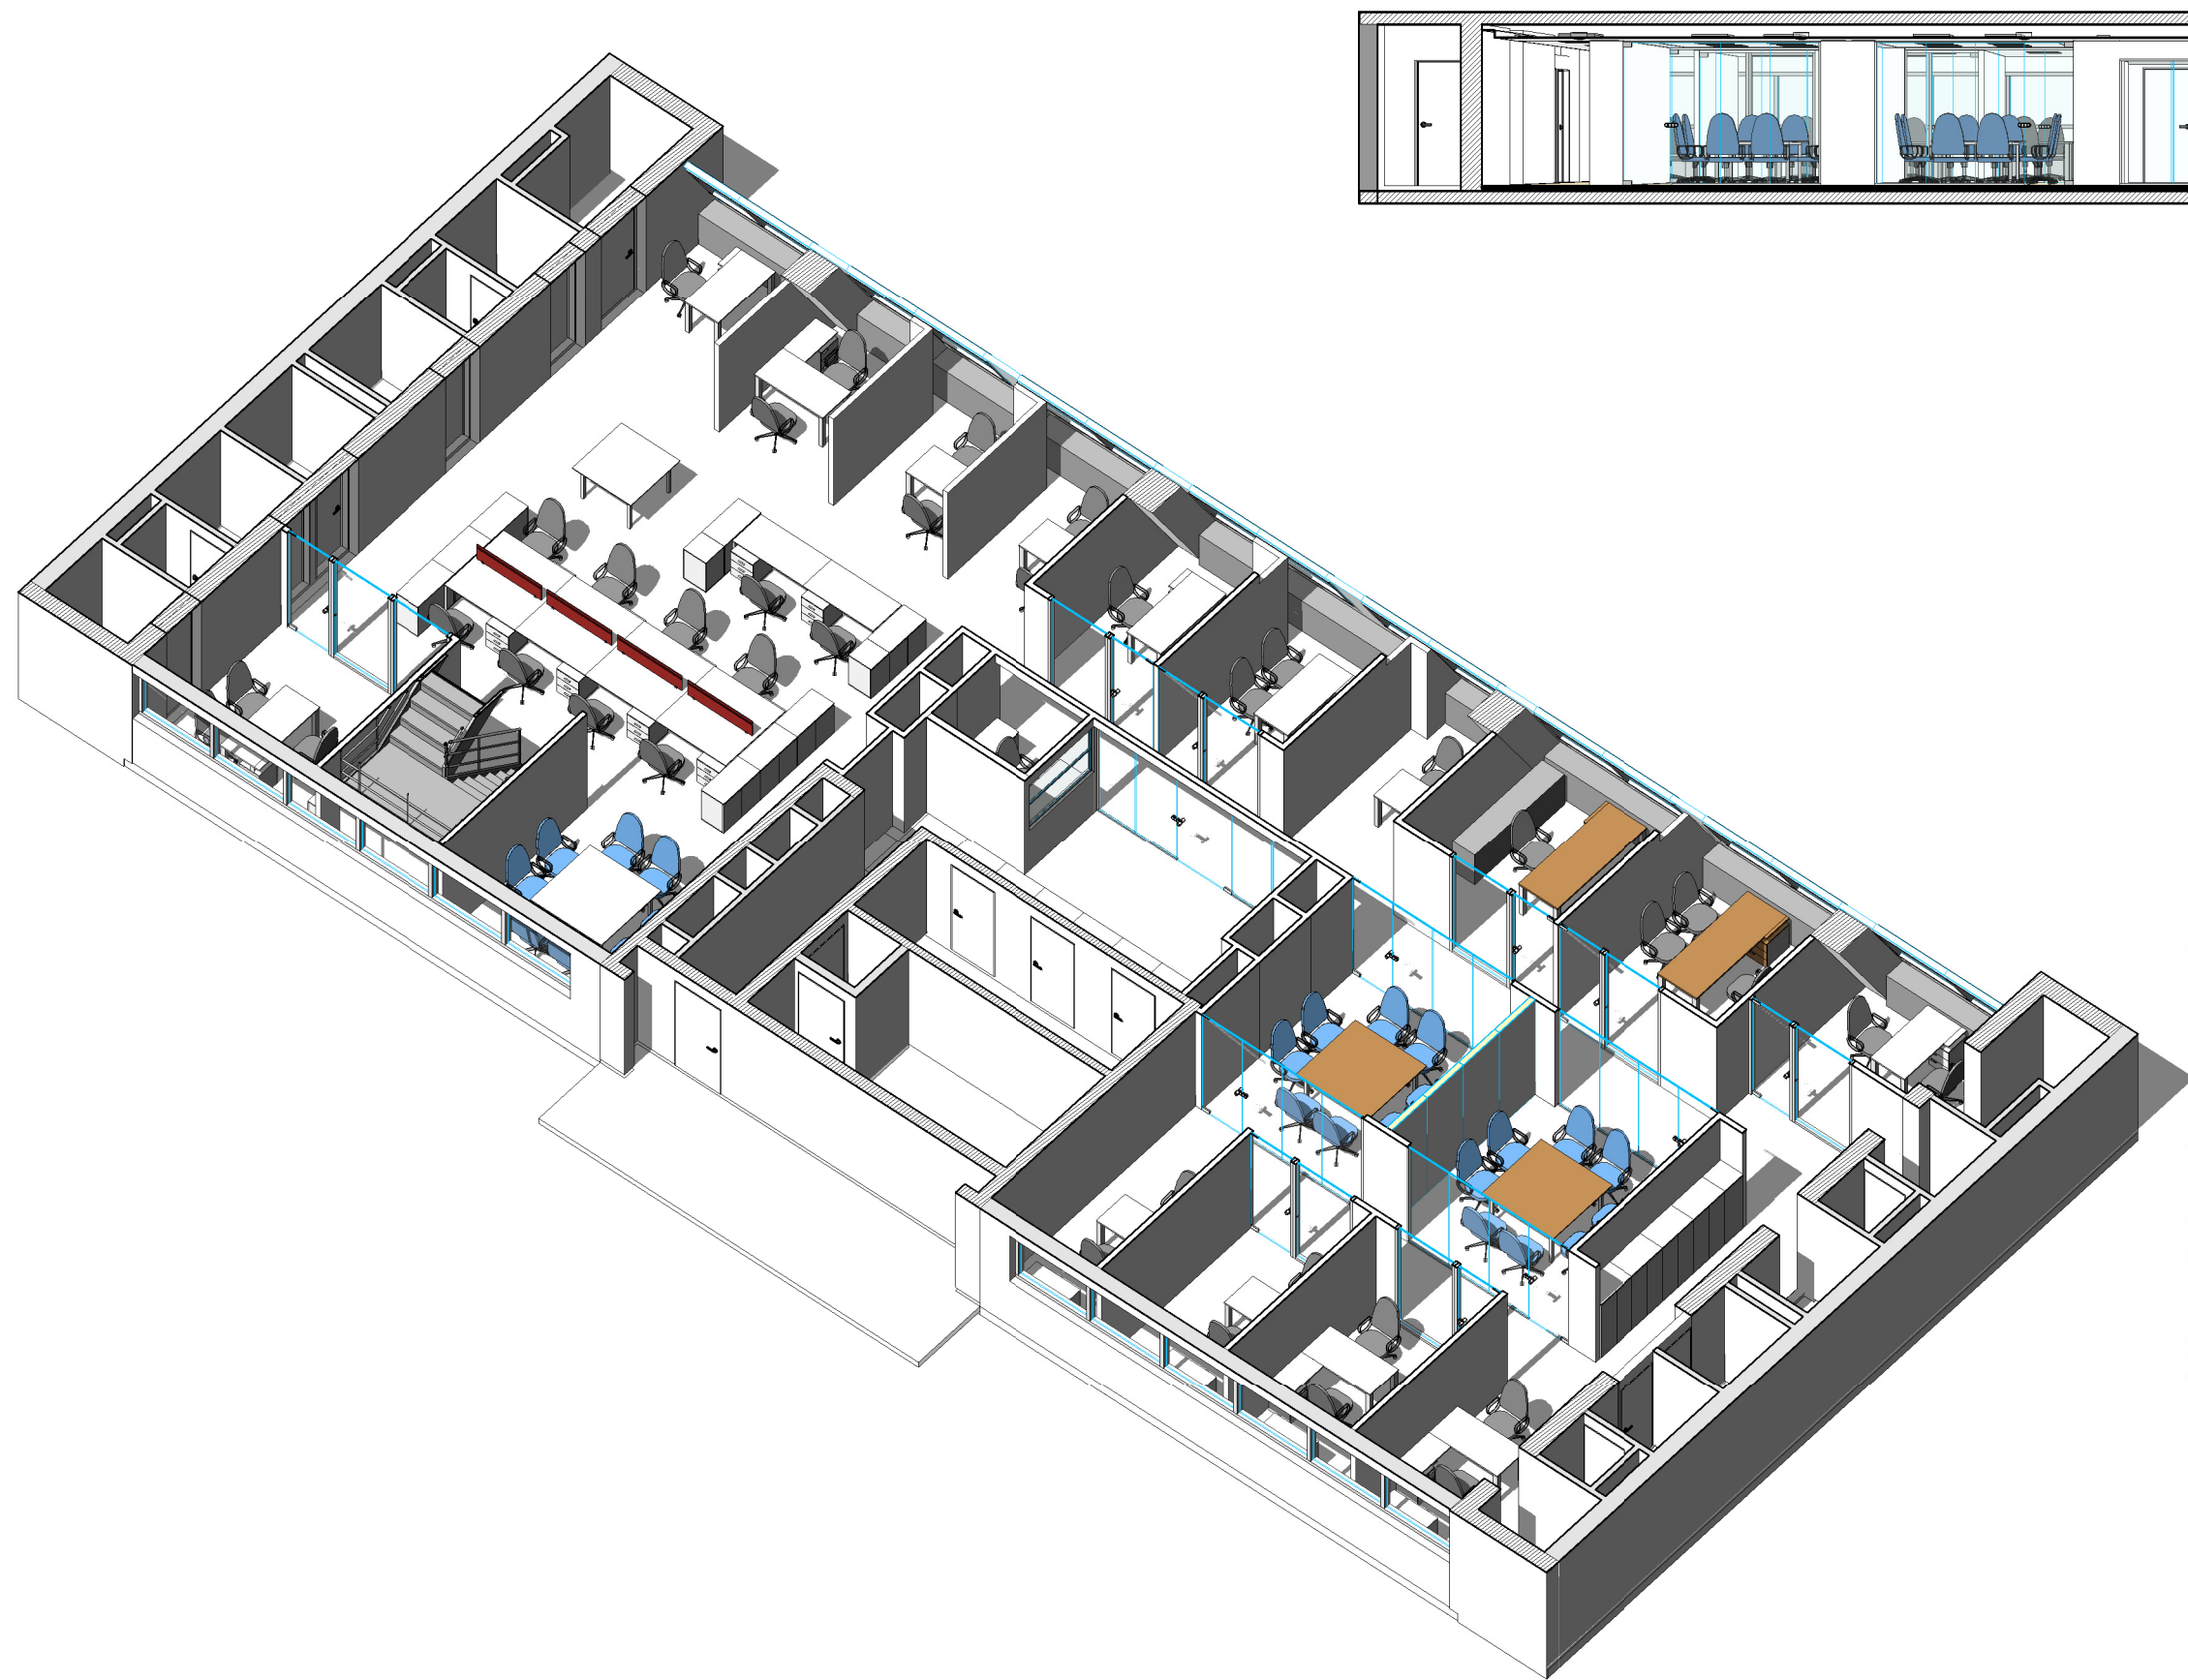

SUPERCEMENTO S.A.I.C.

JURAMENTO 1775 P13

**EQ
1.2**

PLANO Axonométrica
 ESCALA
 FECHA 02/02/12
 PROYECTISTA OC-C4
 NOTAS -

Todas las medidas se verificarán en obra.

El proyecto y el diseño indicados en este plano son propiedad intelectual de Contract Rent S.A. Está prohibida su utilización total o parcial sin la expresa autorización escrita de la empresa.

contract
 Espacios de Trabajo

Una empresa
 socia del grupo
PLANET

Tucumán 117, Piso 7 (C1049AAC)
 Buenos Aires, Argentina
 Tel/Fax 54.11. 4516.0722
 info@contract.com.ar
 www.contract.com.ar