


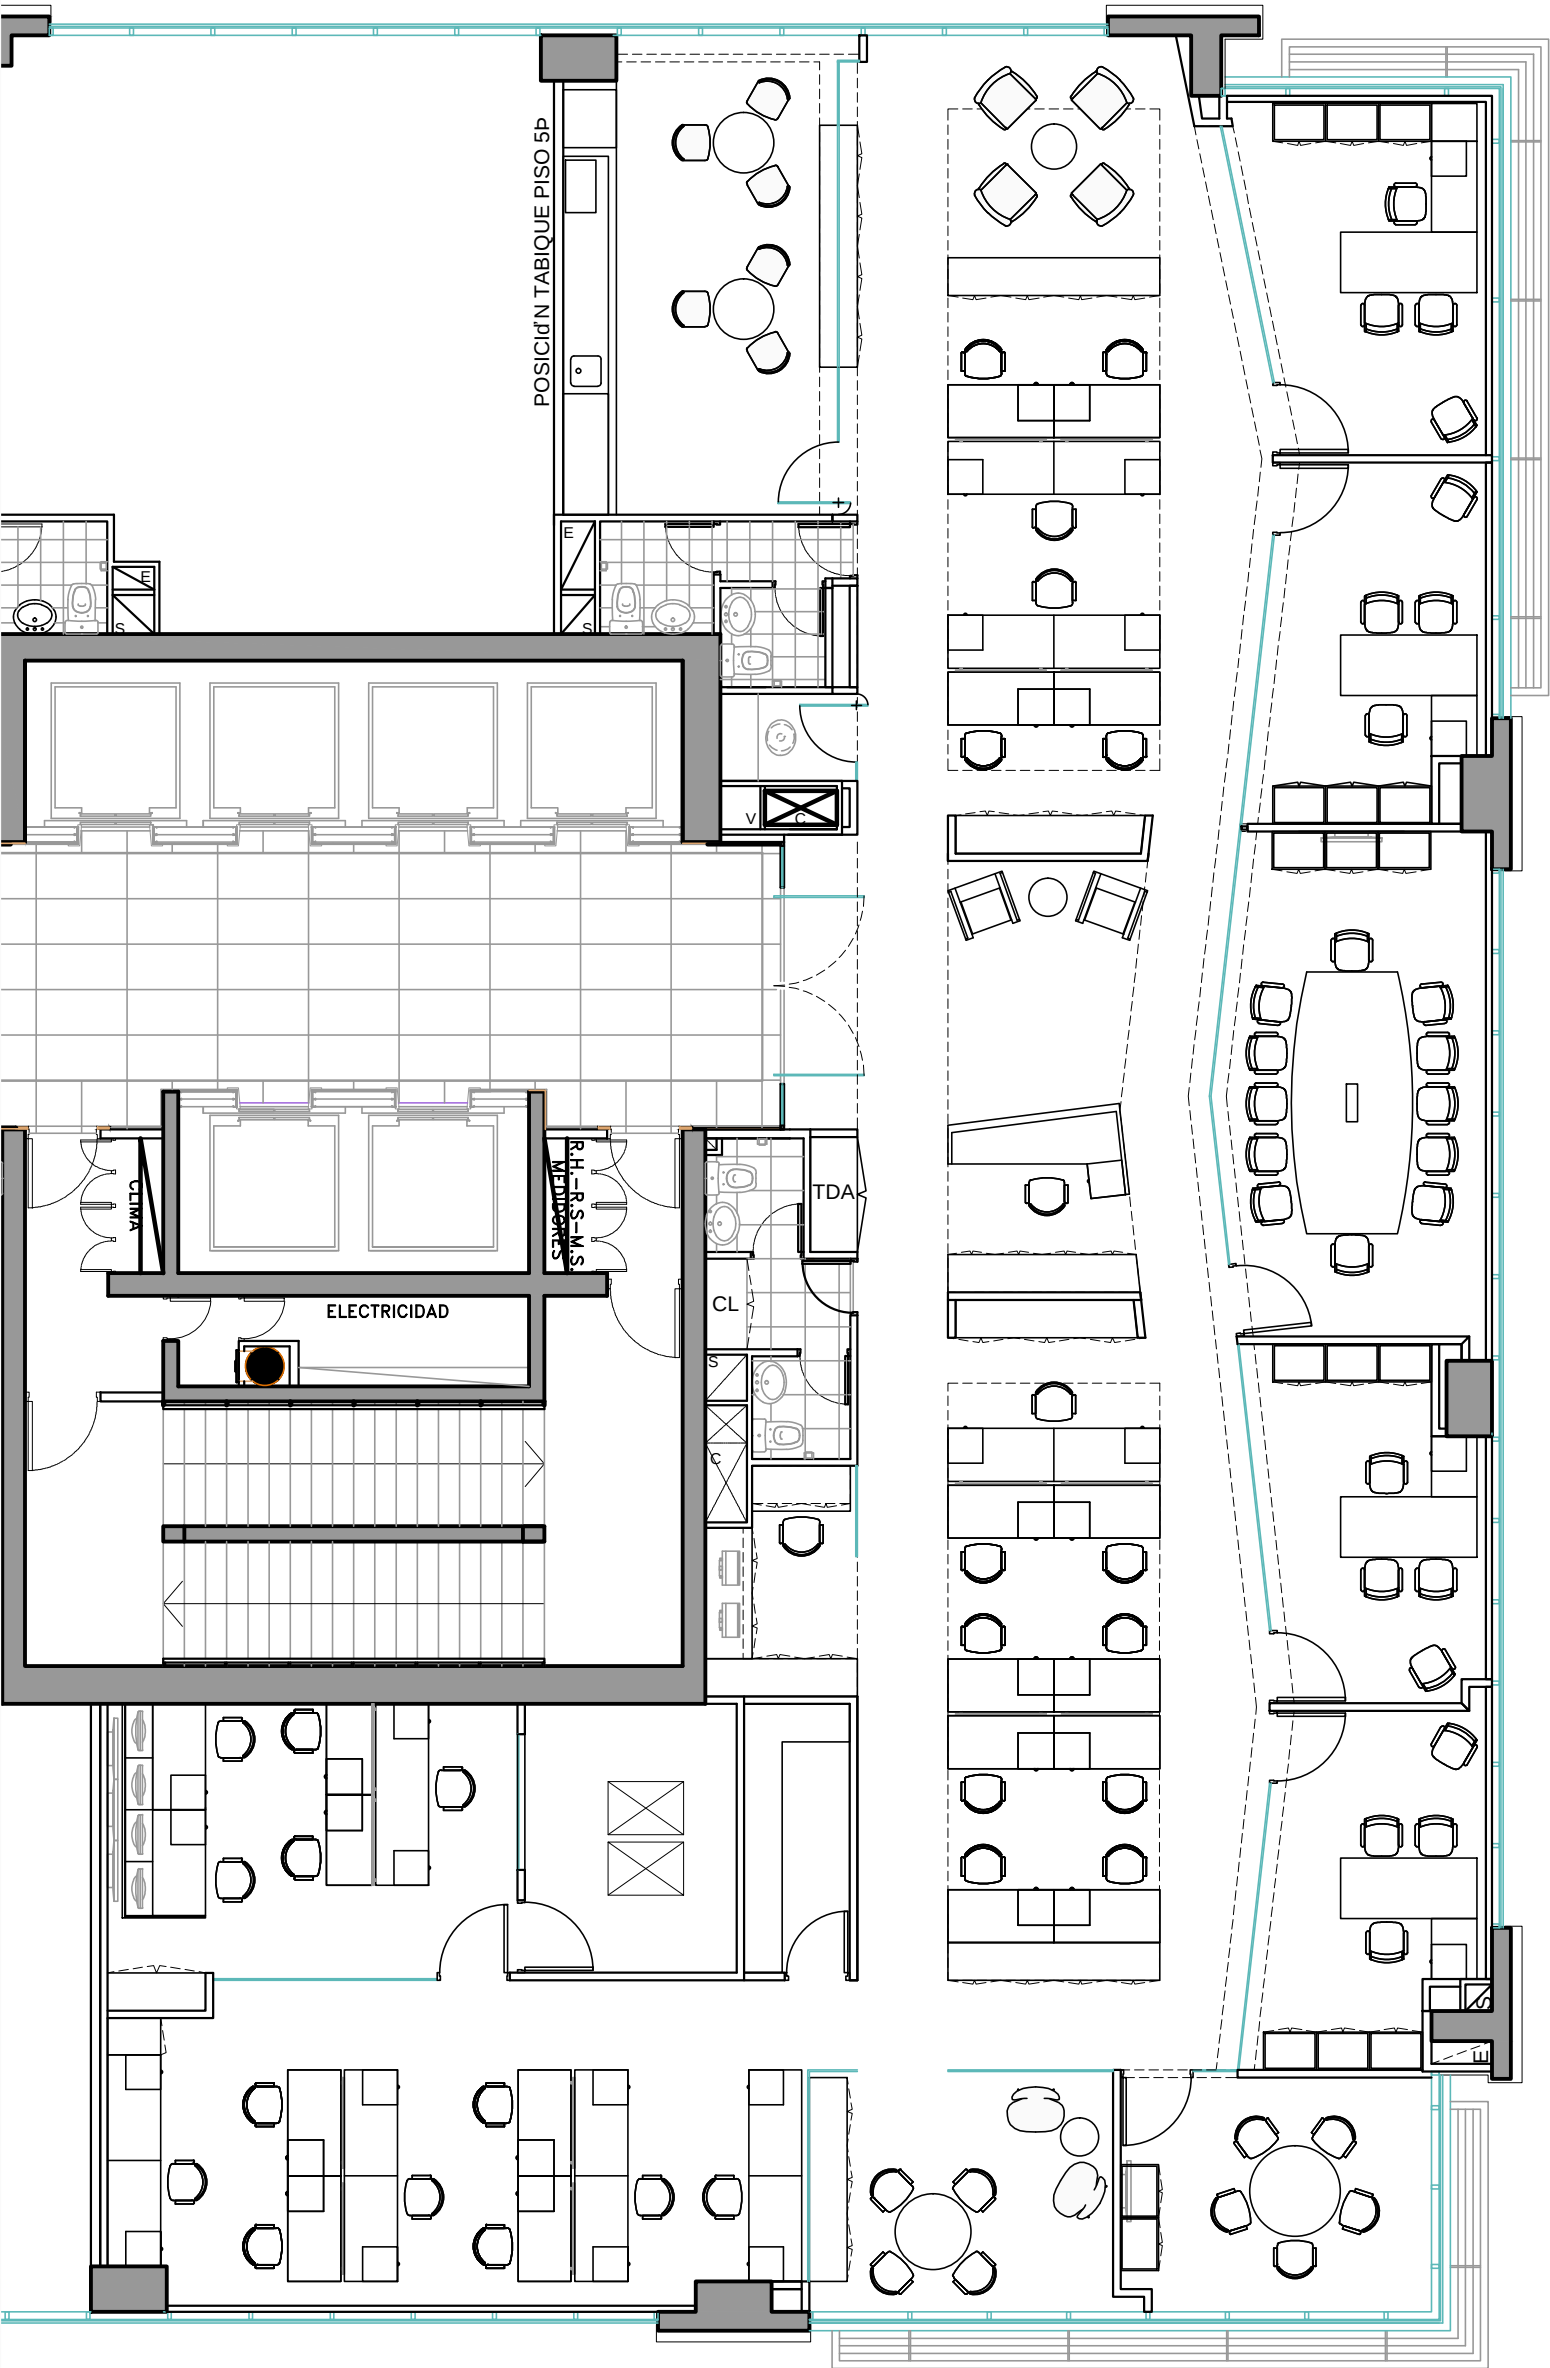

UBICACION: ROSARIO NORTE #100

PLANO: LAYOUR PISO 5

ESCALA: 1: 100

FECHA: 28 MARZO 2012

PROYECTISTA NS

ARCHIVO: ZW - RN - P5 - TR - V01

XREF:

NOTAS: TODAS LAS MEDIDAS DEBEN SER
RECTIFICADAS EN OBRA

El proyecto y el diseño indicados en este plano
son propiedad intelectual de Contract Chile S.A.
Esta prohibido su utilización total o parcial sin
la expresa autorización escrita de la empresa.

contract

AMBIENTES DE TRABAJO
WORKPLACES
Dario Urzúa 1955.
Providencia, Santiago, Chile
Tel. :205 44 71 Fax:2049188
www.contract.cl