


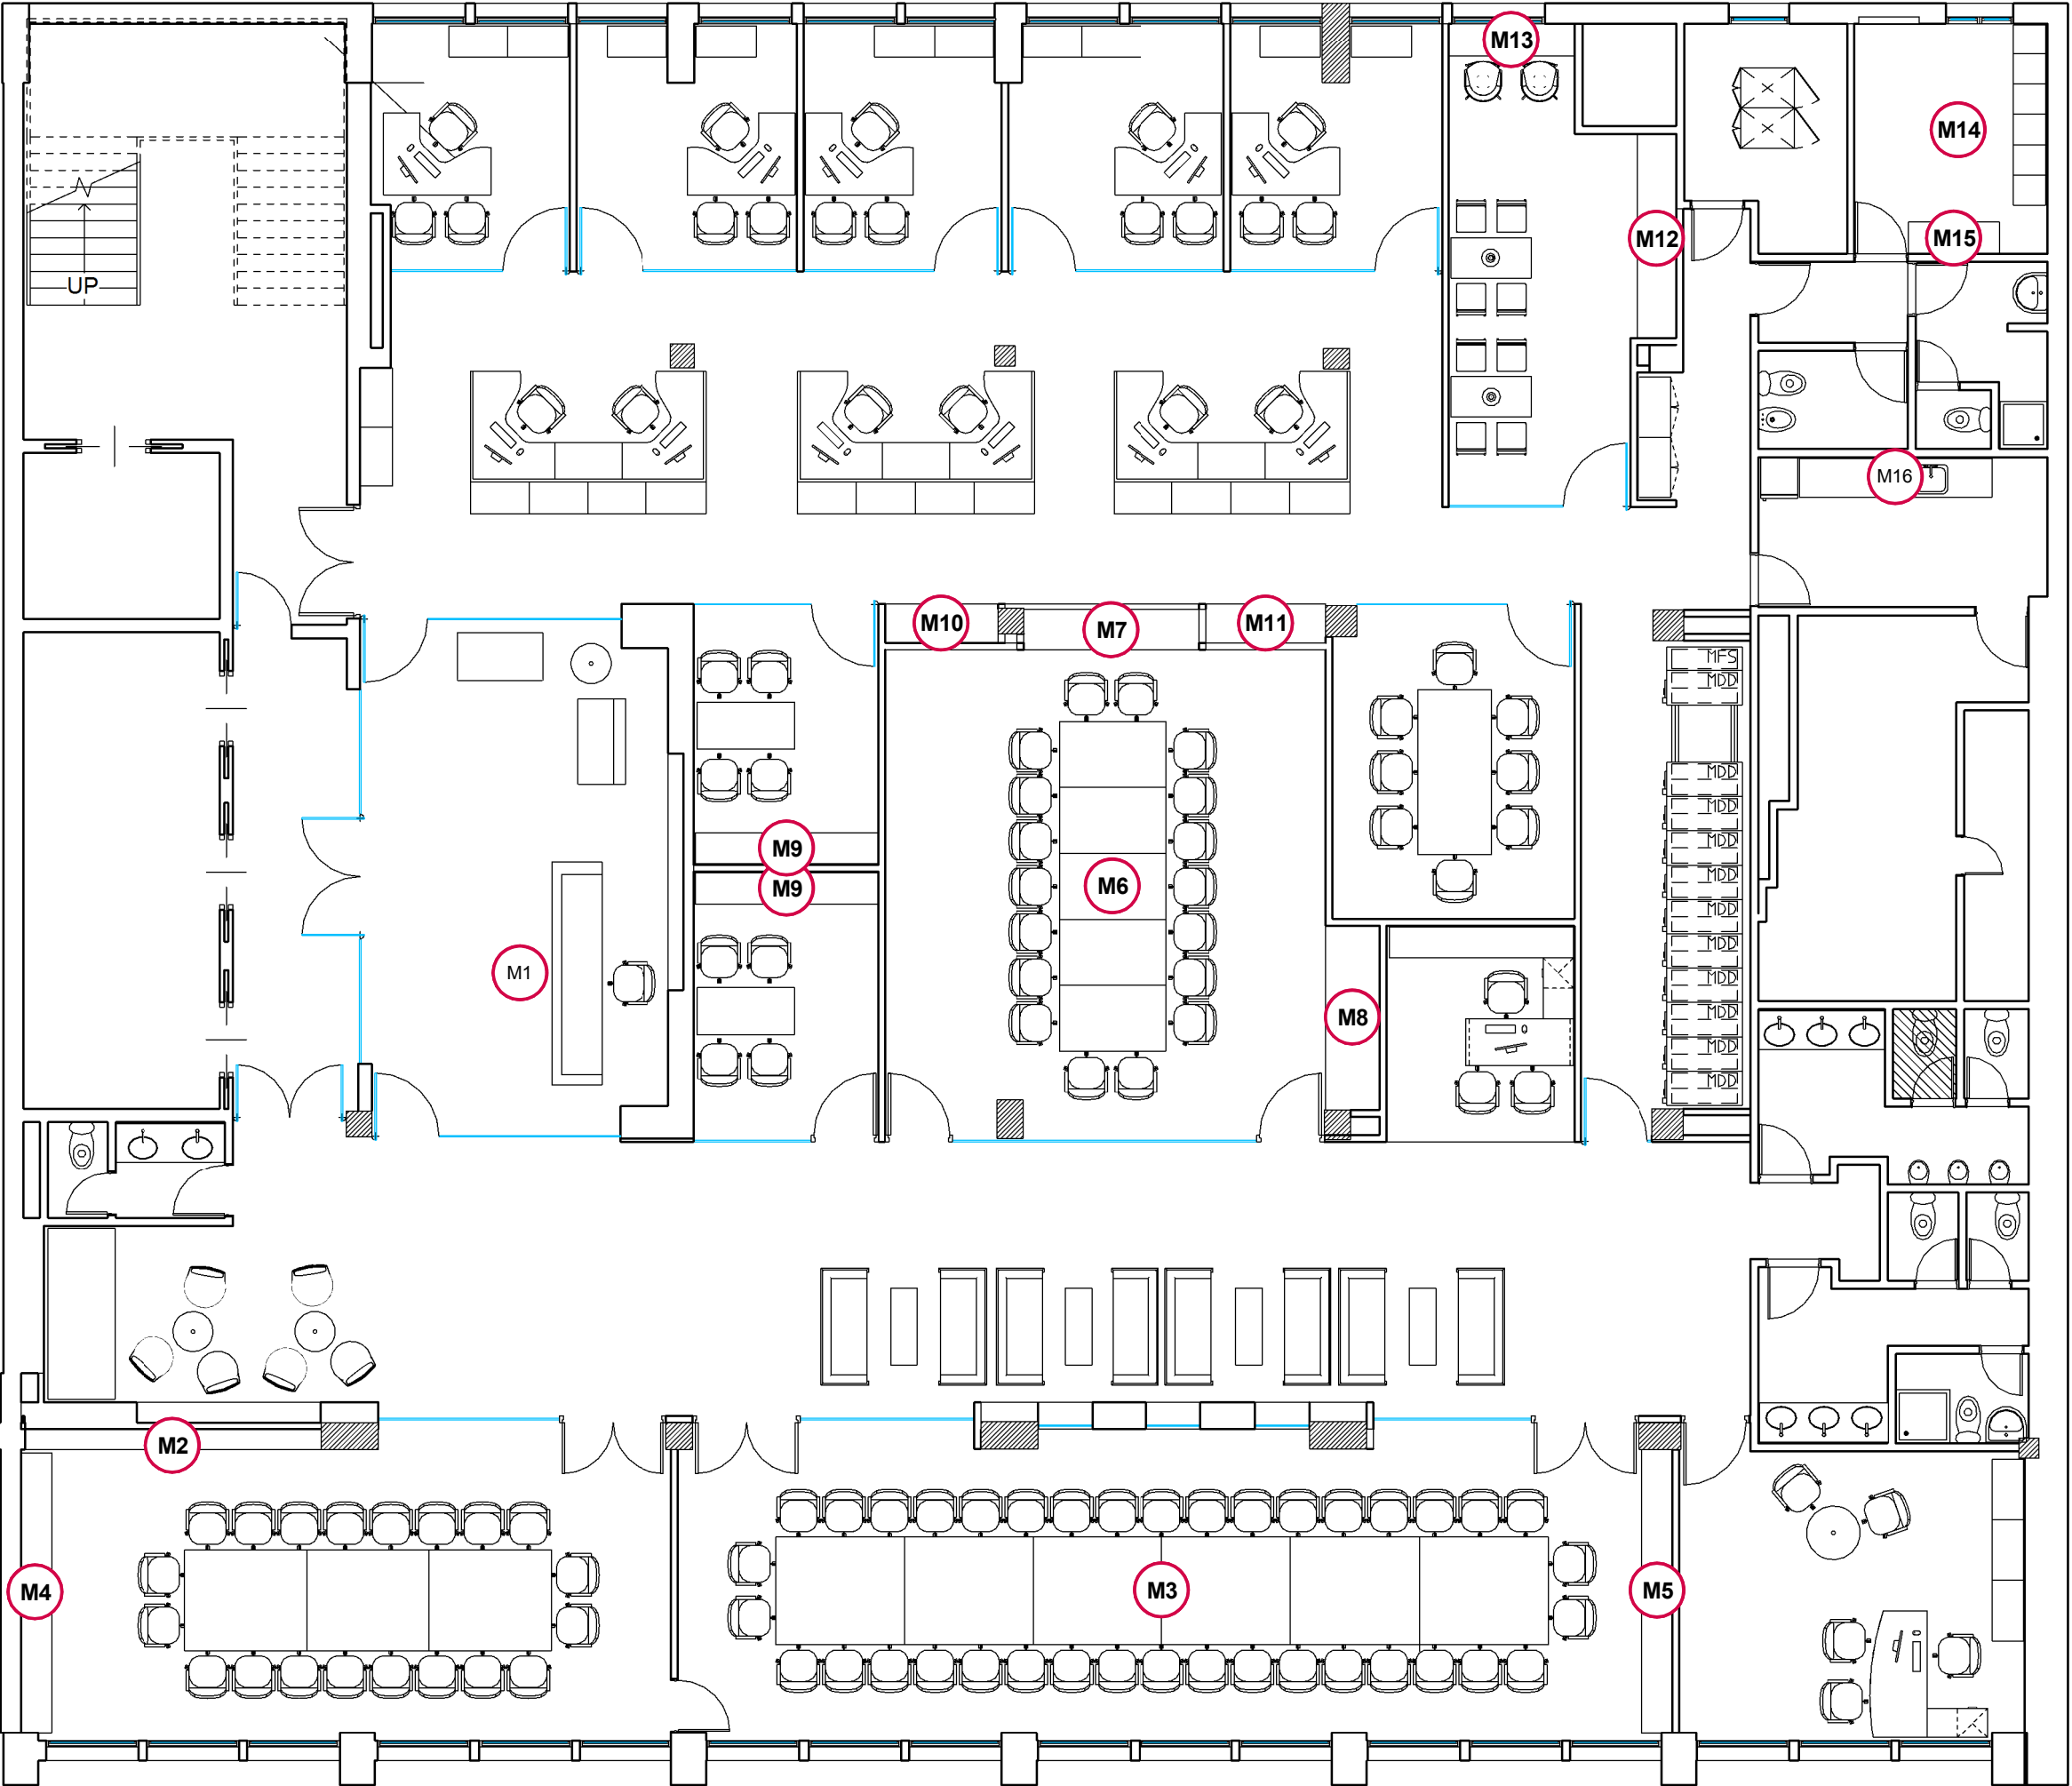

REFERENCIAS MUEBLES ESPECIALES

- M1 RECEPCION
- M2 MUEBLE SALA DE REUNION
- M3 MESA DIRECTORIO
- M4 APOYO SALA 1
- M5 APOYO SALA 2
- M6 MESA RETRACTIL
- M7 APOYO AUDITORIO
- M8 GUARDADO DE MESAS
- M9 APOYO SALAS CHICAS
- M10 COPY 1
- M11 COPY 2
- M12 APOYO COFFEE
- M13 BARRA COFFEE
- M14 LOCKERS
- M15 LOCKERS
- M16 MUEBLE OFFICE



VIAMONTE 1133 P 7

EQ
1.7

PLANO	Muebles Especiales
ESCALA	1 : 100
FECHA	ABRIL 2012
PROYECTISTA	VL+MG
NOTAS	APTO COTIZACION

Todas las medidas se verificarán en obra.

El proyecto y el diseño indicados en este plano son propiedad intelectual de Contract Rent S.A. Está prohibida su utilización total o parcial sin la expresa autorización escrita de la empresa.

contract
Espacios de Trabajo

Una empresa
socio del grupo
PLANET

Tucumán 117, Piso 7 (C1049AAC)
Buenos Aires, Argentina
Tel/Fax 54.11. 4516.0722
info@contract.com.ar
www.contract.com.ar