

AVAYA


UBICACION: ED. LYON – PISO 16

REFERENCIAS AREAS

ITEM



INDICA AUTOMBRGA MODULAR EN PALMERA

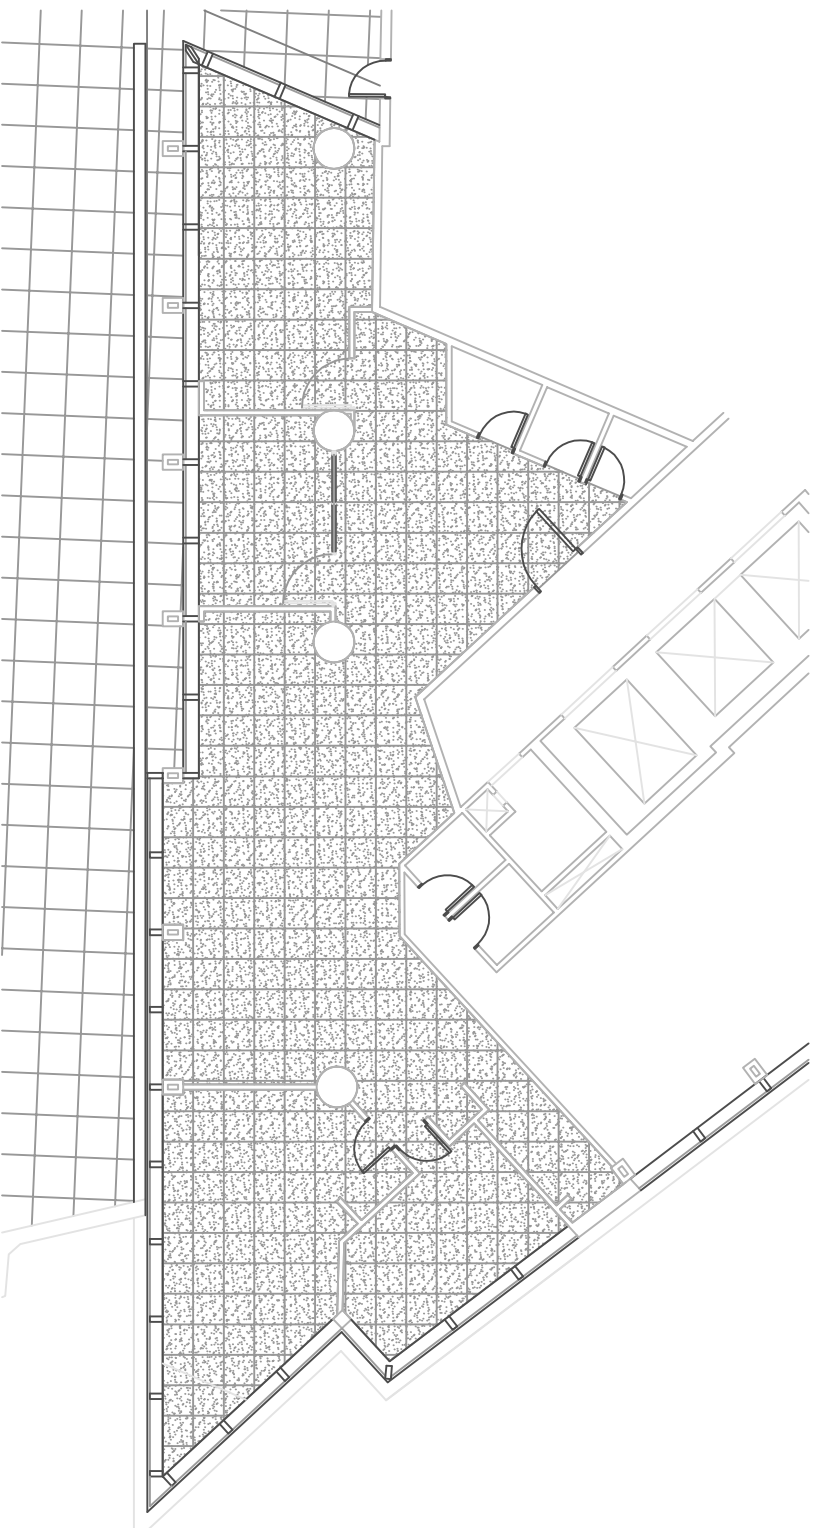

PLANO: PAVIMENTO

ESCALA: 1/100

FECHA: ENERO 2012

PROYECTISTA PP

ARCHIVO: AV-LYON-PAV-P16-V01.dwg

XREF:

NOTAS: **TODAS LAS MEDIDAS DEBEN SER
RECTIFICADAS EN OBRA**

El proyecto y el diseño indicados en este plano son propiedad intelectual de Contract Chile S.A. Esta prohibido su utilización total o parcial sin la expresa autorización escrita de la empresa.

contract

CONTRACT CHILE

Dario Urzúa 1955.
Providencia, Santiago, Chile
Tel.: 205 44 71 Fax: 2049188
www.contract.cl