


AVAYA

UBICACIÓN: ED. LYON – PISO 16

REFERENCIAS ELÉCTRICAS

●	INDICA PUNTO =
▲	1 PTO. VOZ
▲	1 PTO. DATO
▲	ENCUADRE COMPUTACION DOBLE
▲	ENCUADRE NORMAL TRIPLE
▲	ENCUADRE NORMAL DOBLE

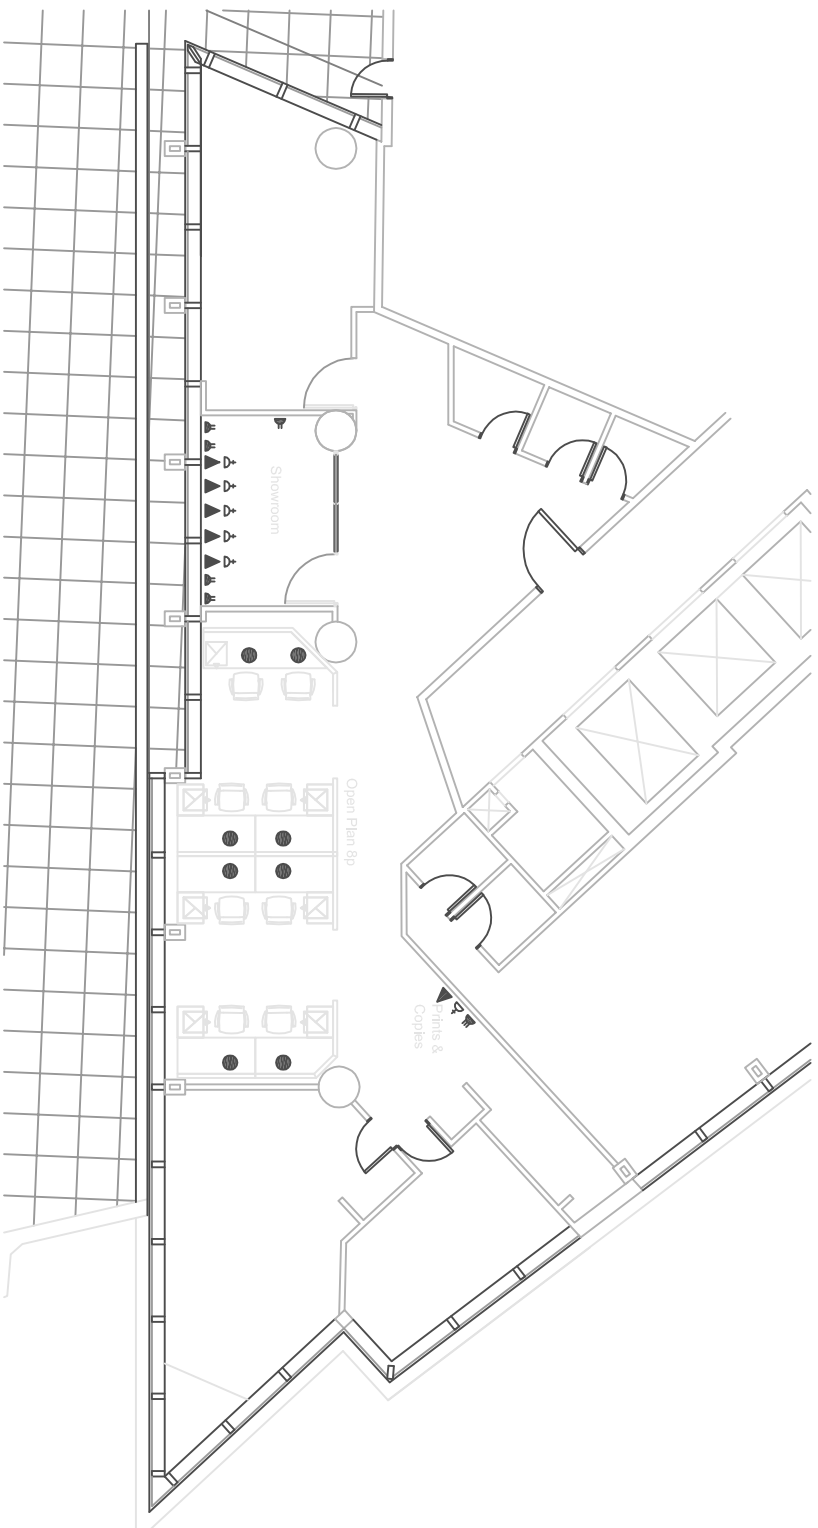

PLANO: REQUERIMIENTOS ELÉCTRICOS

ESCALA: 1/100

FECHA: ENERO 2012

PROYECTISTA PP

ARCHIVO: AV-LYON-REL-P16-V01.dwg

XREF:

NOTAS: **TODAS LAS MEDIDAS DEBEN SER RECTIFICADAS EN OBRA**

El proyecto y el diseño indicados en este plano son propiedad intelectual de Contract Chile S.A. Esta prohibido su utilización total o parcial sin la expresa autorización escrita de la empresa.

contract

CONTRACT CHILE

Dafío Urzúa 1955.
Providencia, Santiago, Chile
Tel.: 205 44 71 Fax: 2049188
w w w . c o n t r a c t . c l