


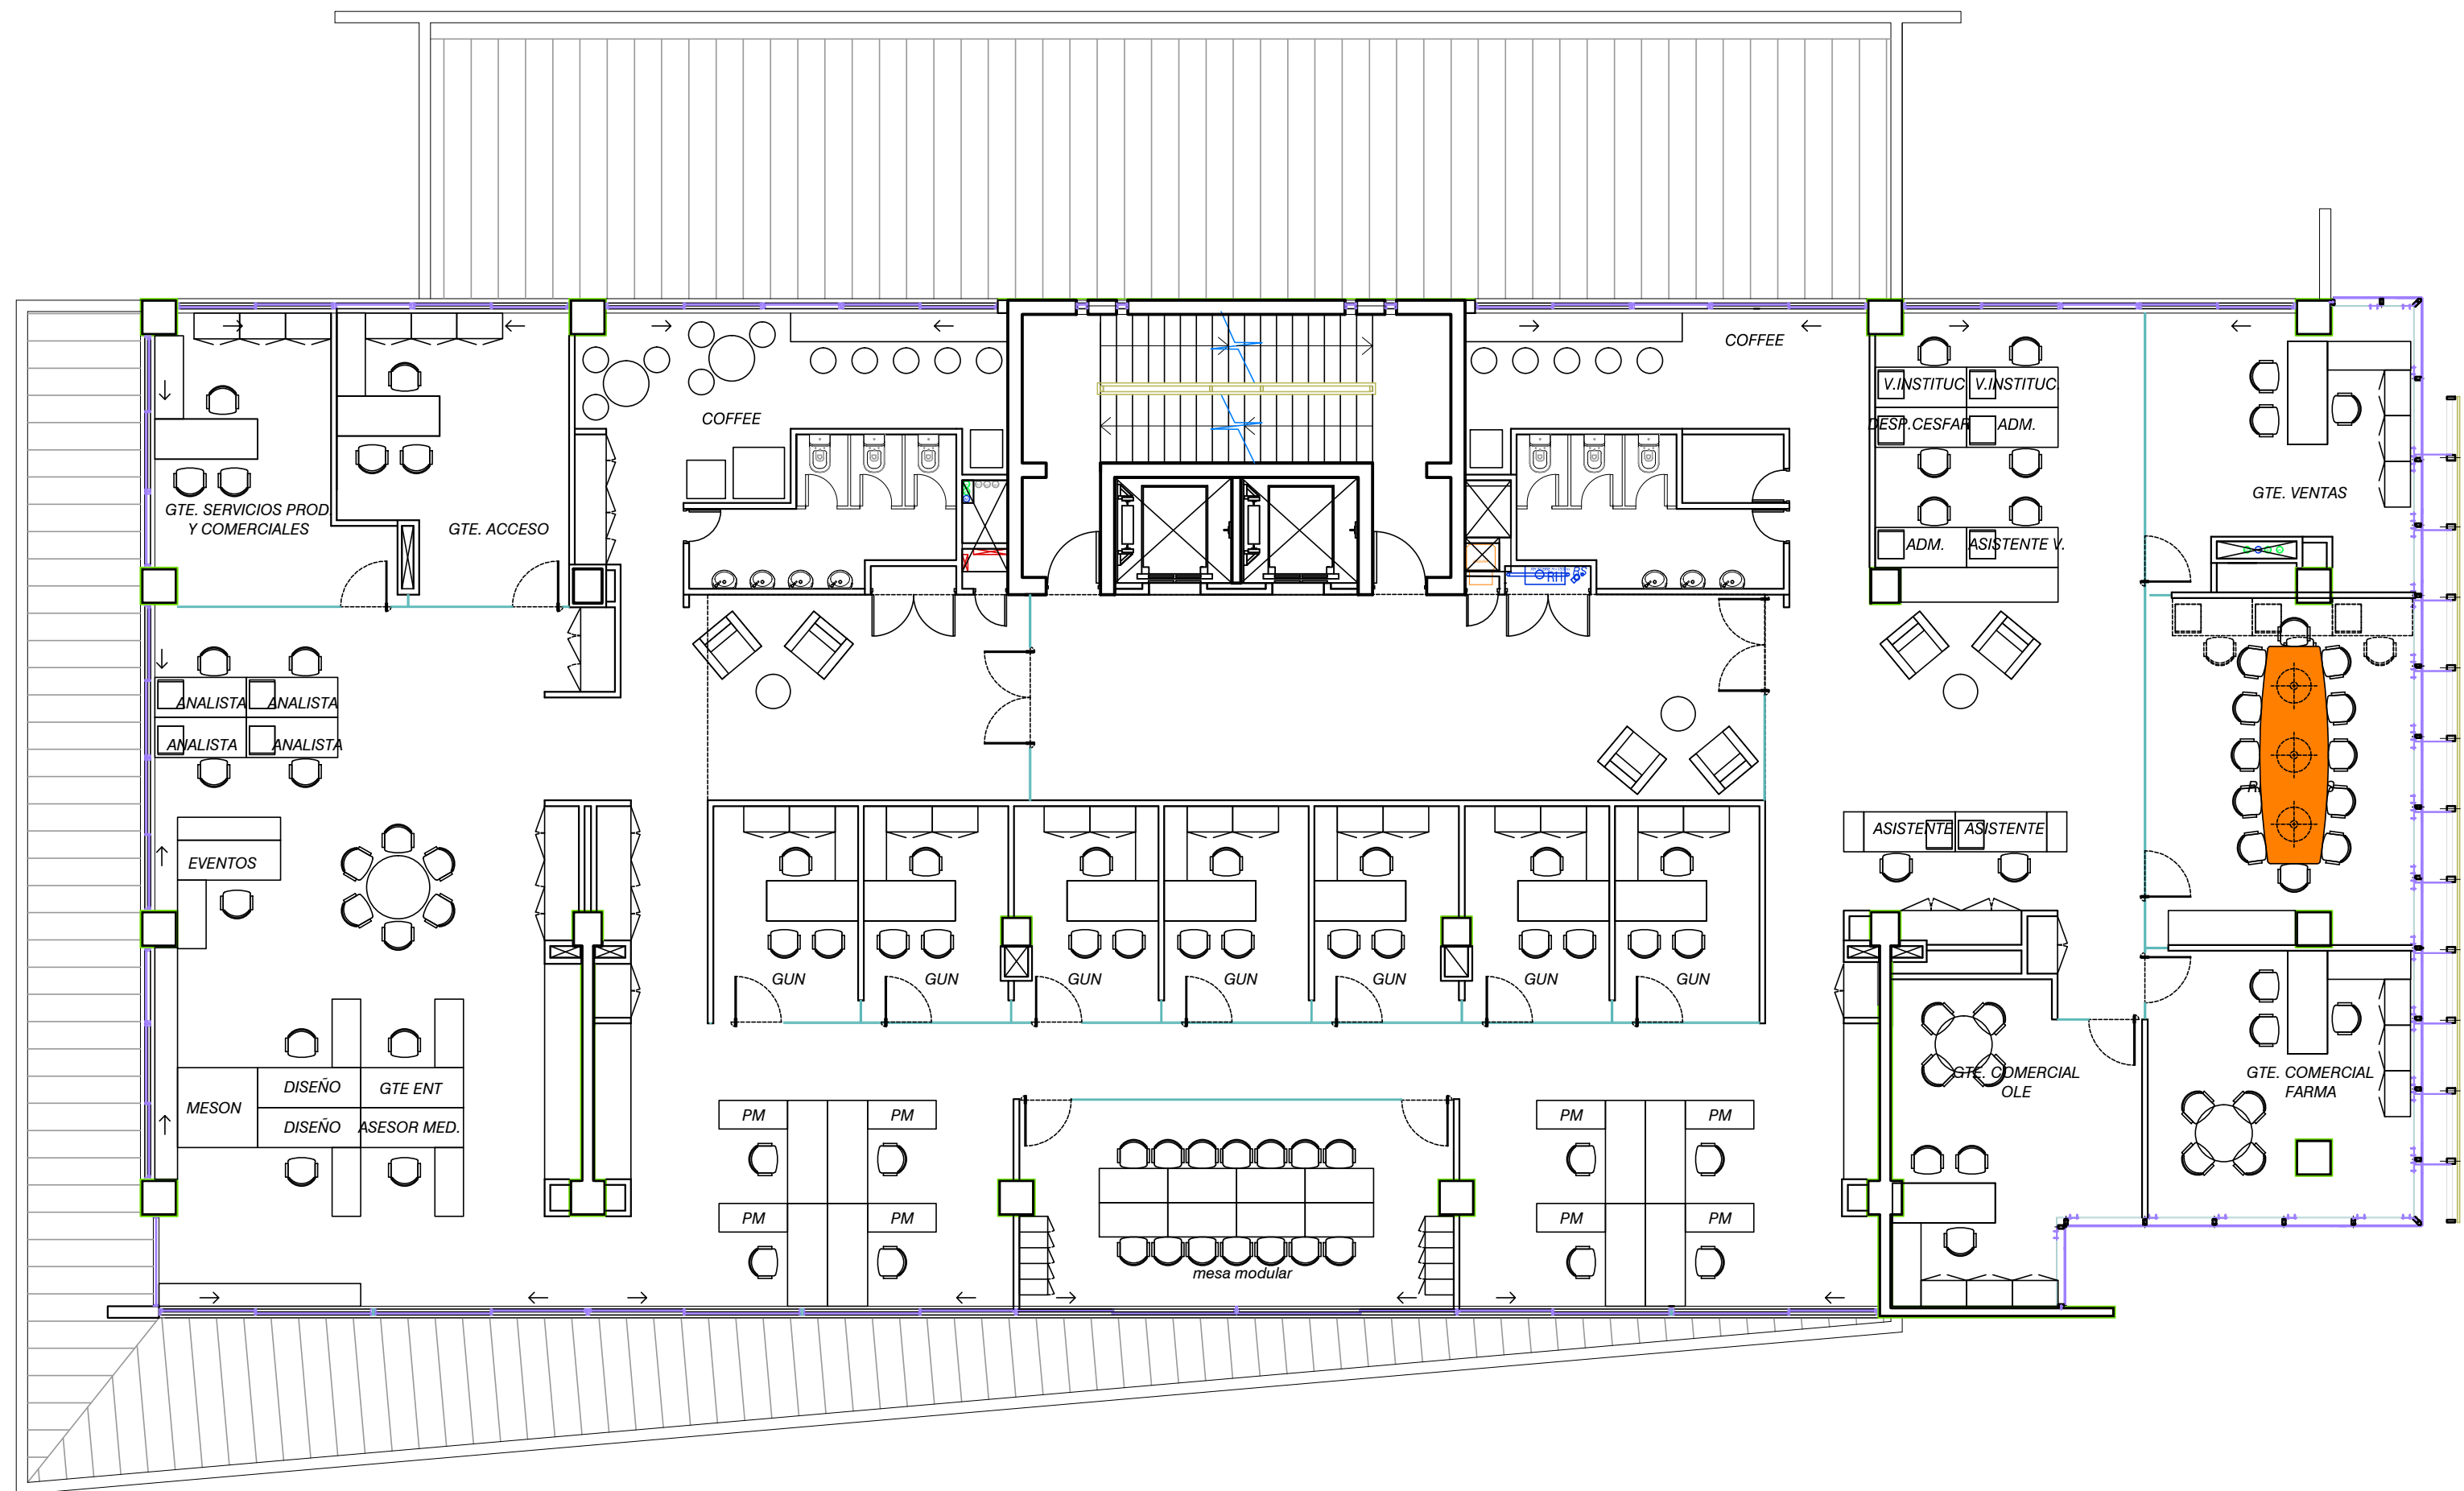

PLANTA LAYOUT PISO 7

Esc. 1: 75



UBICACION: AV. PEDRO DE VALDIVIA 1219 PISO 6, 7 Y 8

PLANO:	PLANO DE LAYOUT PISO 7
ESCALA:	1: 75
FECHA:	ABRIL 2012
PROYECTISTA:	CONTRACT
ARCHIVO:	TF-02-20120804
XREF:	
NOTAS:	TODAS LAS MEDIDAS DEBEN SER RECTIFICADAS EN OBRA

El proyecto y el diseño indicados en este plano son propiedad intelectual de Contract Chile S.A. Esta prohibido su utilizacion total o parcial sin la expresa autorizacion escrita de la empresa.

contract

CONTRACT CHILE

Dario Urzua 1955.
Providencia, Santiago, Chile
Tel. :205 44 71 Fax:2049188
www.contract.cl