


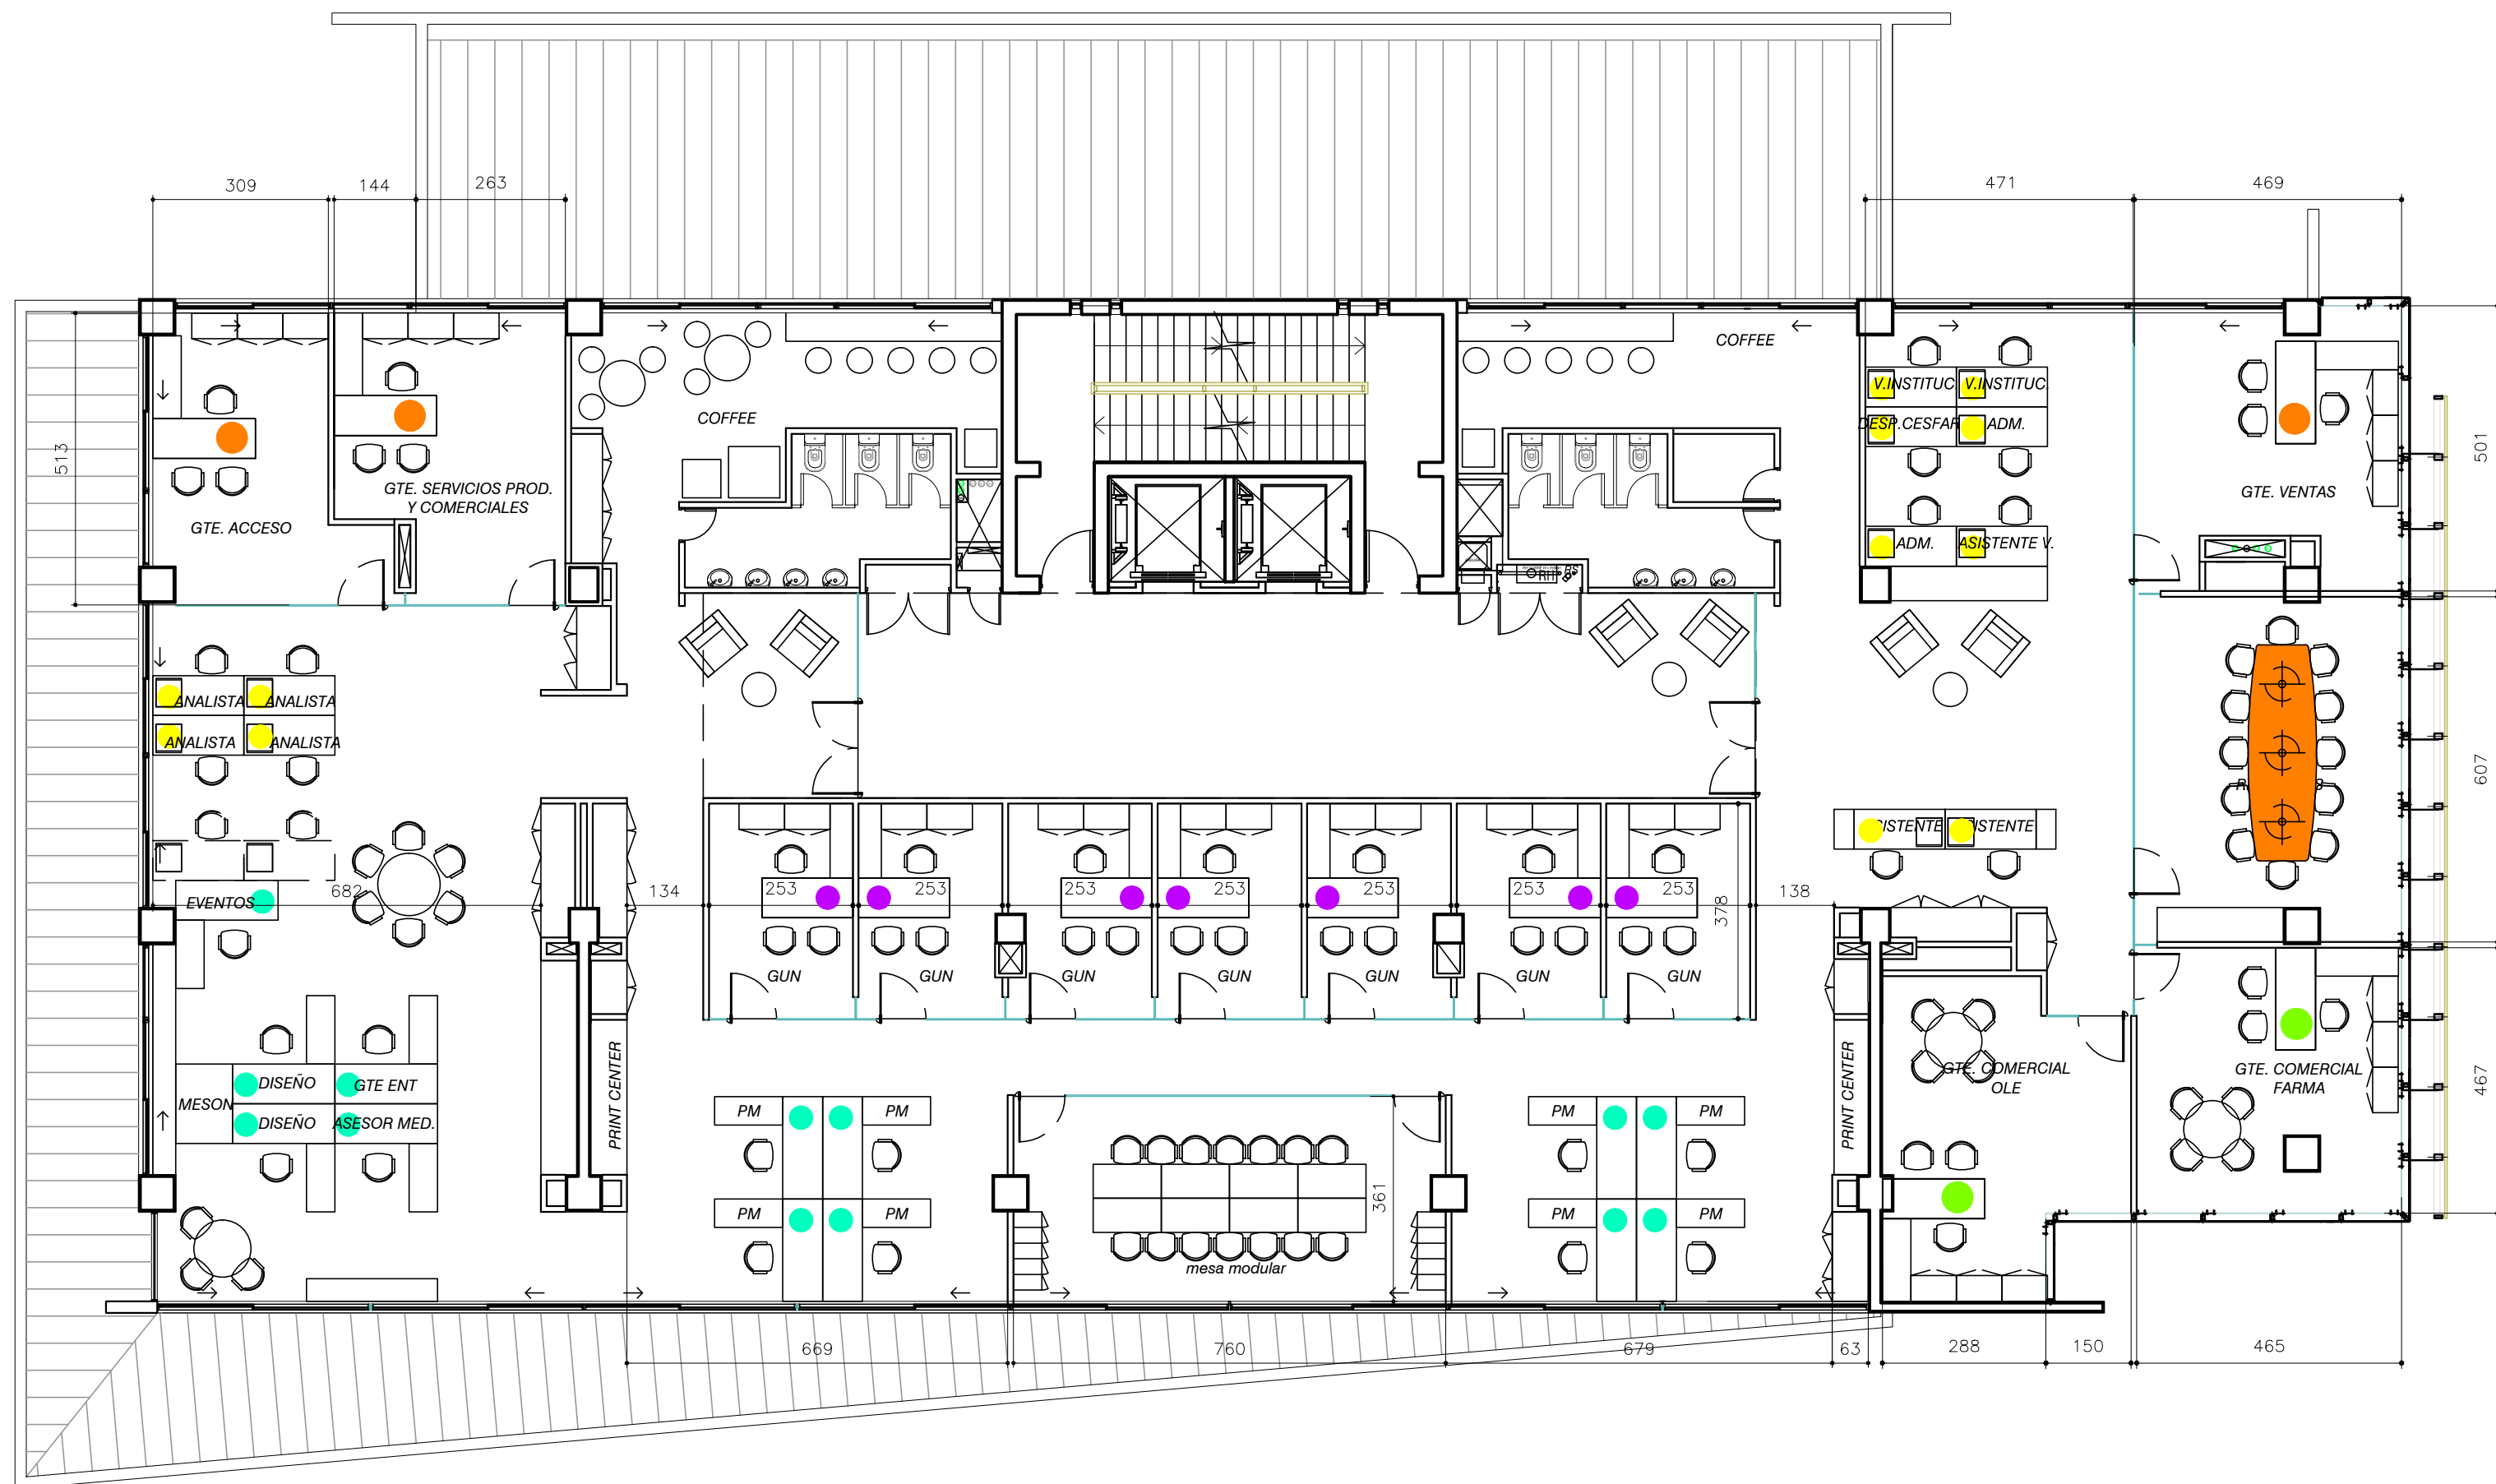

PLANTA LAYOUT PISO 7

Esc. 1: 100



PLANO:	PLANO DE LAYOUT PISO 7
ESCALA:	1:75
FECHA:	ABRIL 2012
PROYECTISTA:	CONTRACT
ARCHIVO:	TF-03-20120613
XREF:	
NOTAS:	TODAS LAS MEDIDAS DEBEN SER RECTIFICADAS EN OBRA

El proyecto y el diseño indicados en este plano son propiedad intelectual de Contract Chile S.A. Esta prohibido su utilizacion total o parcial sin la expresa autorizacion escrita de la empresa.

