


CITI



PAVIMENTOS



INDICA ALFOMBRA MOD. DIFUSSE GRIS / BEIGE 61
X 61 CM, proveedor MK.
Partida indicada

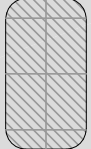

INDICA PORCELANATO 30 X 60 DISP. PARALELA,
MOD. AGUA GRIS DIST. MK.
Partida indicada

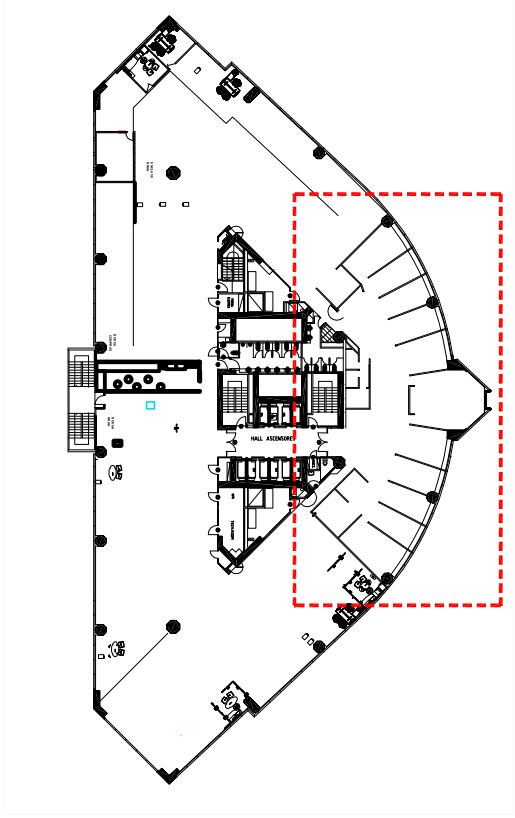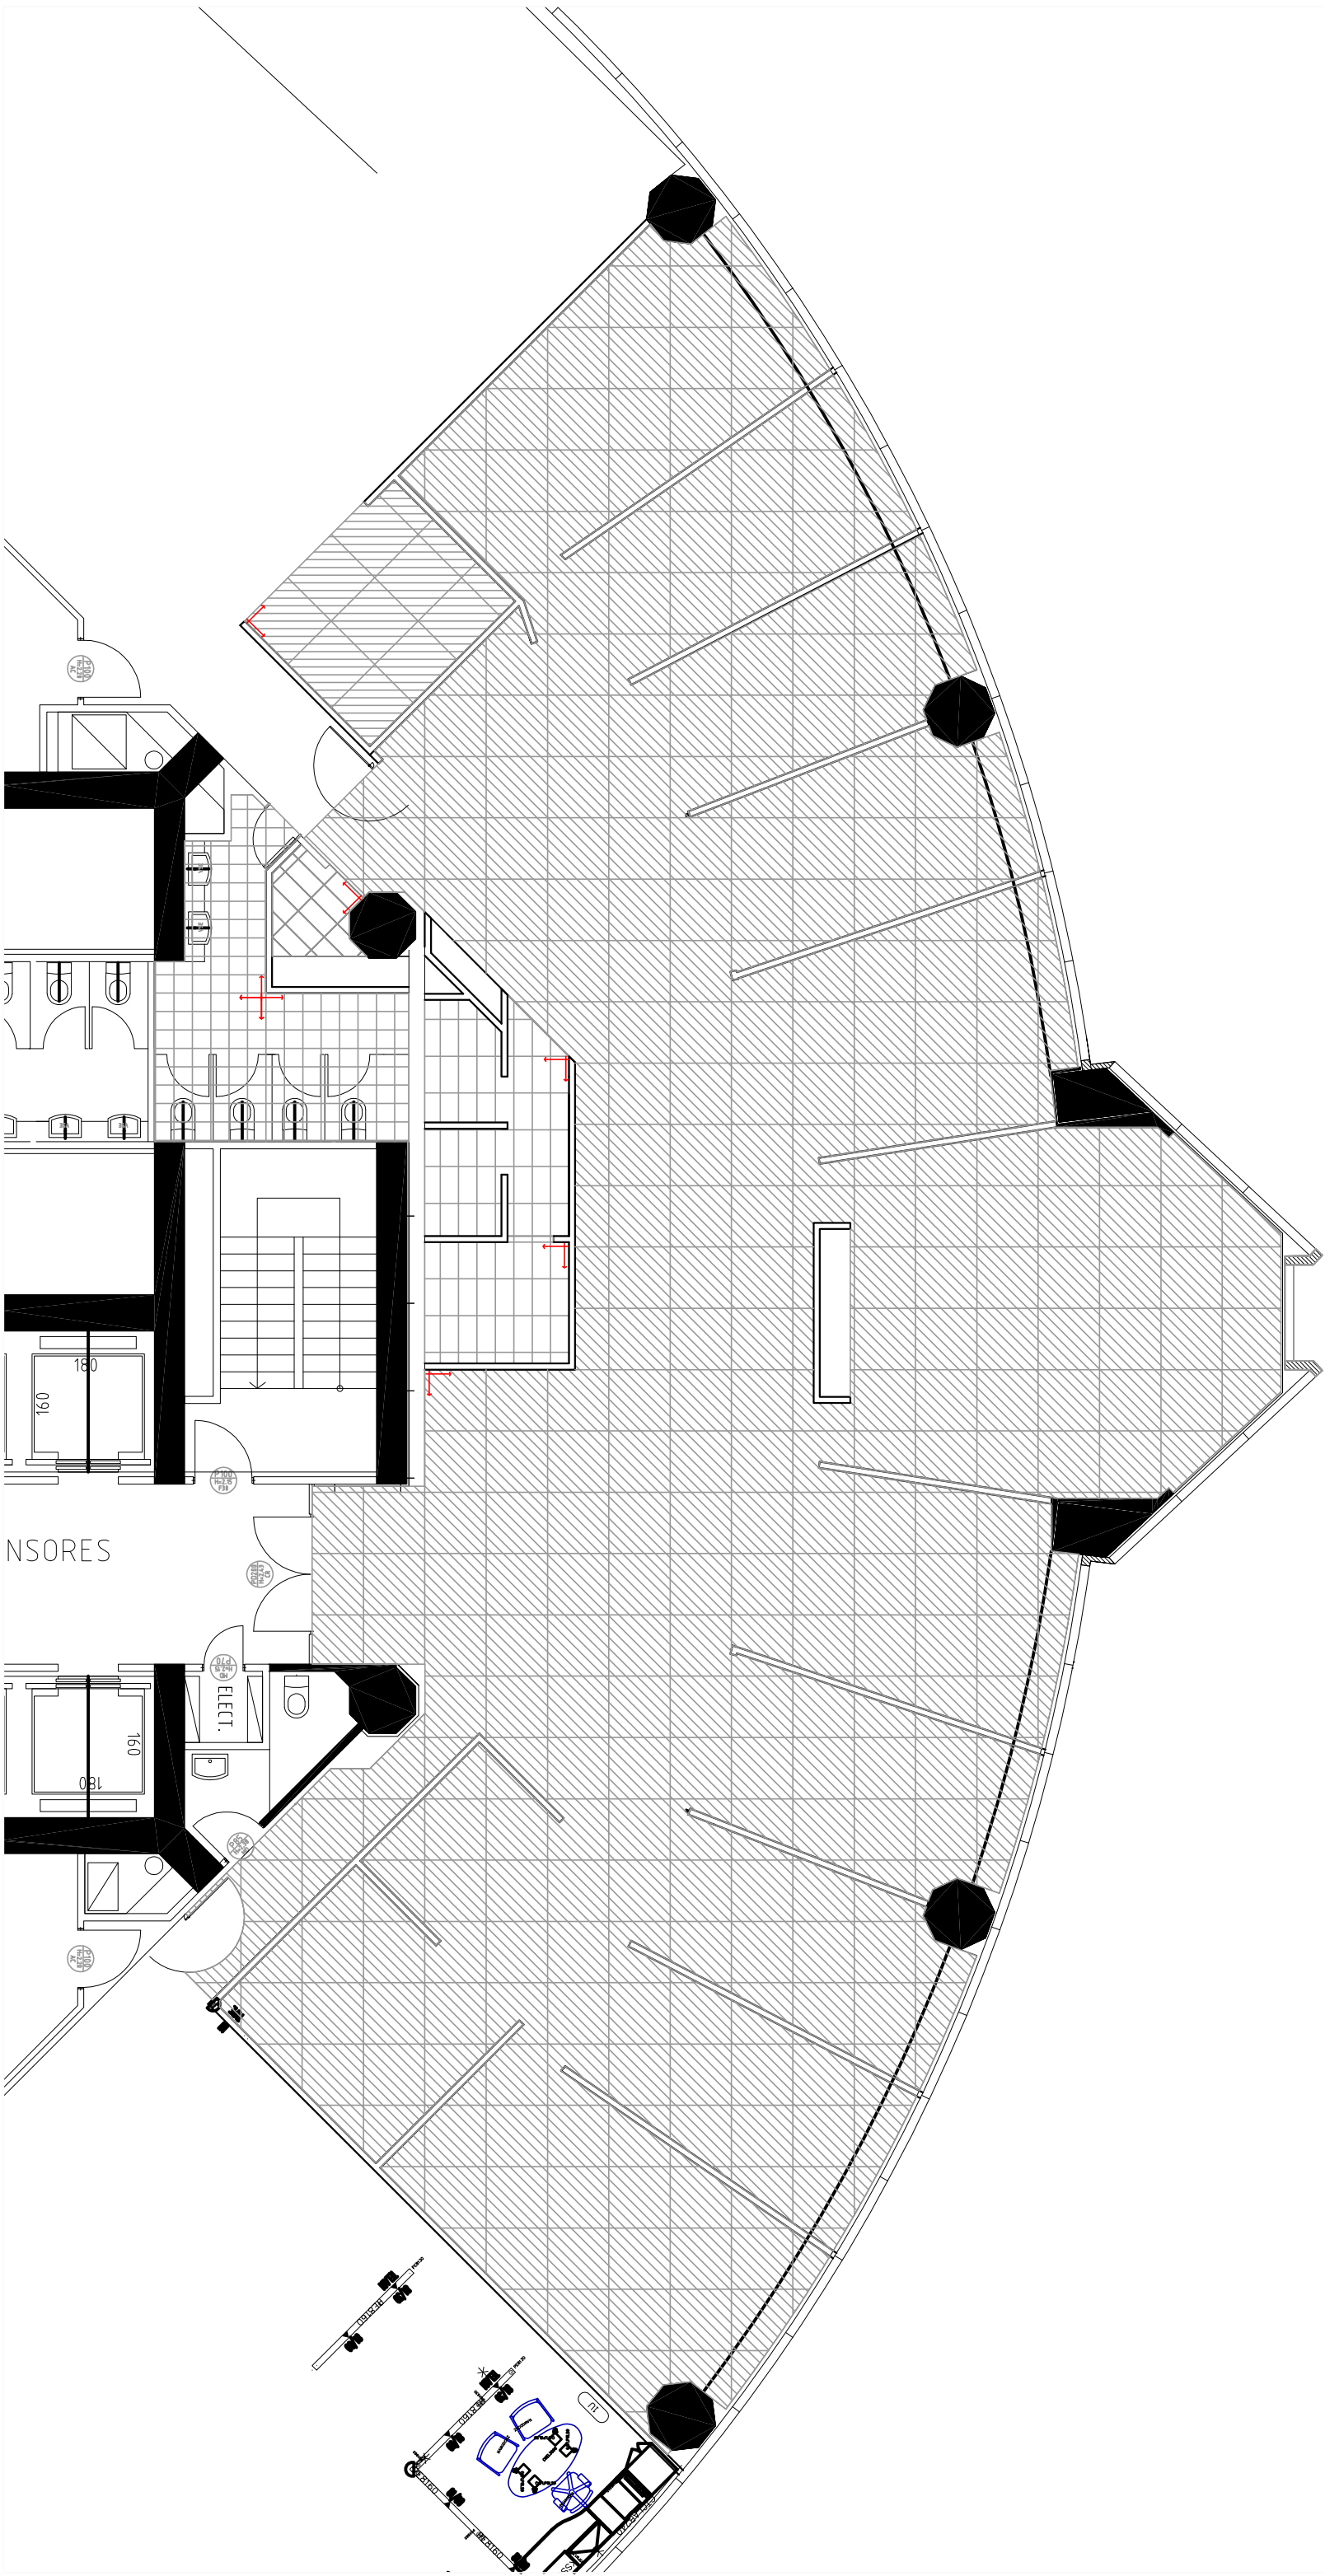

CONTRACT CHILE
Darío Urzúa 1955.
Providencia. Santiago. Chile
Tel.: 205 44 71 Fax: 2049188
www.contract.cl

El proyecto y el diseño indicados en este plano son propiedad intelectual de Contract Chile S.A. Esta prohibido su utilización total o parcial sin la expresa autorización escrita de la empresa.

Pavimentos

1: 100 EL BOSQUE 500

09/07/2012