


REFERENCIAS

- SR SALA REUNIONES 12 PERSONAS
- PA PRIVADO A 18 M2
- PB PRIVADO B 12 M2
- R RECEPCION
- SR SALA REUNIONES 6 PERSONAS
- B BAÑOS

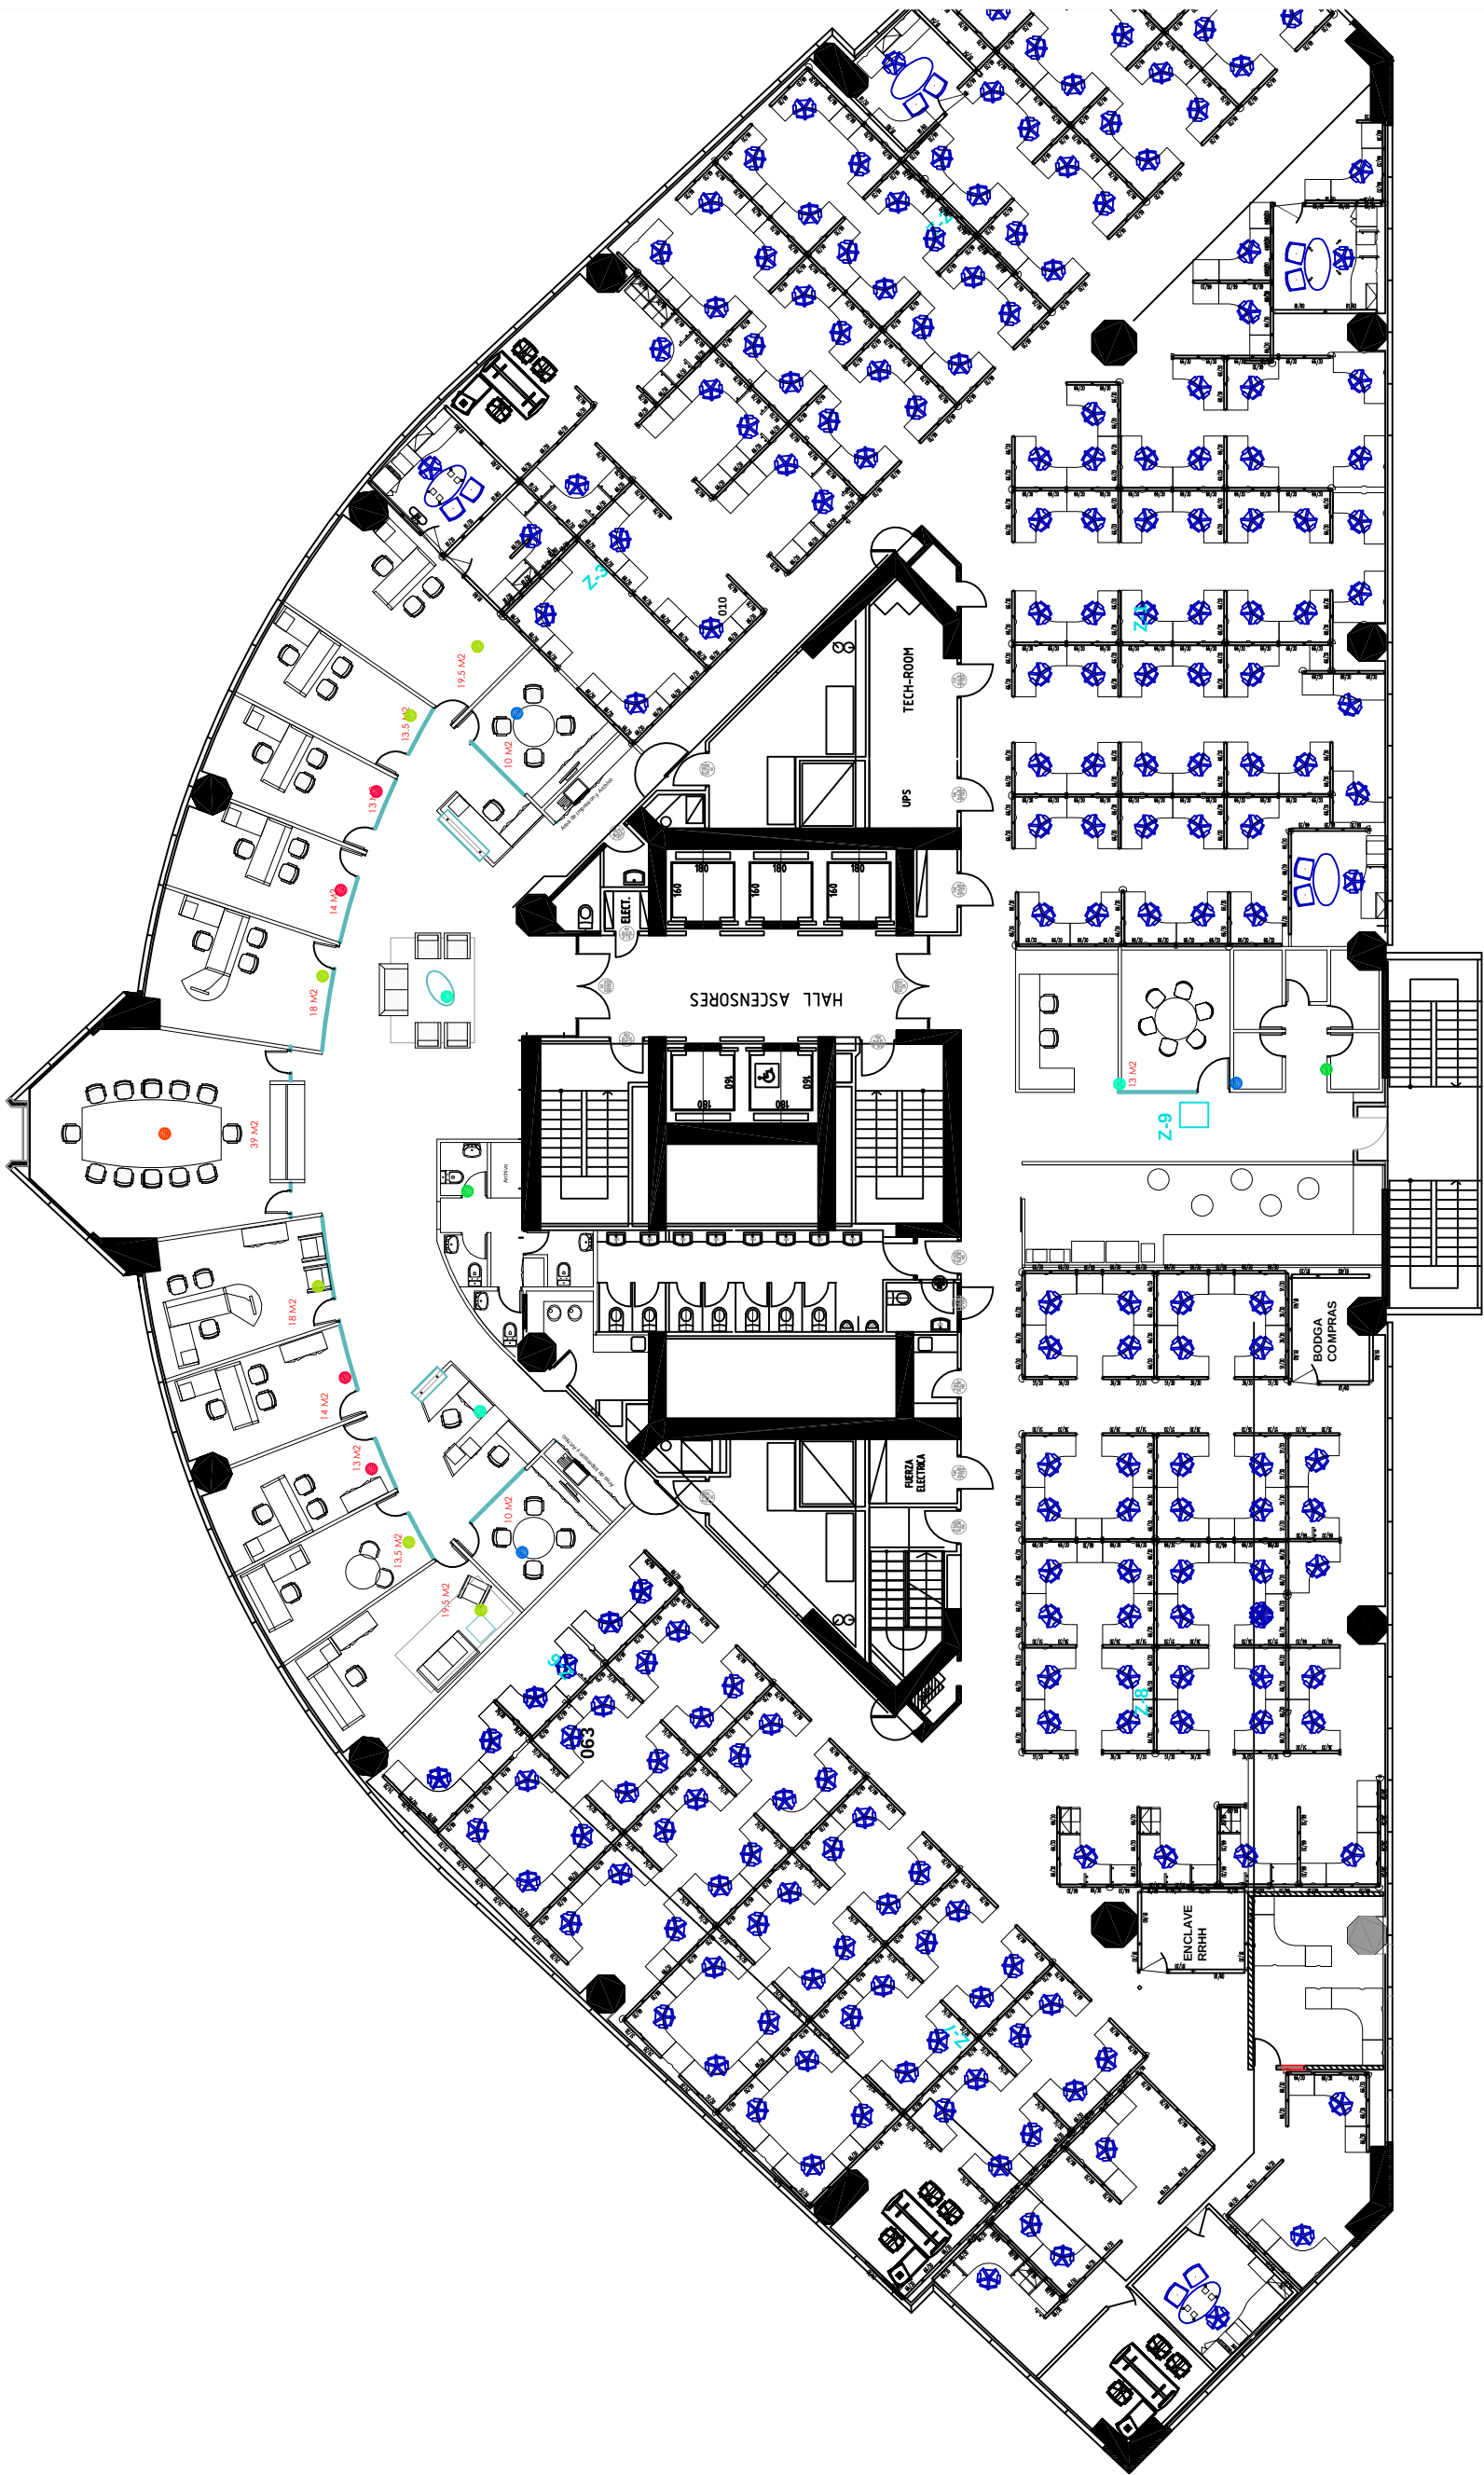

El proyecto y el diseño indicados en este plano son propiedad intelectual de Contract Chile S.A. Es prohibida su utilización total o parcial sin la expresa autorización escrita de la empresa.

contract
CONTRACT CHILE
Darío Urzúa 1956
Providencia, Santiago, Chile
FONO: 55 44 1000
WWW.CONTRACT.CH