



PB

RRHH
1 Oficina
2 Staff
INF. y COMPRAS
1 Box
2 Staff
N. NEGOCIOS
1 Box
4 Staff
S.U.M.
22 m²

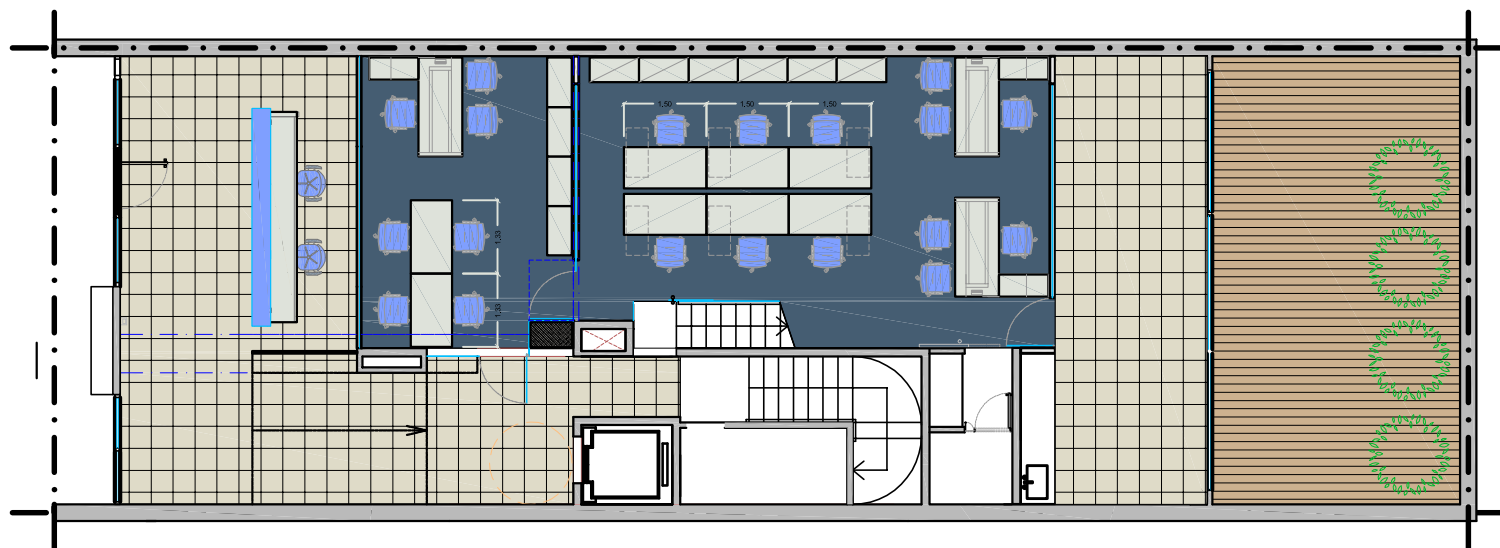

EP


IT
1 Oficina
9 Staff
SALA
8 personas

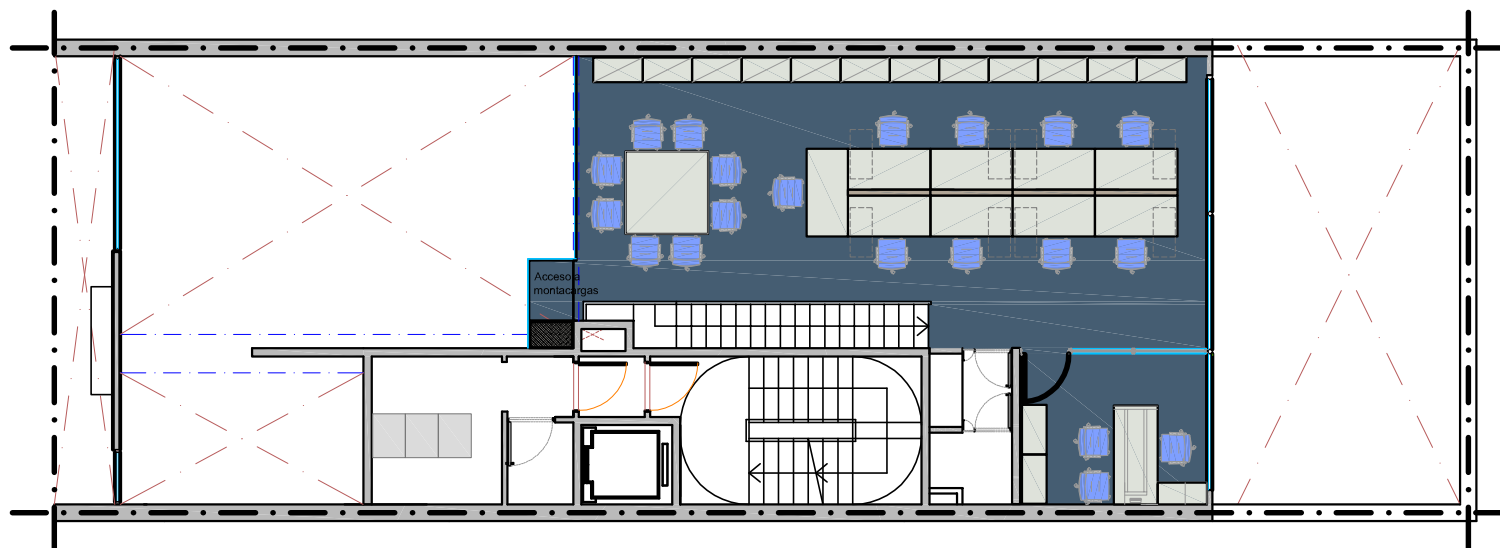

P1

PUBLICIDAD
2 Oficinas
14 Staff
2 crecimiento

2 SALAS

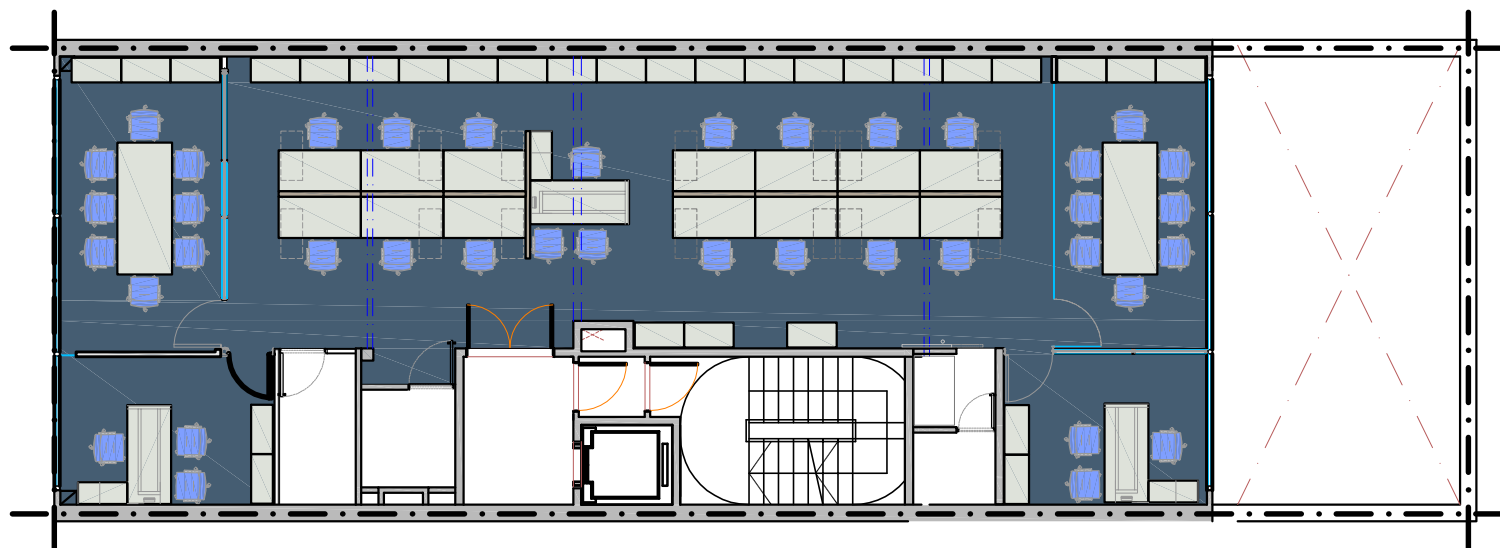

UBICACION: COSTA RICA 5522



PLANO: COSTA RICA 5522

ESCALA: 1:100

FECHA: 11-01-2012

PROYECTISTA c3

ARCHIVO:

XREF:

NOTAS: APTO COTIZACION

TODAS LAS MEDIDAS SE VERIFICARAN EN OBRA

El proyecto y el diseño indicados en este plano son propiedad intelectual de Contract Rent S.A. Esta prohibido su utilizacion total o parcial sin la expresa autorizacion escrita de la empresa.

contract

CONTRACT ARGENTINA
Tucuman 117 7º Piso (C1049AAC)
Buenos Aires . Argentina
Tel. / Fax : 54 (11) 4516-0722
Info@contract.com.ar
www.contract.com.ar