


EP

IT:
1 Oficina
9 Staff

SALA
8 personas

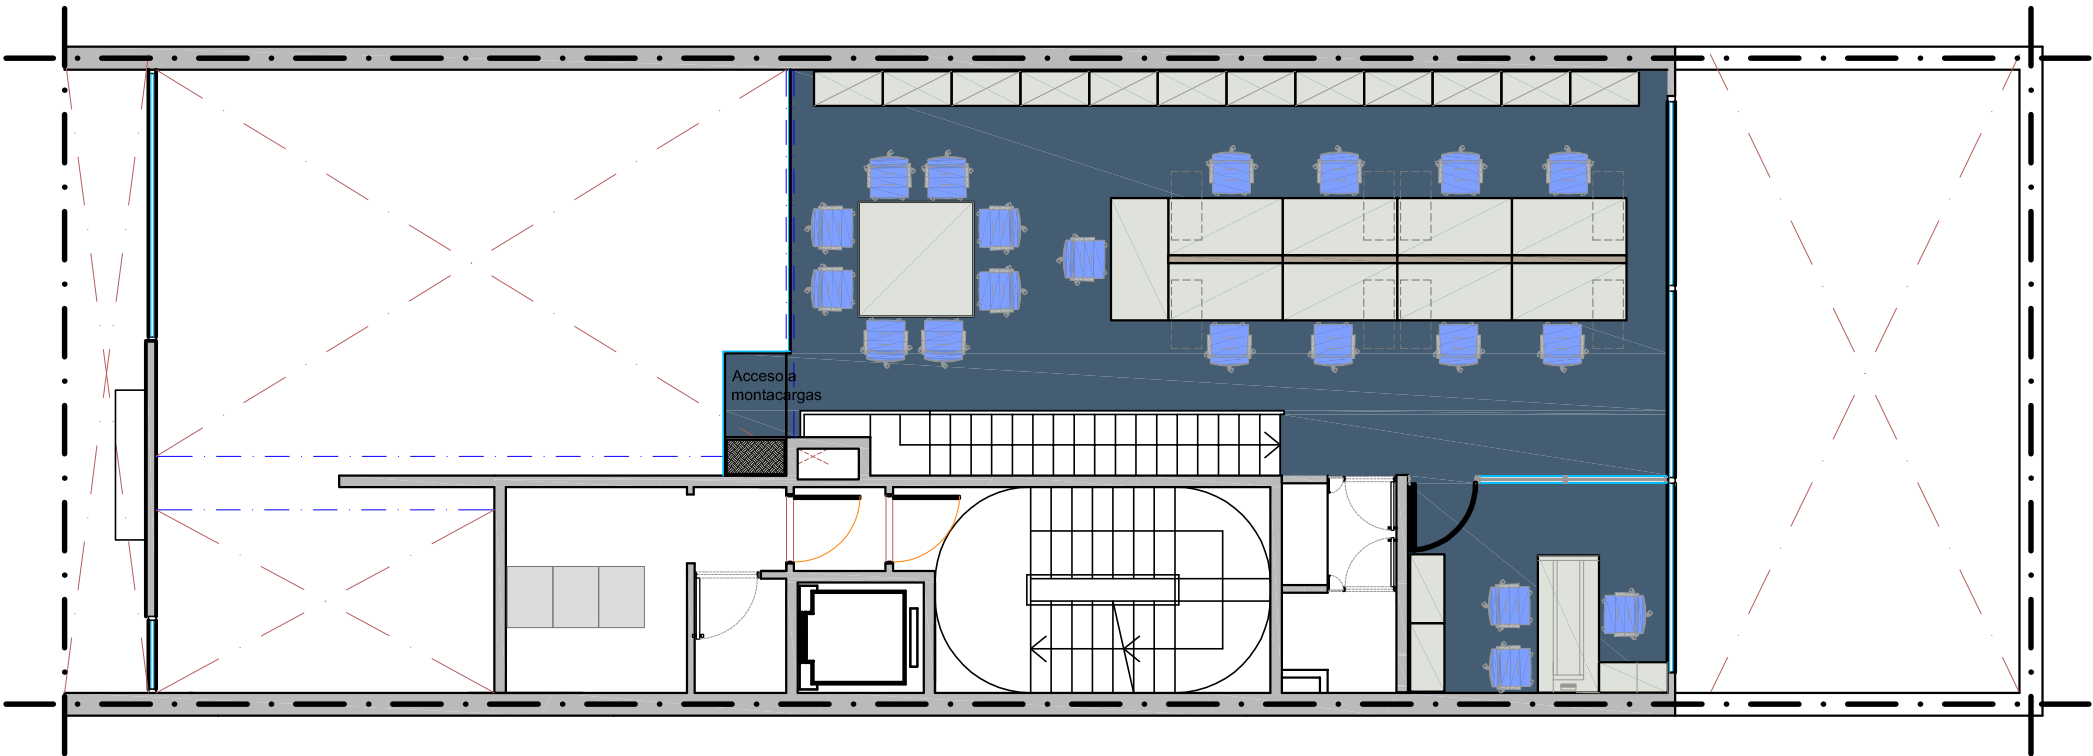

UBICACION: COSTA RICA 5522 – ENTREPISO

PLANO:	LAYOUT
ESCALA:	1: 75
FECHA:	12 enero 2012
PROYECTISTA	C3
ARCHIVO:	PRA_CR_EQ_V09.DWG
XREF:	
NOTAS: APTO COTIZACION	
TODAS LAS MEDIDAS SE VERIFICARAN EN OBRA	

El proyecto y el diseño indicados en este plano son propiedad Intelectual de Contract Rent S.A. Esta prohibido su utilizacion total o parcial sin la expresa autorizacion escrita de la empresa.



CONTRACT ARGENTINA
Tucuman 117 7º Piso (C1049AAC)
Buenos Aires , Argentina
Tel. / Fax : 54 (11) 4516-0722
info@contract.com.ar
www.contract.com.ar