


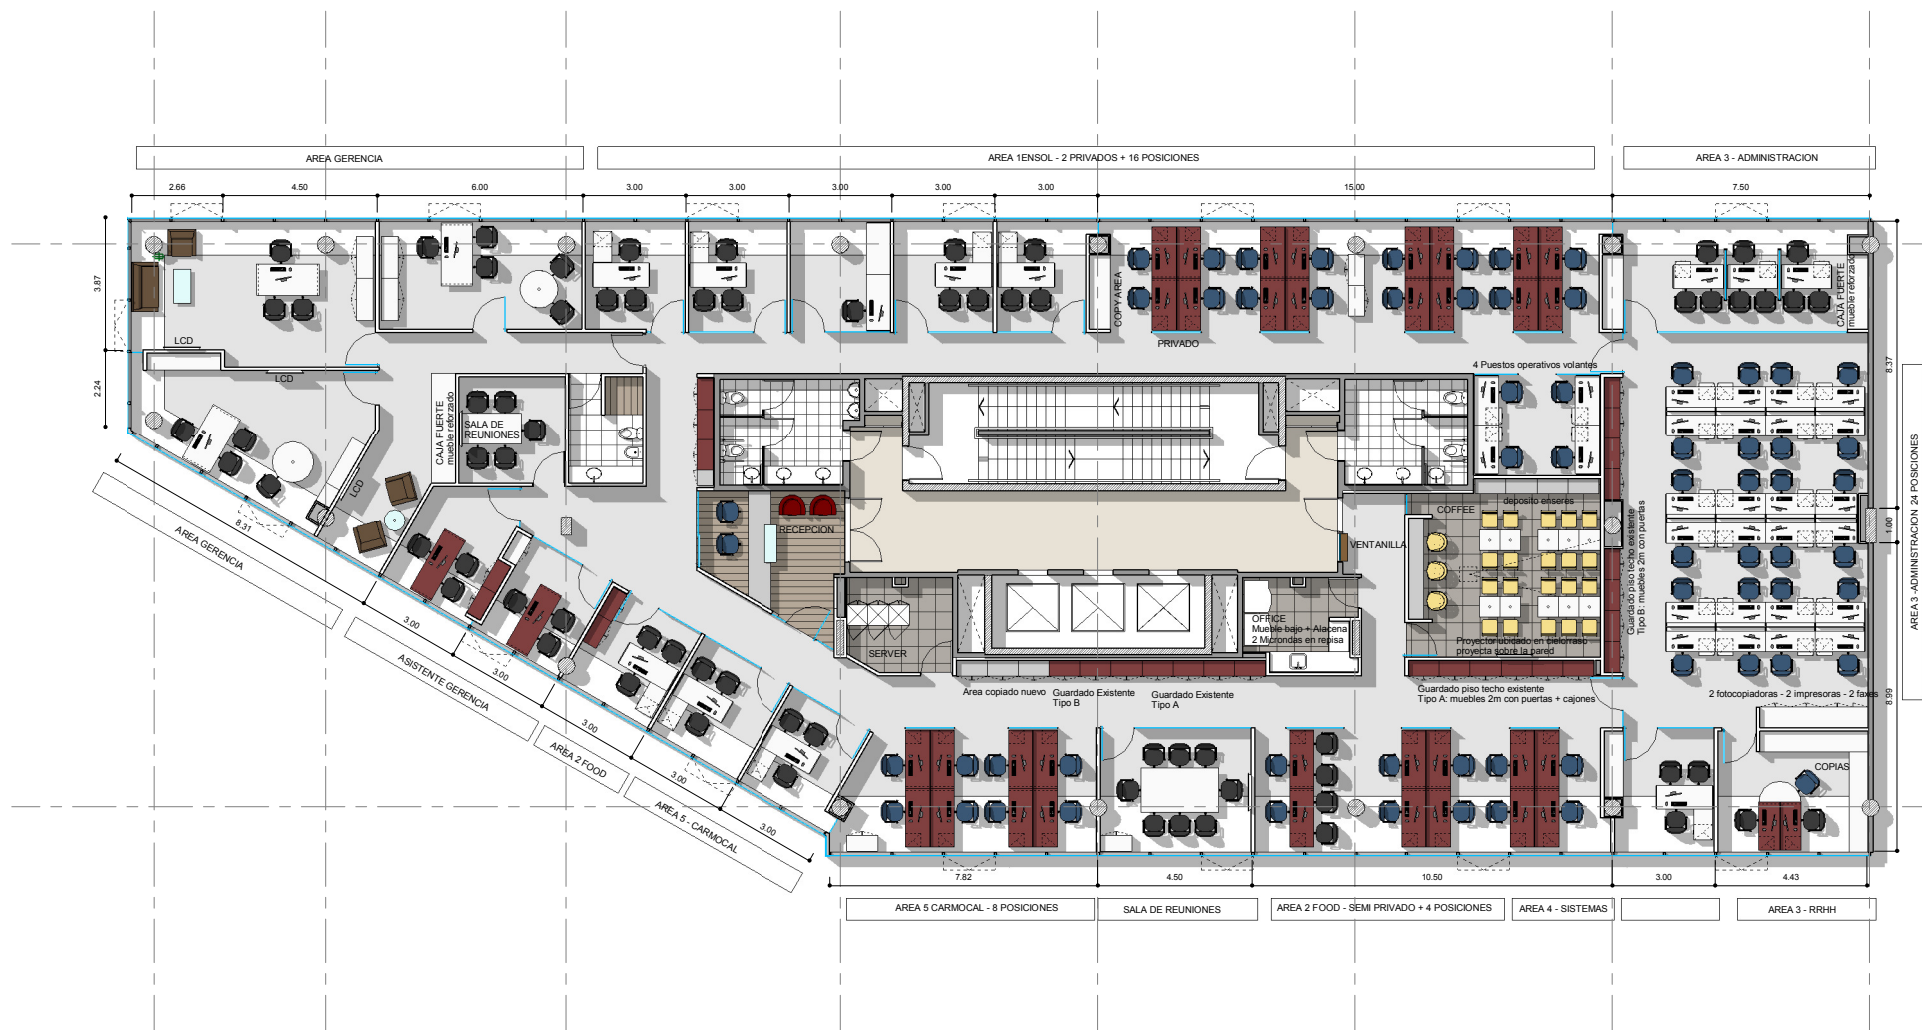

REFERENCIAS TABIQUERIA

TABIQUE DURLLOCK

VIDRIO SIMPLE

ESTRUCTURA DE H"A" EXISTENTE

MURO EXISTENTE

REFERENCIAS EQUIPAMIENTO

MELAMINA

MELAMINA CENIZA

VIDRIO

SILLA 1

EQ EXISTENTE

REFERENCIAS SOLADO

Alfombra

Piso flotante

Piso técnico

Piso vinílico

Porcelanato

CARMOCAL

SERVICIOS AMBIENTALES

ZENCITY Puerto Madero

EQ 1.3

PLANO

Layout - OP3

ESCALA

1 : 100

FECHA

27-06-2012

PROYECTISTA

MG

NOTAS

-

Todas las medidas se verificarán en obra.

El proyecto y el diseño indicados en este plano son propiedad intelectual de Contract Rent S.A. Está prohibida su utilización total o parcial sin la expresa autorización escrita de la empresa.

contract

Una empresa socia del grupo PLANNET

Espacios de Trabajo

Tucumán 117, Piso 7 (C1049AAC)

Buenos Aires, Argentina

Tel/Fax: 54.11. 40.16.0722

info@contract.com.ar

www.contract.com.ar