


CITL\_oficinas El Bosque

1

CIELO

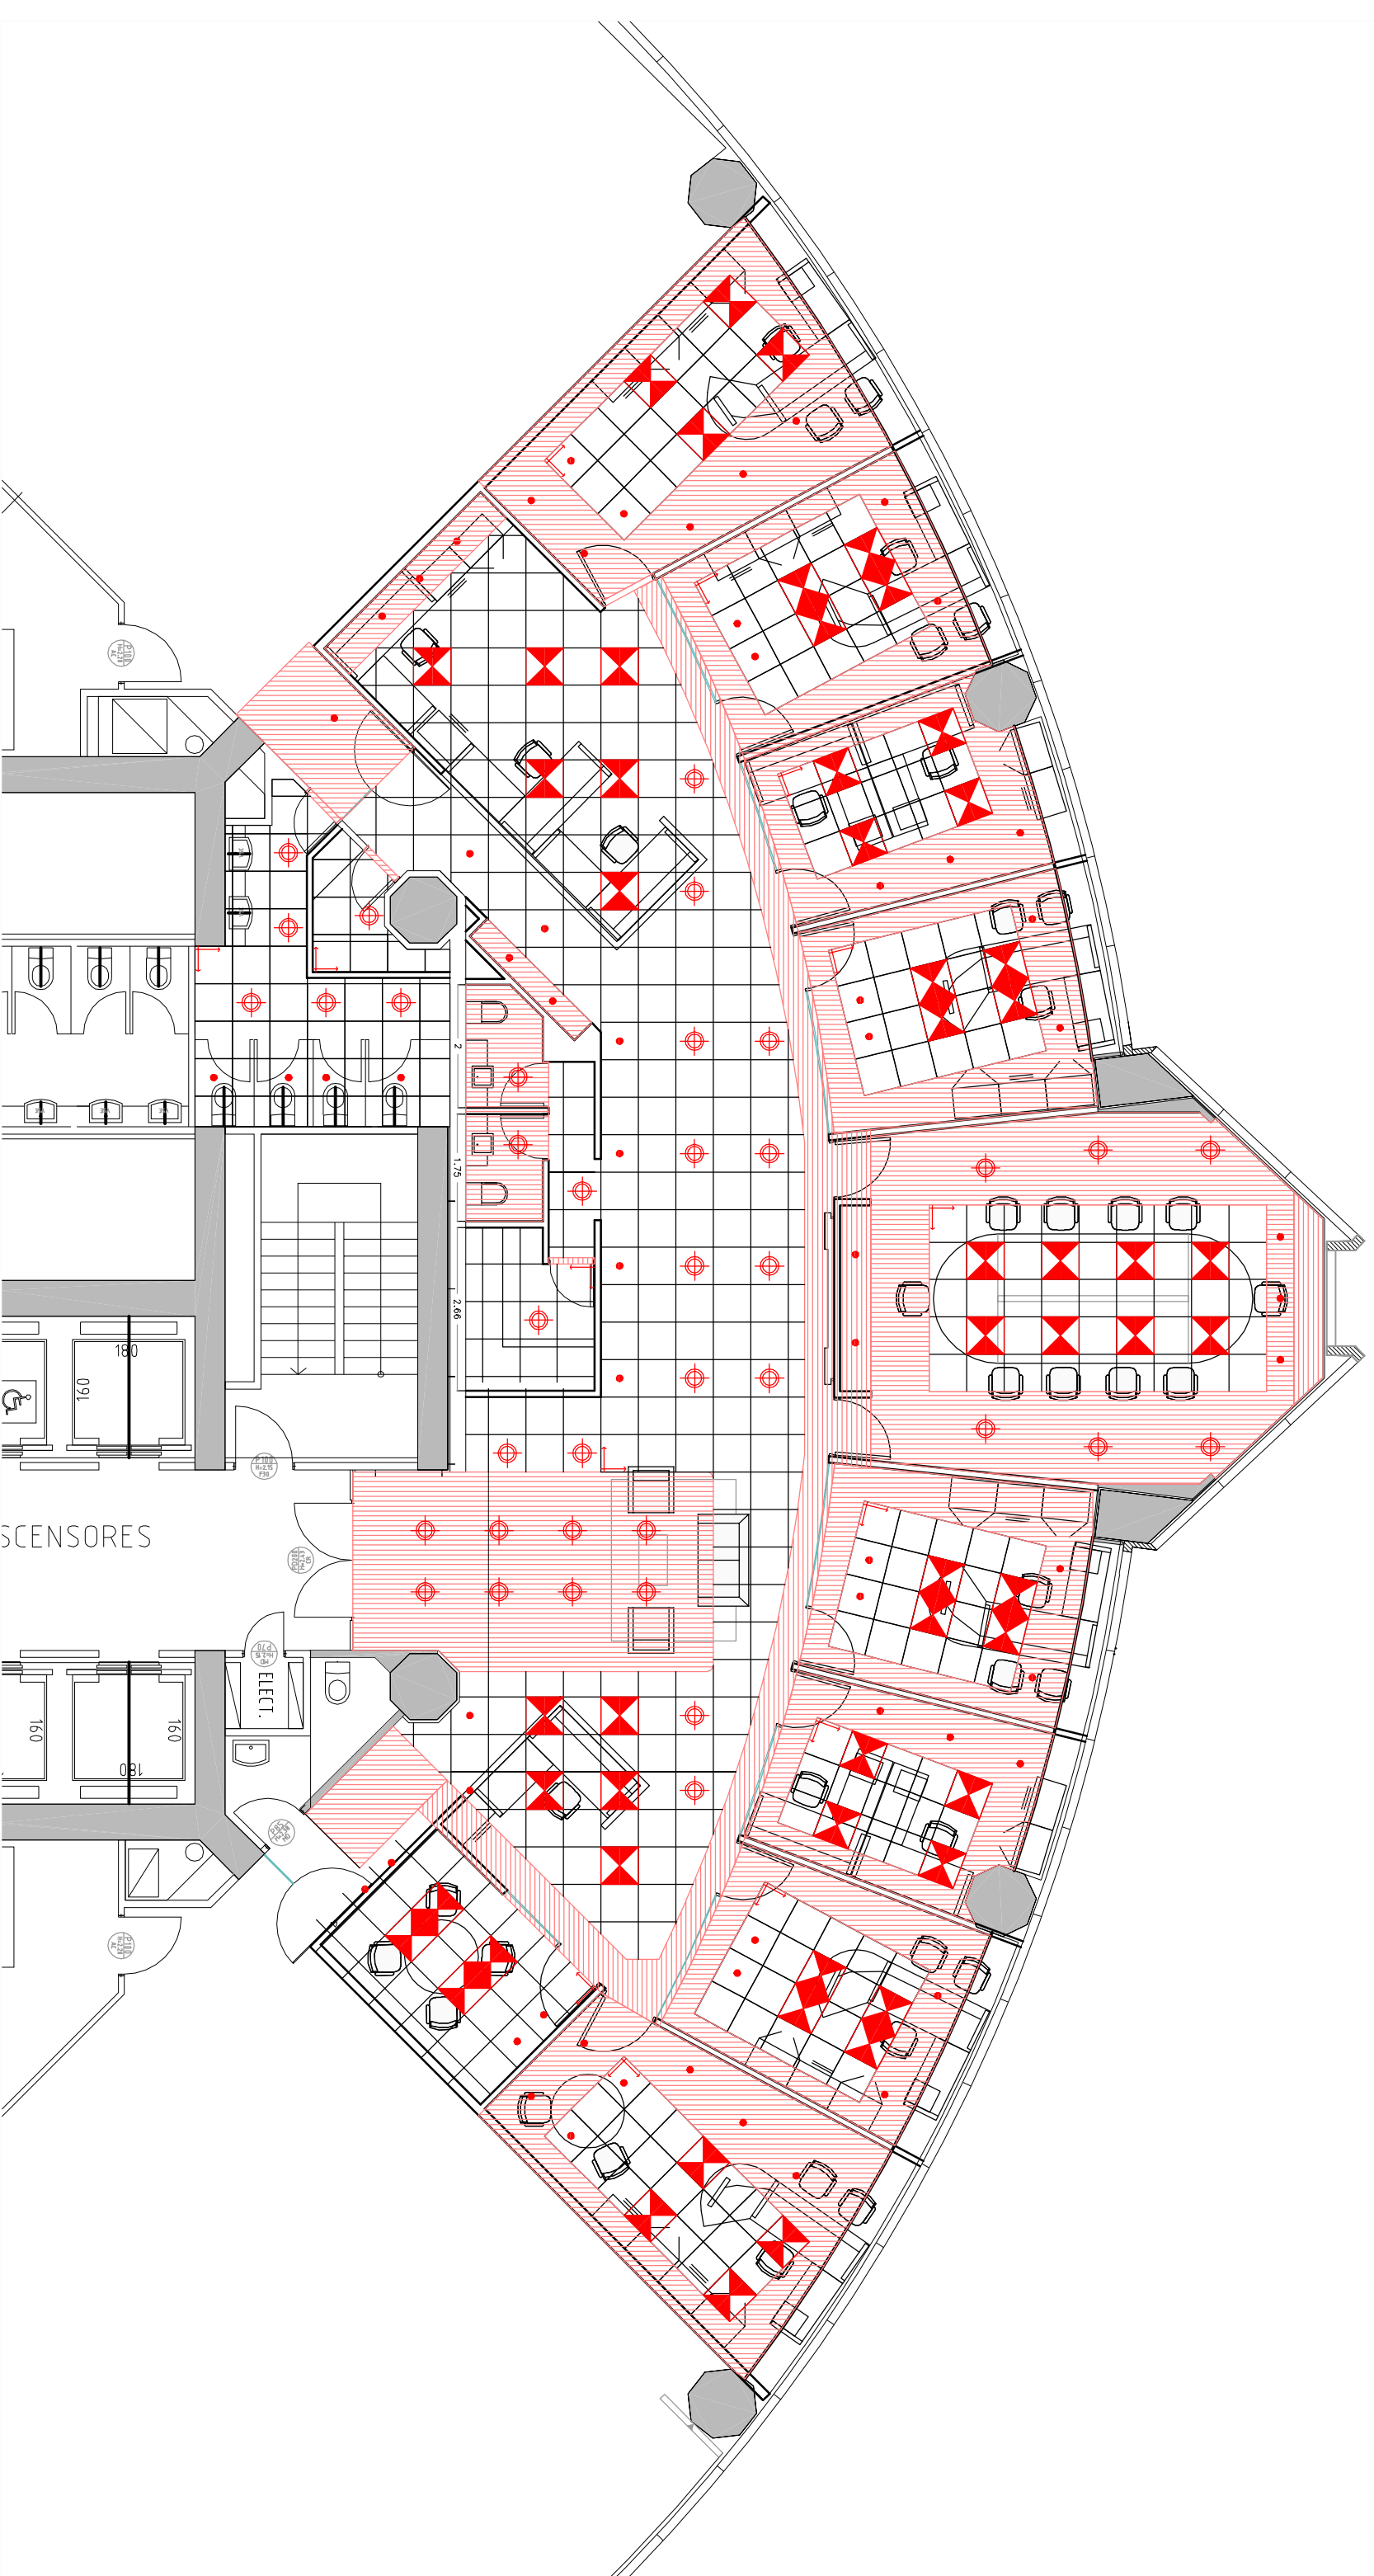

● Lámpara embudida, P.LL 2 X 55 W con difusor microperforado, equipo de alta eficiencia


● Lámpara embudida, foco mod. NOVA PLC 2x26W, con balast electrónico, con vidrio seigrañado

● Foco embudo didroco LED

Cieloraso Durlock.  
Terminación pintura latex, color blanco

Cieloraso modular mod. SAND de 61x61cm, fibra mineral y cano rebajado, perfil 9/16

Indica inicio de partida palmeta modular

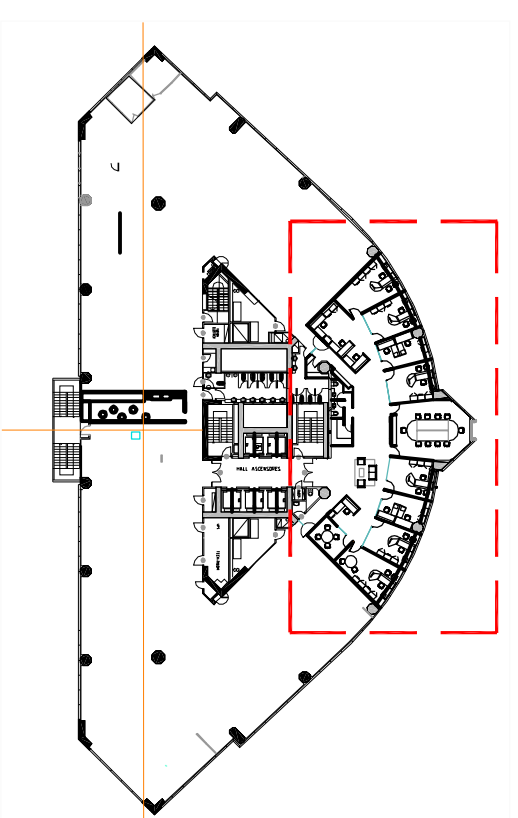

El proyecto y el diseño indicados en este plano son propiedad intelectual de Contract Chile S.A. Esta prohibido su utilización total o parcial sin la expresa autorización escrita de la empresa.

**contract**

CONTRACT CHILE  
Darío Urzúa 1955.  
Providencia, Santiago, Chile  
Tel.:205 44 71 Fax:2049188  
www.contract.cl

Cielos

1: 100

EL BOSQUE 500

19/07/2012