



MUEBLE DE GUARDADO

AREA DE COPIAS - Cant. 1

VISTA

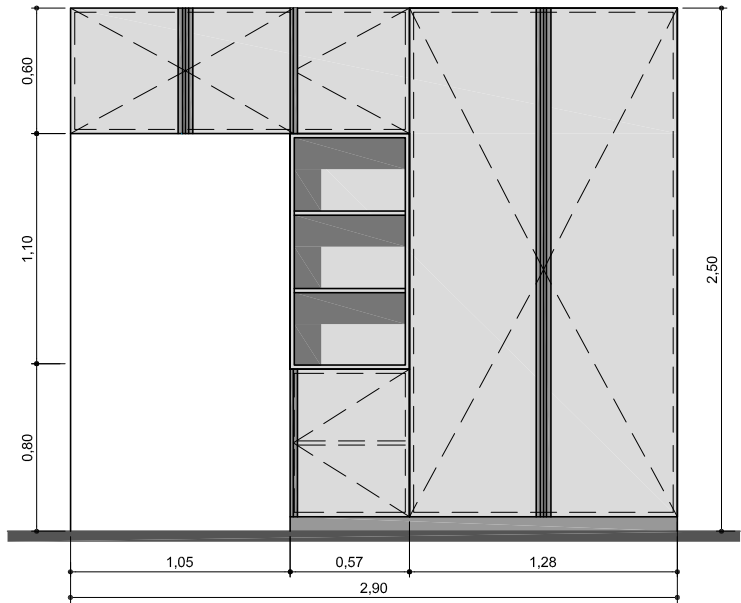

PLANTA

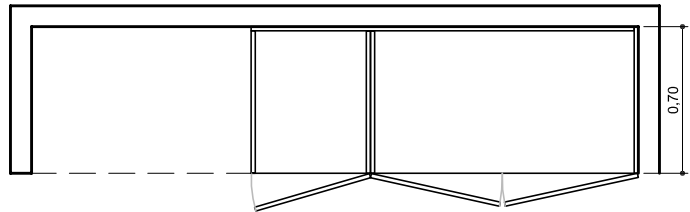


CUERPO, PUERTAS Y ESTANTES EN MELAMINA 18MM COLOR BLANCO.
ESTANTES REGULABLES.
TIRADORES EN PERFIL J DE ALUMINIO ANODIZADO NATURAL
ZOCALO EN CHAPA DE ACERO INOXIDABLE.

ALACENA ABIERTA

OFFICE - Cant. 1

VISTA

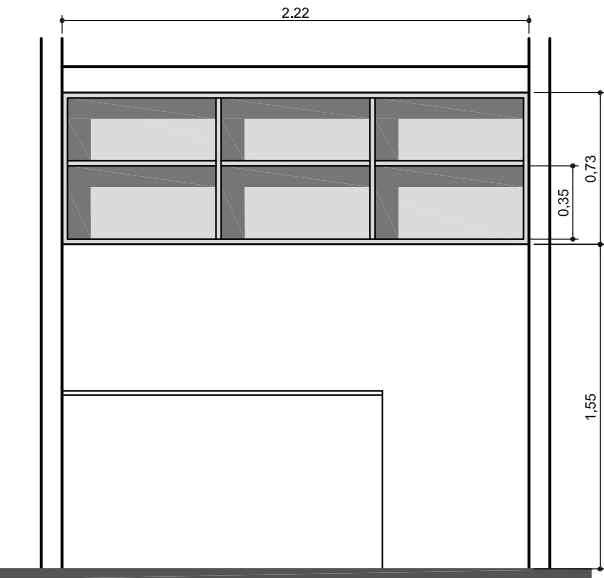

PLANTA




EN MELAMINA 25MM COLOR BLANCO.


MUEBLE DE GUARDADO

SALA DE REUNIONES - Cant. 1

VISTA

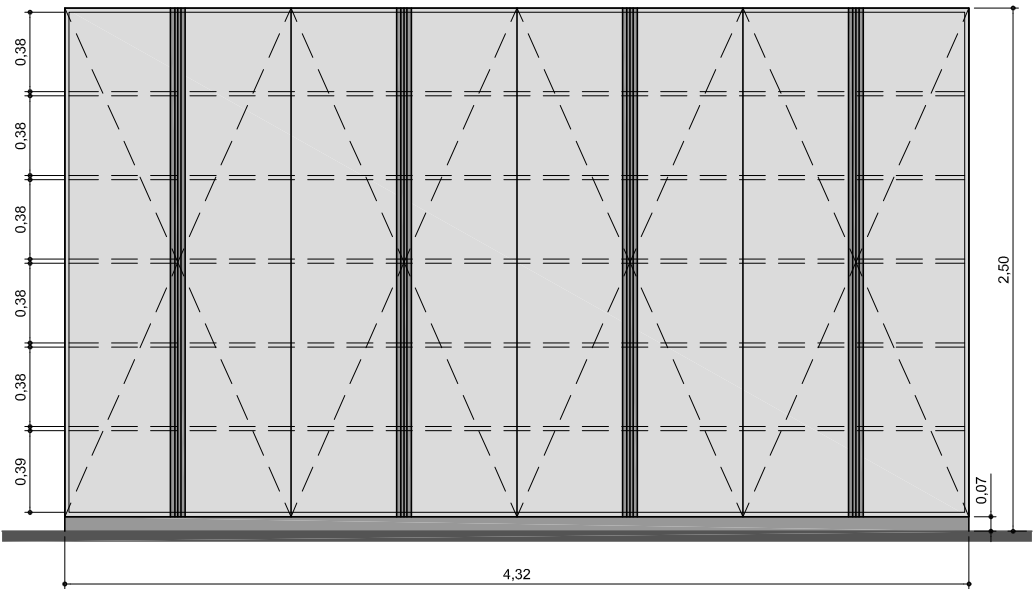

PLANTA

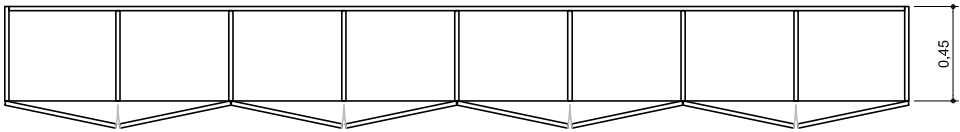


CUERPO, PUERTAS Y ESTANTES EN MELAMINA 18MM COLOR BLANCO.
ESTANTES REGULABLES.
TIRADORES EN PERFIL J DE ALUMINIO ANODIZADO NATURAL
ZOCALO EN CHAPA DE ACERO INOXIDABLE.


MUEBLE DE RECEPCION

RECEPCION - Cant. 1


VISTA FRENTE

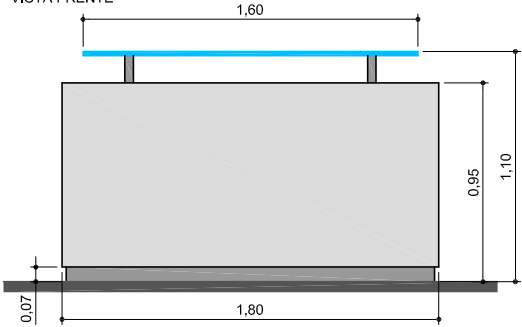


PLANTA

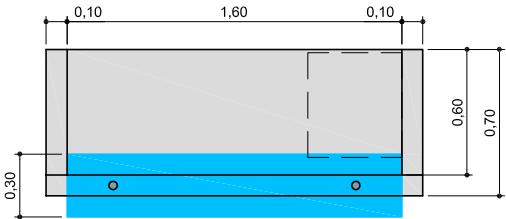

VISTA POSTERIOR

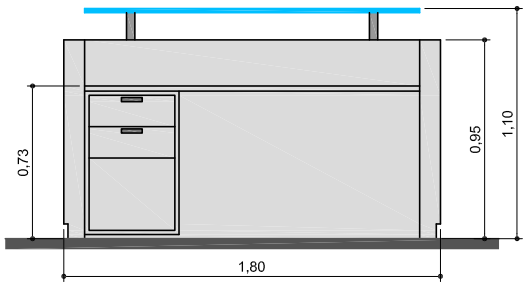

VISTA LATERAL

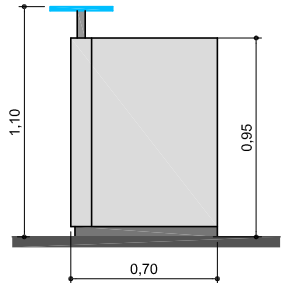

CUERPO EN MADERA LAQUEADA COLOR BLANCO.
TAPA Y CAJONERA PEDESTAL EN MELAMINA COLOR BLANCO.
ZOCALO EN CHAPA DE ACERO INOXIDABLE.
SOBRETAPA EN VIDRIO LAMINADO 20MM. CON SOPORTES DE ACERO INOXIDABLE PEGADO LASER.

MAGNASCO

ECHEVERRIA 1050 - PISO 3°
VICENTE LOPEZ

PLANO MUEBLES ESPECIALES
ESCALA 1 : 25
FECHA 14-06-2012
PROYECTISTA A.M.
NOTAS

Todas las medidas se verificarán en obra.

El proyecto y el diseño indicados en este plano son propiedad intelectual de Contract Rent S.A. Está prohibida su utilización total o parcial sin la expresa autorización escrita de la empresa.

contract Una empresa socia del grupo **PLANET**
Espacios de Trabajo
Tucumán 117, Piso 7 (C1049AAC)
Buenos Aires, Argentina
Tel/Fax 54.11. 4516.0722
info@contract.com.ar
www.contract.com.ar