


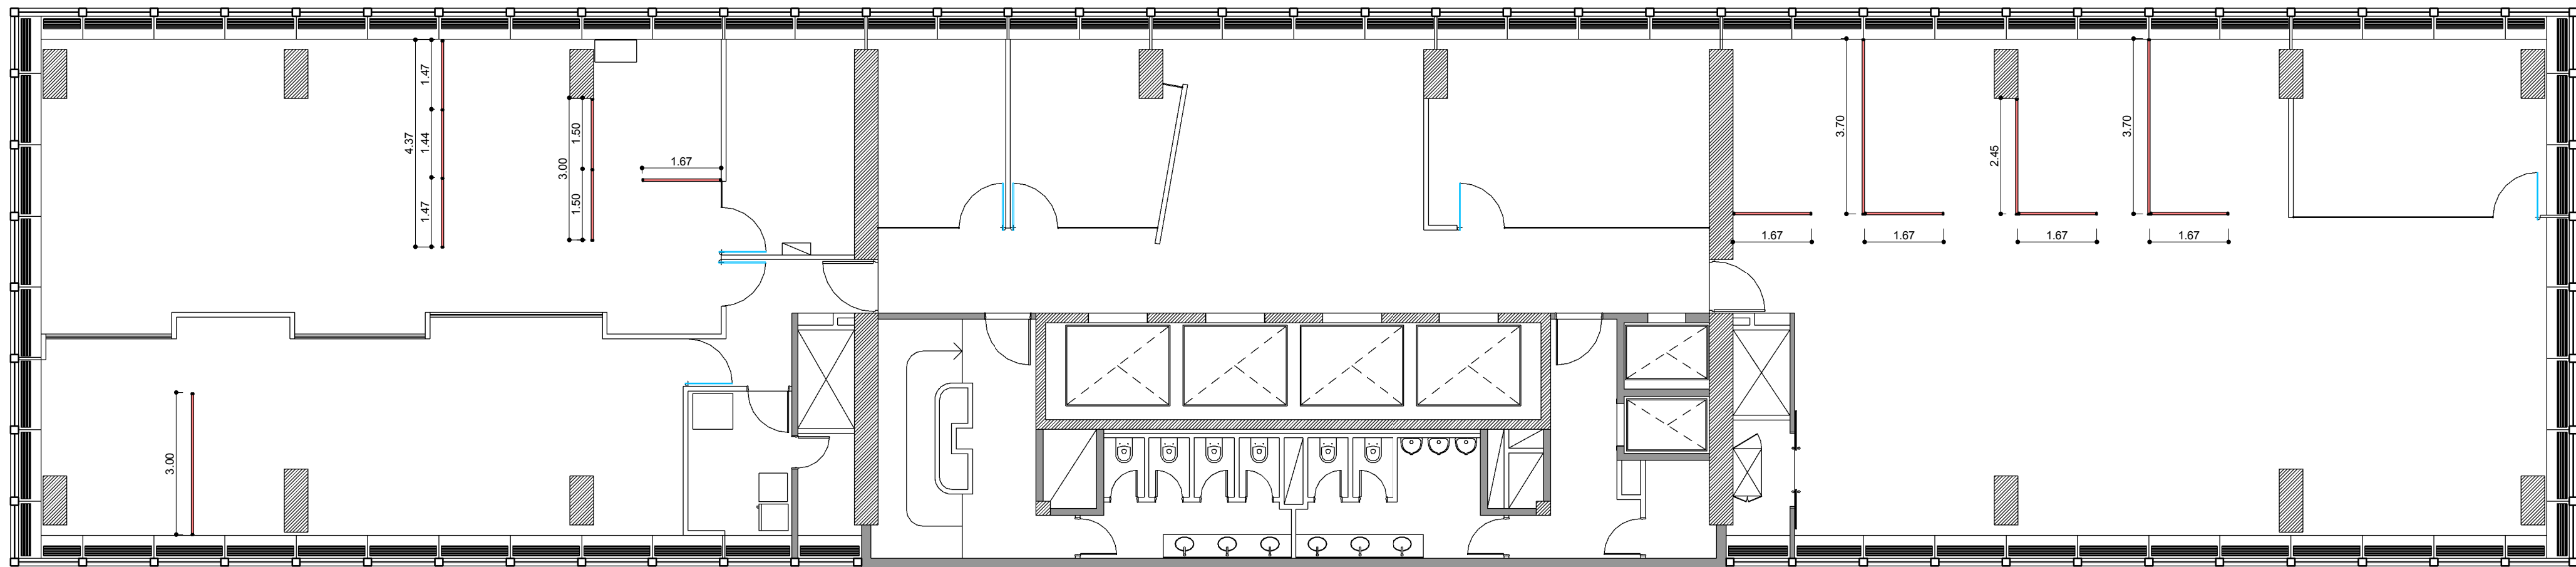

CERRITO Y VIAMONTE EQ-PA

PLANO	Panelería
ESCALA	1 : 100
FECHA	06/08/2012
PROYECTISTA	MSL
NOTAS	-

Todas las medidas se verificarán en obra.

El proyecto y el diseño indicados en este plano son propiedad intelectual de Contract Rent S.A. Está prohibida su utilización total o parcial sin la expresa autorización escrita de la empresa.



Una empresa
socio del grupo
PLANET
Espacios de Trabajo
Tucumán 117, Piso 7 (C1049AAC)
Buenos Aires, Argentina
Tel/Fax 54.11. 4516.0722
info@contract.com.ar
www.contract.com.ar