




- Alfombra El Espartano - Olimpia II O180
- Alfombra El Espartano - Olimpia II O130
- Piso vinílico

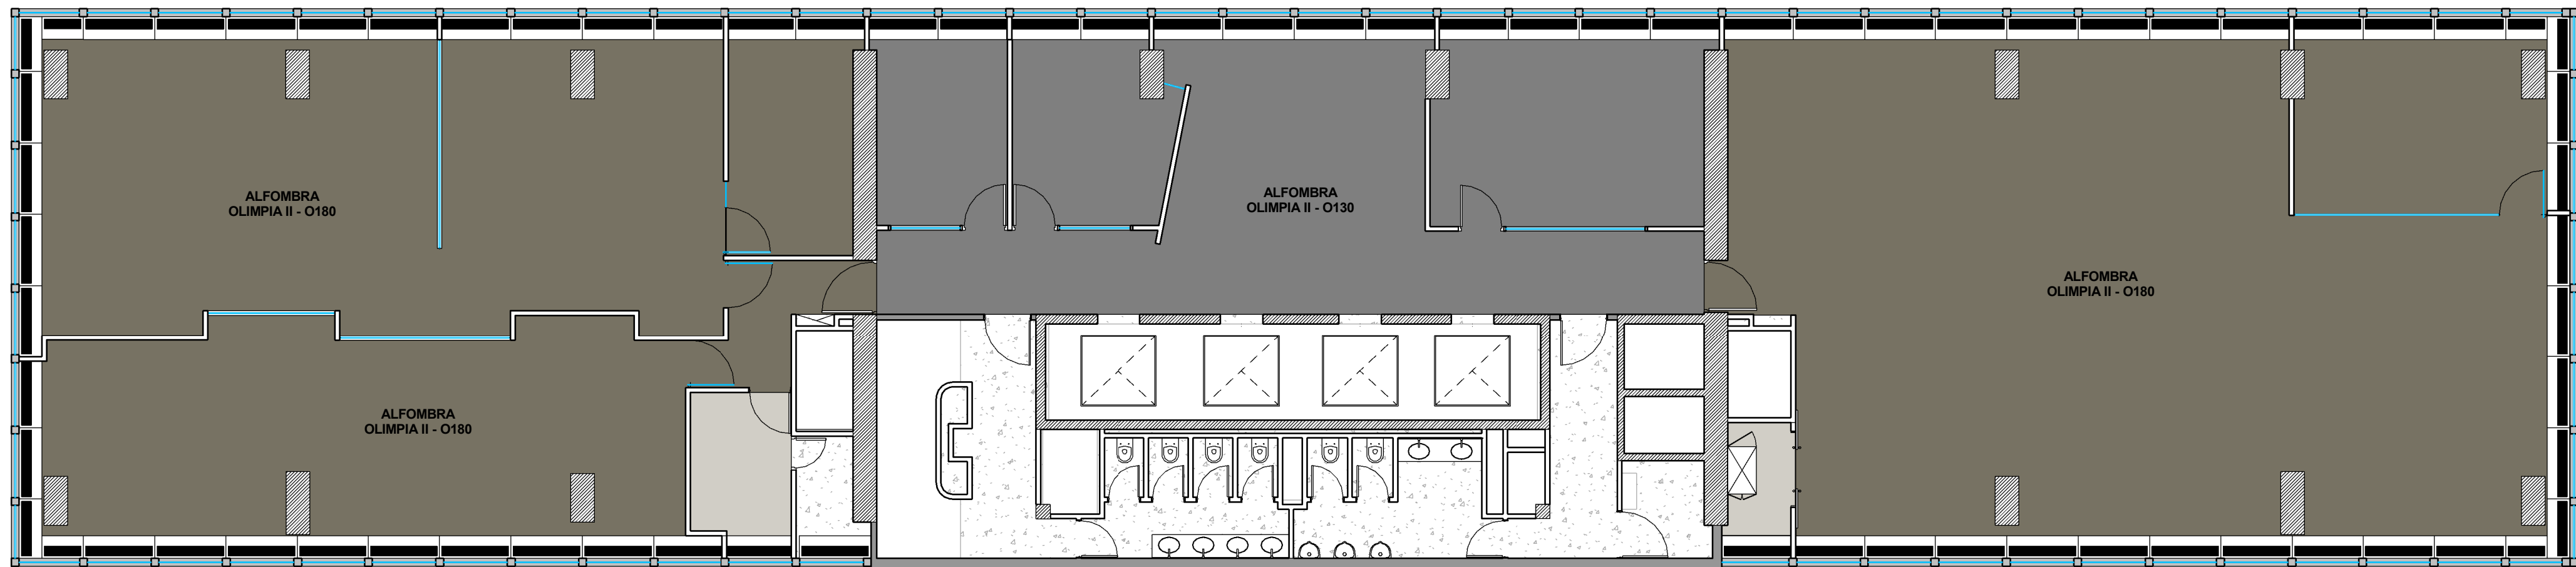

CERRITO Y VIAMONTE OC 3.3

PLANO	Solados
ESCALA	1 : 100
FECHA	JULIO 2012
PROYECTISTA	MSL
NOTAS	-

Todas las medidas se verificarán en obra.

El proyecto y el diseño indicados en este plano son propiedad intelectual de Contract Rent S.A. Está prohibida su utilización total o parcial sin la expresa autorización escrita de la empresa.

contract
Espacios de Trabajo

Una empresa
socio del grupo
PLANET

Tucumán 117, Piso 7 (C1049AAC)
Buenos Aires, Argentina
Tel/Fax 54.11. 4516.0722
info@contract.com.ar
www.contract.com.ar