



UBICACION: CORRIENTES 1347 PISO 11

## P05b CONTROL DE ACCESOS


11° PISO

REFERENCIAS CORRIENTES DEBILES

ACCESO A LAS OFICINAS

-  Retencion magnetica
-  Lectora de tarjeta
-  Pulsador de puerta

-  Caño rígido metálico con valna de 1" para DATOS BAJO PISO
-  Caño rígido metálico con valna de 1" para DATOS SOBRE CIELORRASO

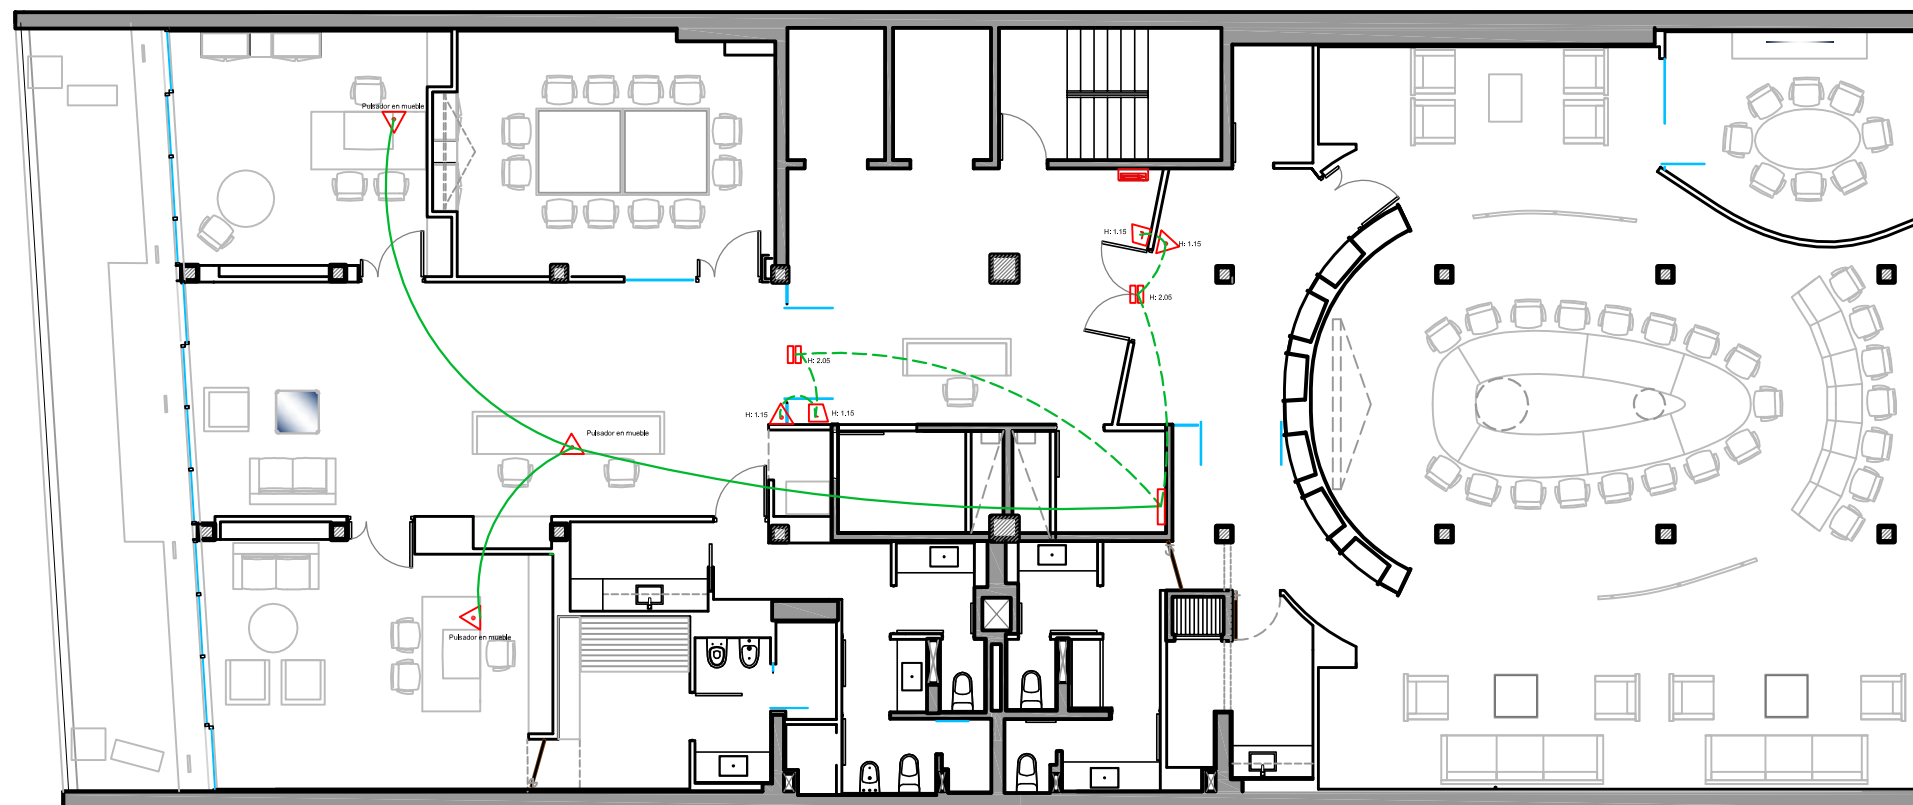

PLANO: PISODUCTO

ESCALA: 1:100

FECHA: ABRIL 2012

PROYECTISTA VL-MG

ARCHIVO: VISA\_F-CF\_PD\_P11\_V02

XREF:

NOTAS: APTO COTIZACION

TODAS LAS MEDIDAS SE VERIFICARAN EN OBRA

El proyecto y el diseño indicados en este plano son propiedad intelectual de Contract Rent S.A. Esta prohibido su utilizacion total o parcial sin la expresa autorizacion escrita de la empresa.



CONTRACT ARGENTINA  
Tucuman 117 7° Piso (C1049AAC)  
Buenos Aires - Argentina  
Tel. / Fax : 54 (11) 4516-0722  
info@contract.com.ar  
www.contract.com.ar