


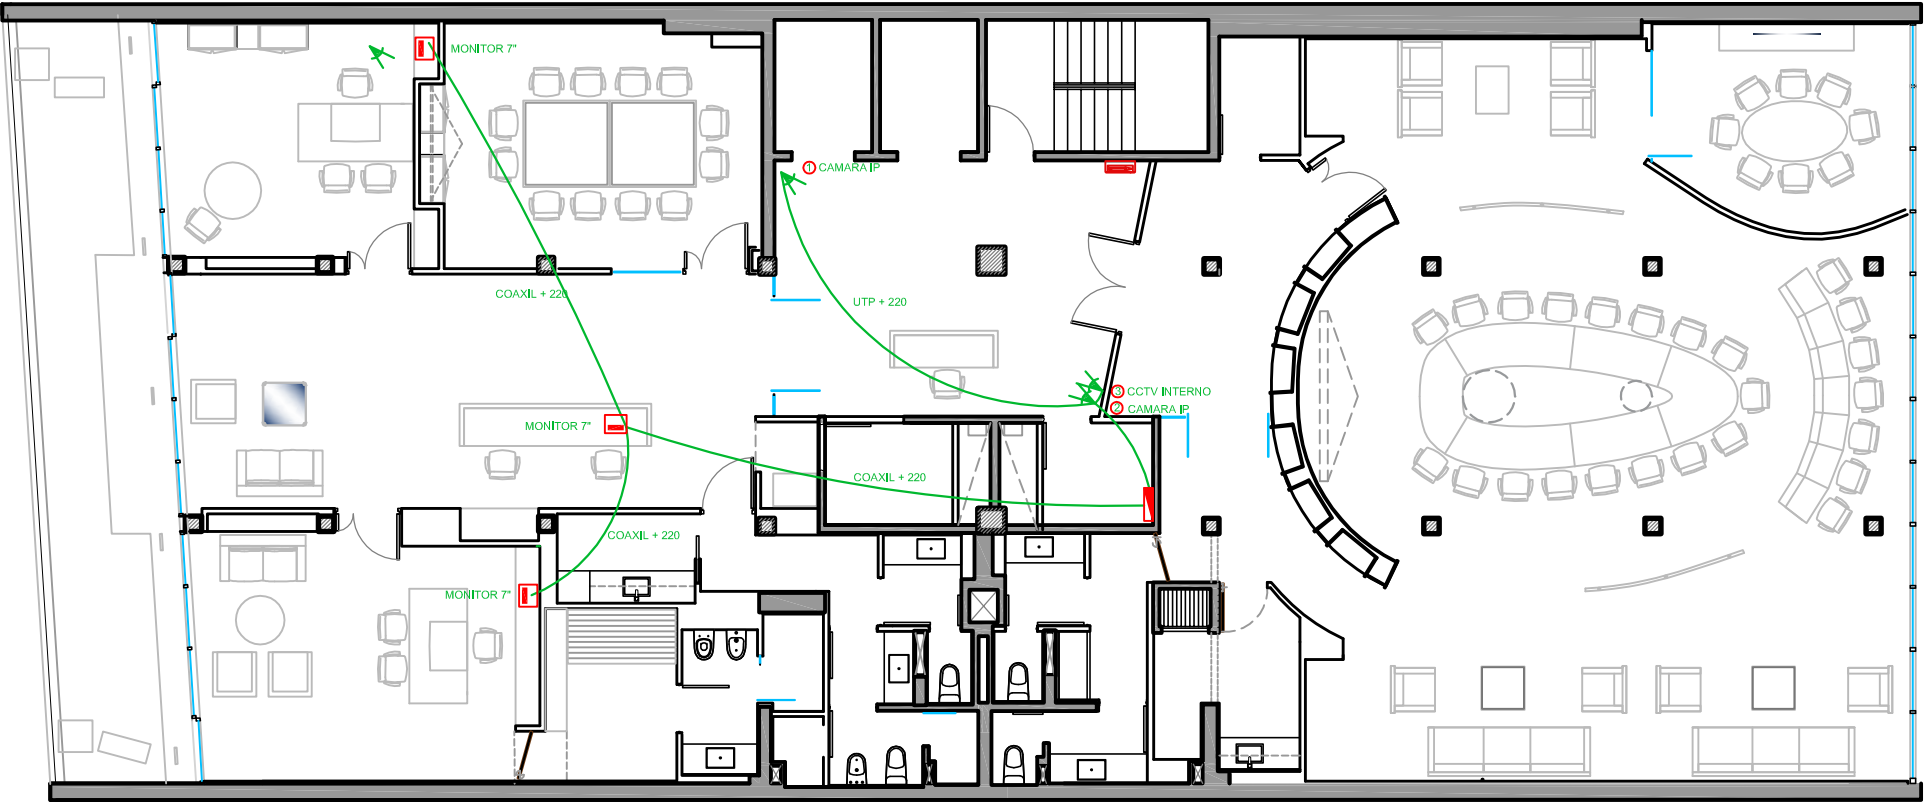

UBICACION: CORRIENTES 1347 PISO 11

P05a CAMARAS

11° PISO

REFERENCIAS CORRIENTES DEBILES

ACCESO A LAS OFICINAS



Camaras 1 Y 2 IP; 3 CCTV



Caño rígido metálico con vaina de 1" para DATOS



Monitor 7"

PLANO: CAMARAS

ESCALA: 1:100

FECHA: JULIO 2012

PROYECTISTA VL-MG

ARCHIVO: VISA_F-CF_PD_P11_V02

XREF:

NOTAS: APTO COTIZACION

TODAS LAS MEDIDAS SE VERIFICARAN EN OBRA

El proyecto y el diseño indicados en este plano son propiedad intelectual de Contract Rent S.A. Esta prohibido su utilizacion total o parcial sin la expresa autorizacion escrita de la empresa.



CONTRACT ARGENTINA
Tucuman 117 7° Piso (C1049AAC)
Buenos Aires - Argentina
Tel. / Fax : 54 (11) 4516-0722
info@contract.com.ar
www.contract.com.ar