


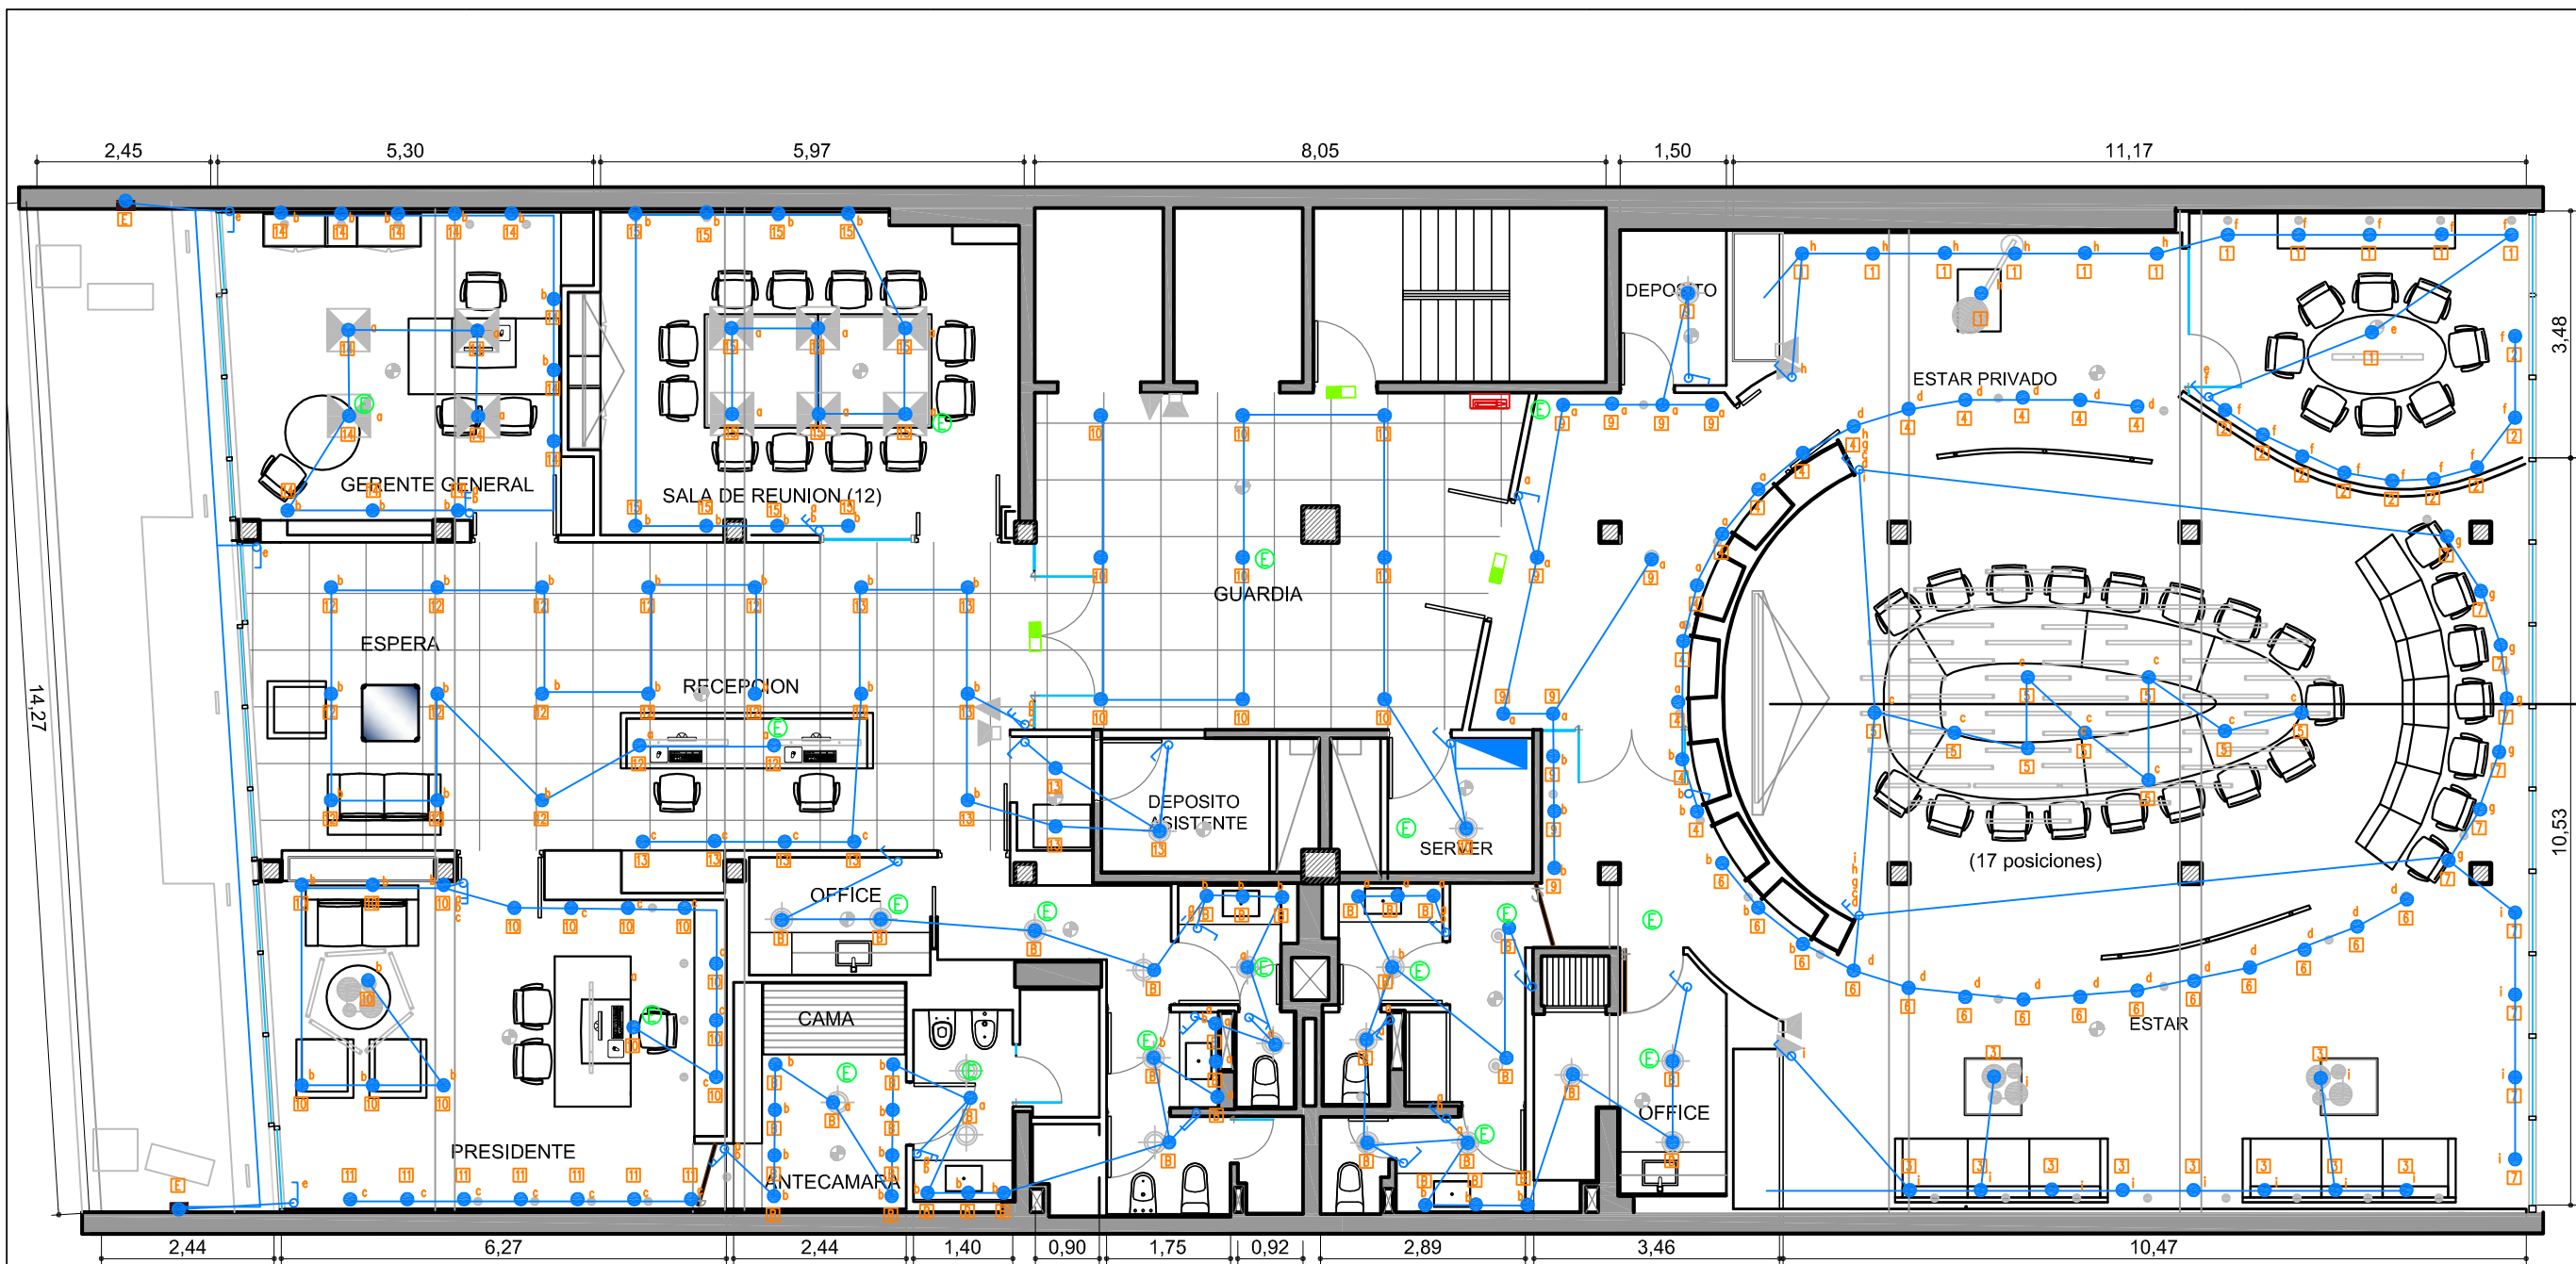

UBICACION: AV CORRIENTES 1437 PISO 11

P06 CIRCUITOS ILUMINACION

11º PISO

REFERENCIAS:

- TABLERO
- BOCA
- CANALIZACION
- ~ LLAVE DE EFECTOS EN CAA DE 10x5cm
- Luz emergencia
- Cortal de salida

PLANO: CIRCUITOS DE ILUMINACION

ESCALA: 1:50

FECHA: 26.06.12

PROYECTISTA: MG

ARCHIVO:

XREF:

NOTAS: APTO. COTIZACION
TODAS LAS MEDIDAS SE VERIFICARAN EN OBRA

El proyecto y el diseño indicados en este plano son propiedad intelectual de Contract Rent S.A. Esta prohibido su utilizacion total o parcial sin la expresa autorizacion escrita de la empresa.



CONTRACT ARGENTINA
Tucuman 117 7º Piso (C1049AAC)
Buenos Aires - Argentina
Tel / Fax : 54 (11) 4516-0722
info@contract.com.ar
www.contract.com.ar