




ERNESTO JARA

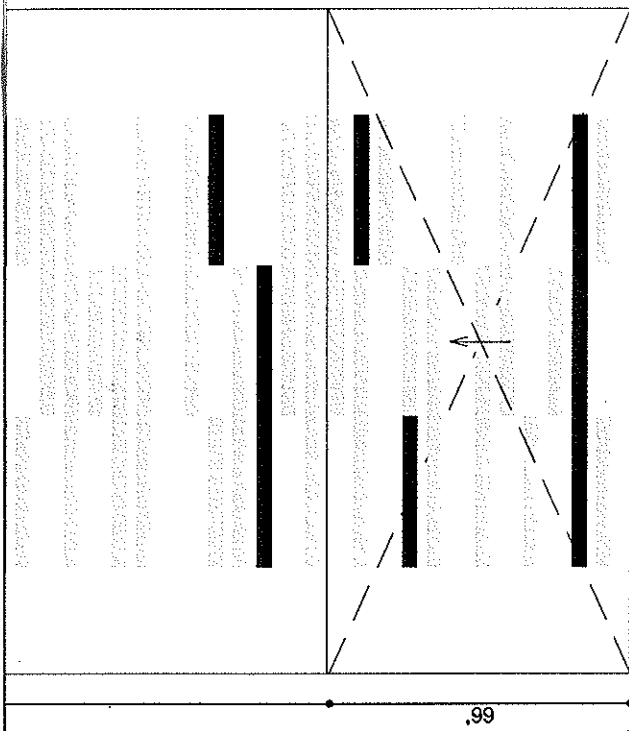

KUEHNE+NAGEL

UBICACION: EDIFICIO MAPFRE PISO 13

PLANO: DISEÑO GRAFICO

ESCALA: 1:50

FECHA: 16 AGOSTO 2012

PROYECTISTA GC

ARCHIVO: KN_MAP_DG_V01.dwg

XREF: KN_MAP_AL_V01.dwg

NOTAS: APTO COTIZACION

TODAS LAS MEDIDAS SE VERIFICARAN EN OBRA

El proyecto y el diseño indicados en este plano son propiedad intelectual de Artvix S.A.

Esta prohibido su utilizacion total o parcial sin la expresa autorizacion escrita de la empresa.

contract

CONTRACT URUGUAY
L.A. de Herrera 1248 of. 811
World Trade Center Montevideo
Tel. / Fax : 598 2622 8291
info@contract.com.uy
www.contract.com.uy