



CALLE LUZ

PASAJE LUZ

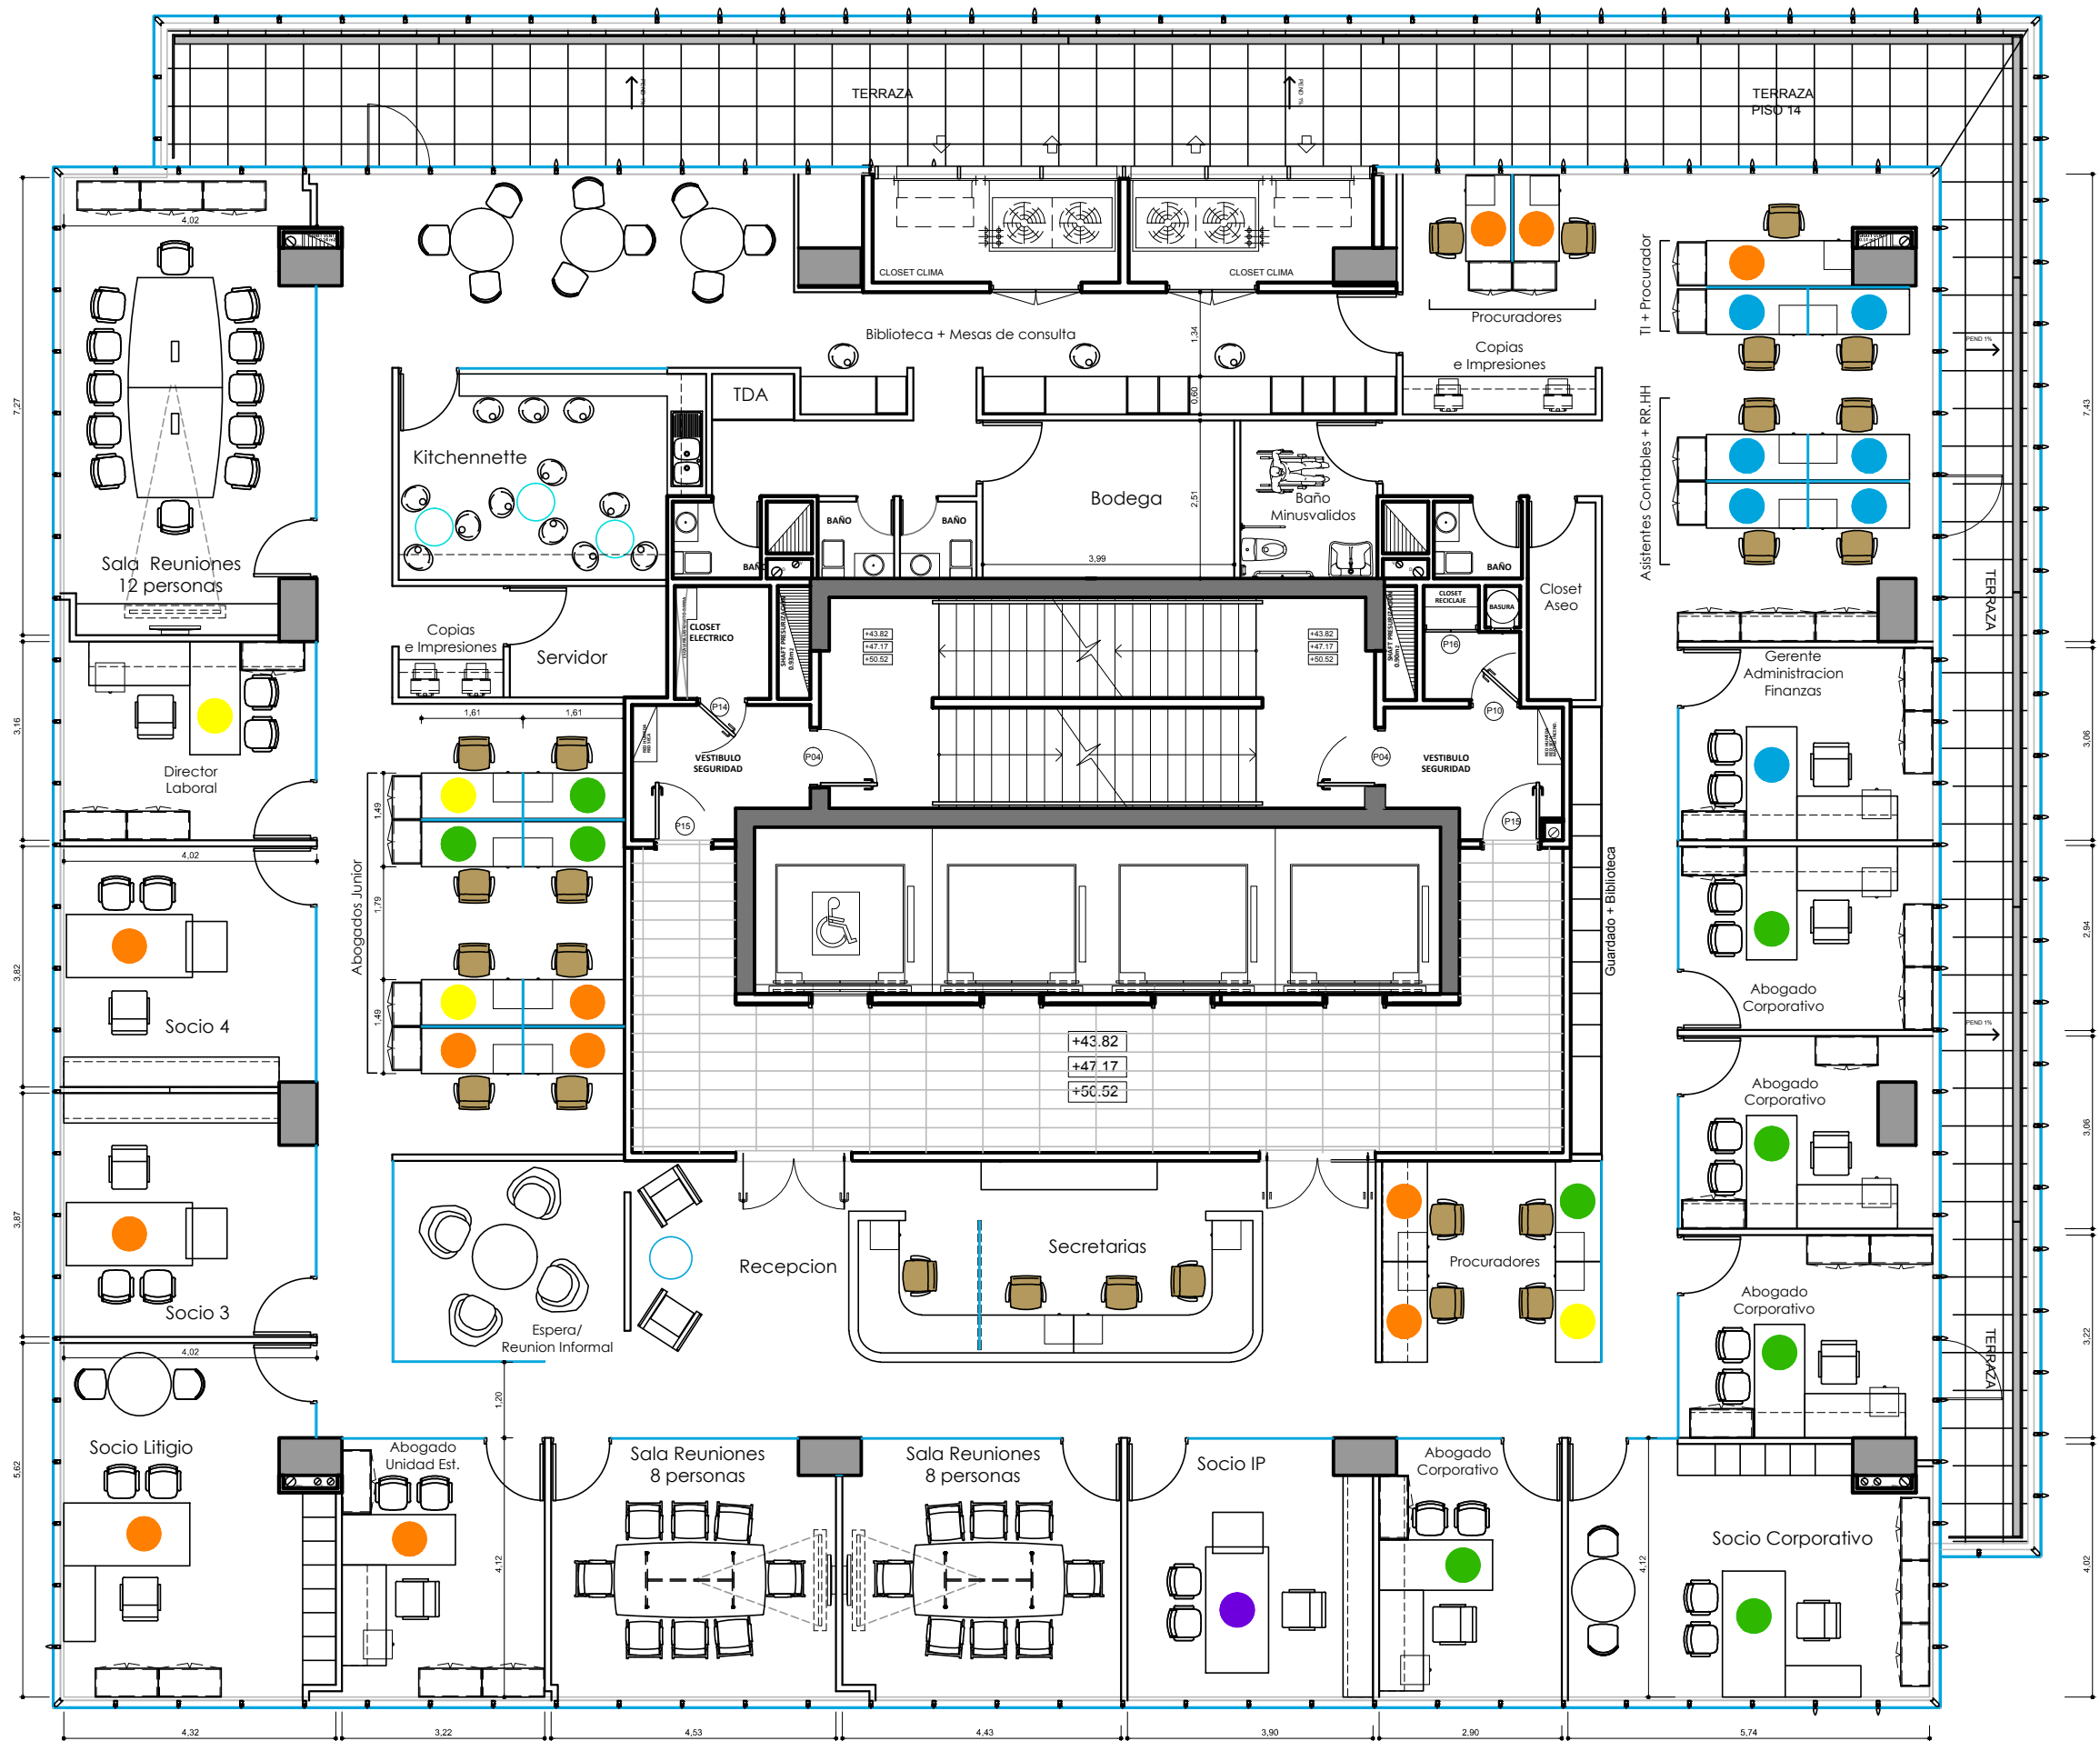

Opcion N° 2 - Zona Espera

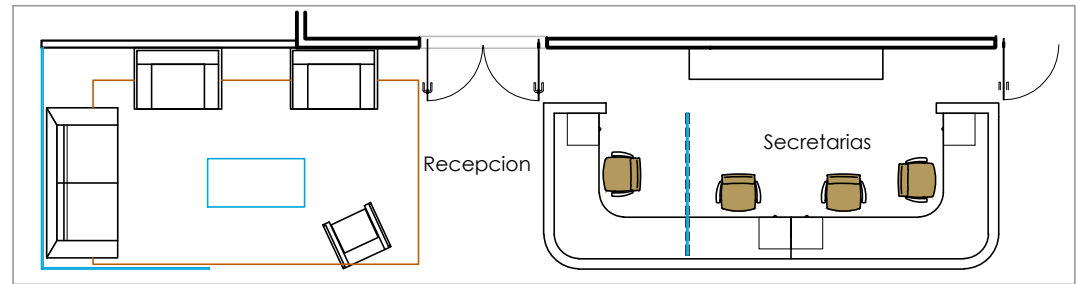

AV. VITACURA

DESLINDE SUR

1

LAYOUT

REFERENCIAS

- LITIGIO**
 - 2 ABOGADOS SOCIOS
 - 1 ABOGADO UNID.ESTUDIO
 - 3 ABOGADOS JUNIOR
 - 5 PROCURADORES
 - 2 SECRETARIAS
- L.CORPORATIVO**
 - 1 DIRECTOR LABORAL
 - 1 ABOGADO JUNIOR
 - 1 PROCURADOR
- CORPORATIVO**
 - 4 ABOGADOS
 - 3 ABOGADOS JUNIOR
 - 1 PROCURADOR
- BACK OFFICE**
 - 1 GERENTE ADMINST.FINANZAS
 - 3 ASISTENTES CONTABLES
 - 2 TI
 - 1 RR.PP
- IP**
 - 1 ABOGADO SOCIO

El proyecto y el diseño indicados en este plano son propiedad intelectual de Contract Chile S.A. Esta prohibido su utilización total o parcial sin la expresa autorización escrita de la empresa.

contract

CONTRACT CHILE
Dario Urzúa 1955.
Providencia, Santiago, Chile
Tel.:205 44 71 Fax:2049188
www.contract.cl