


CALLE LUZ

PASAJE LUZ

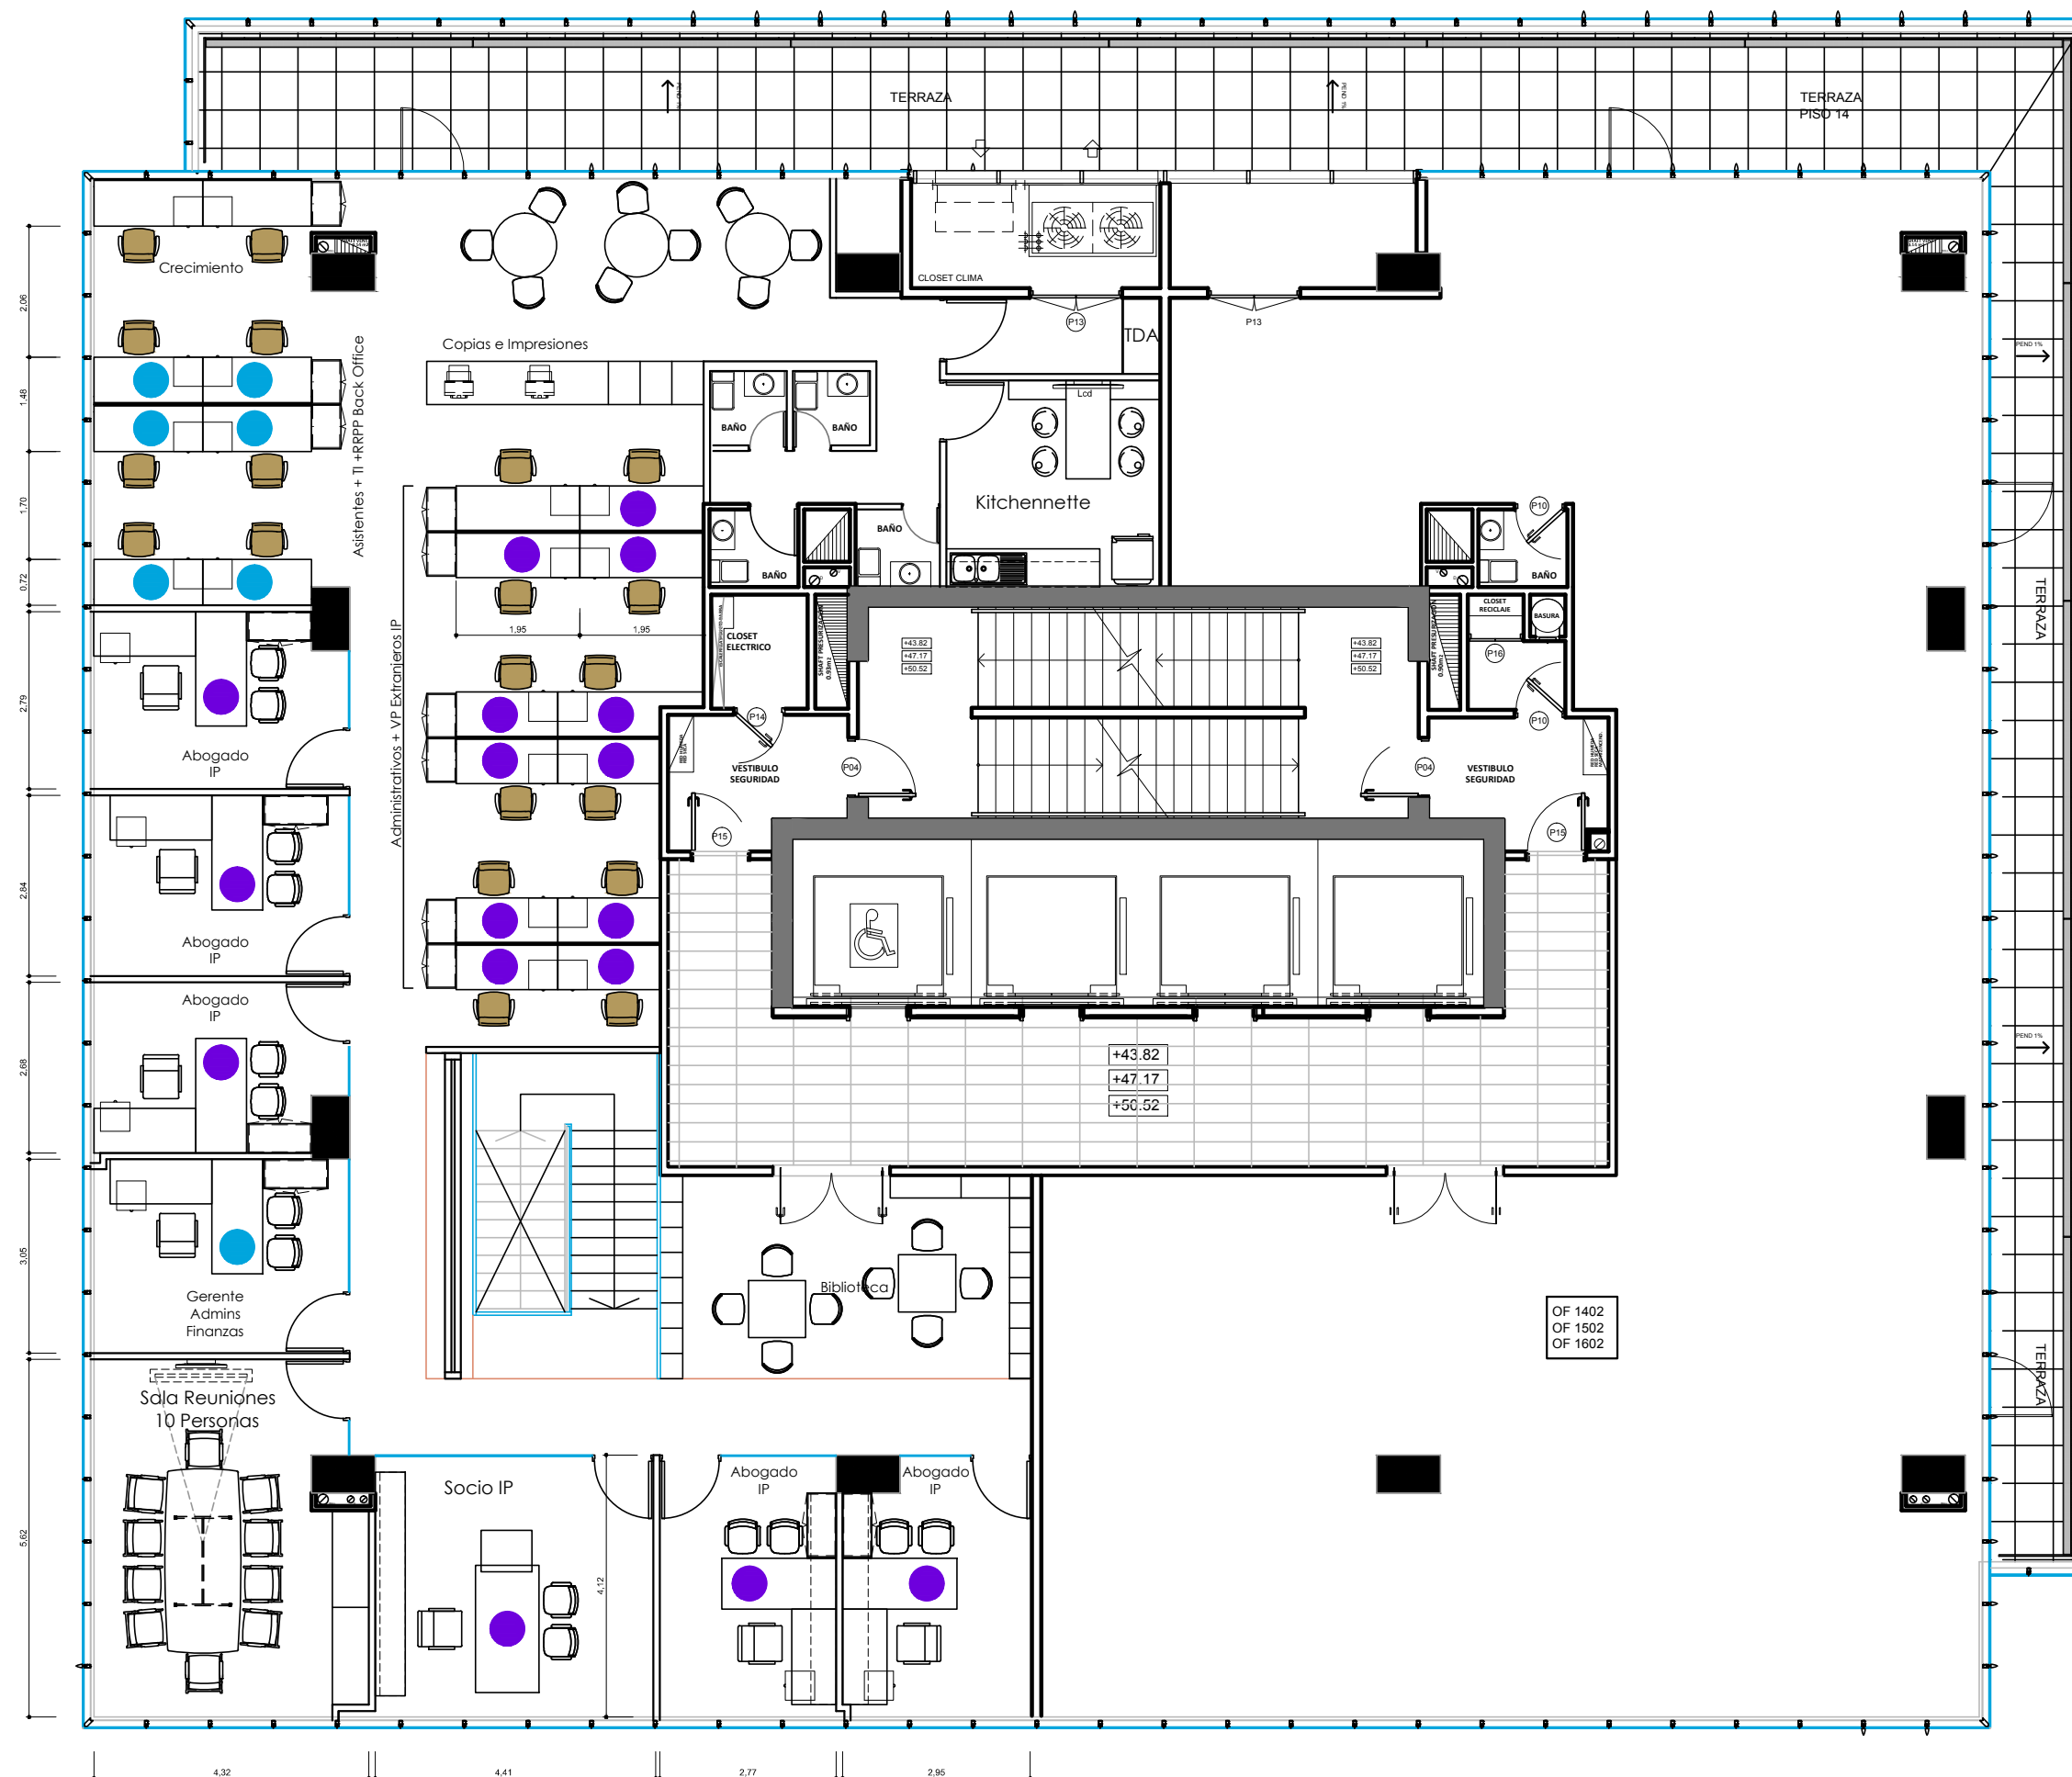

AV. VITACURA

DESLINDE SUR

2

LAYOUT

REFERENCIAS

LITIGIO

- 2 ABOGADOS SOCIOS
- 1 ABOGADO UNID.ESTUDIO
- 3 ABOGADOS JUNIOR
- 5 PROCURADORES
- 2 SECRETARIAS

L.CORPORATIVO

- 1 DIRECTOR LABORAL
- 1 ABOGADO JUNIOR
- 1 PROCURADOR

CORPORATIVO

- 4 ABOGADOS
- 3 ABOGADOS JUNIOR
- 1 PROCURADOR

BACK OFFICE

- 1 GERENTE ADMINST.FINANZAS
- 3 ASISTENTES CONTABLES
- 2 TI
- 1 RR.PP

IP

- 1 ABOGADO SOCIO
- 5 ABOGADOS
- 9 ADMINISTRATIVOS
- 2 VP.EXTRANJEROS

El proyecto y el diseño indicados en este plano son propiedad intelectual de Contract Chile S.A. Esta prohibido su utilización total o parcial sin la expresa autorización escrita de la empresa.

contract

CONTRACT CHILE
Dario Urzúa 1955.
Providencia, Santiago, Chile
Tel. :205 44 71 Fax:2049188
www.contract.cl