



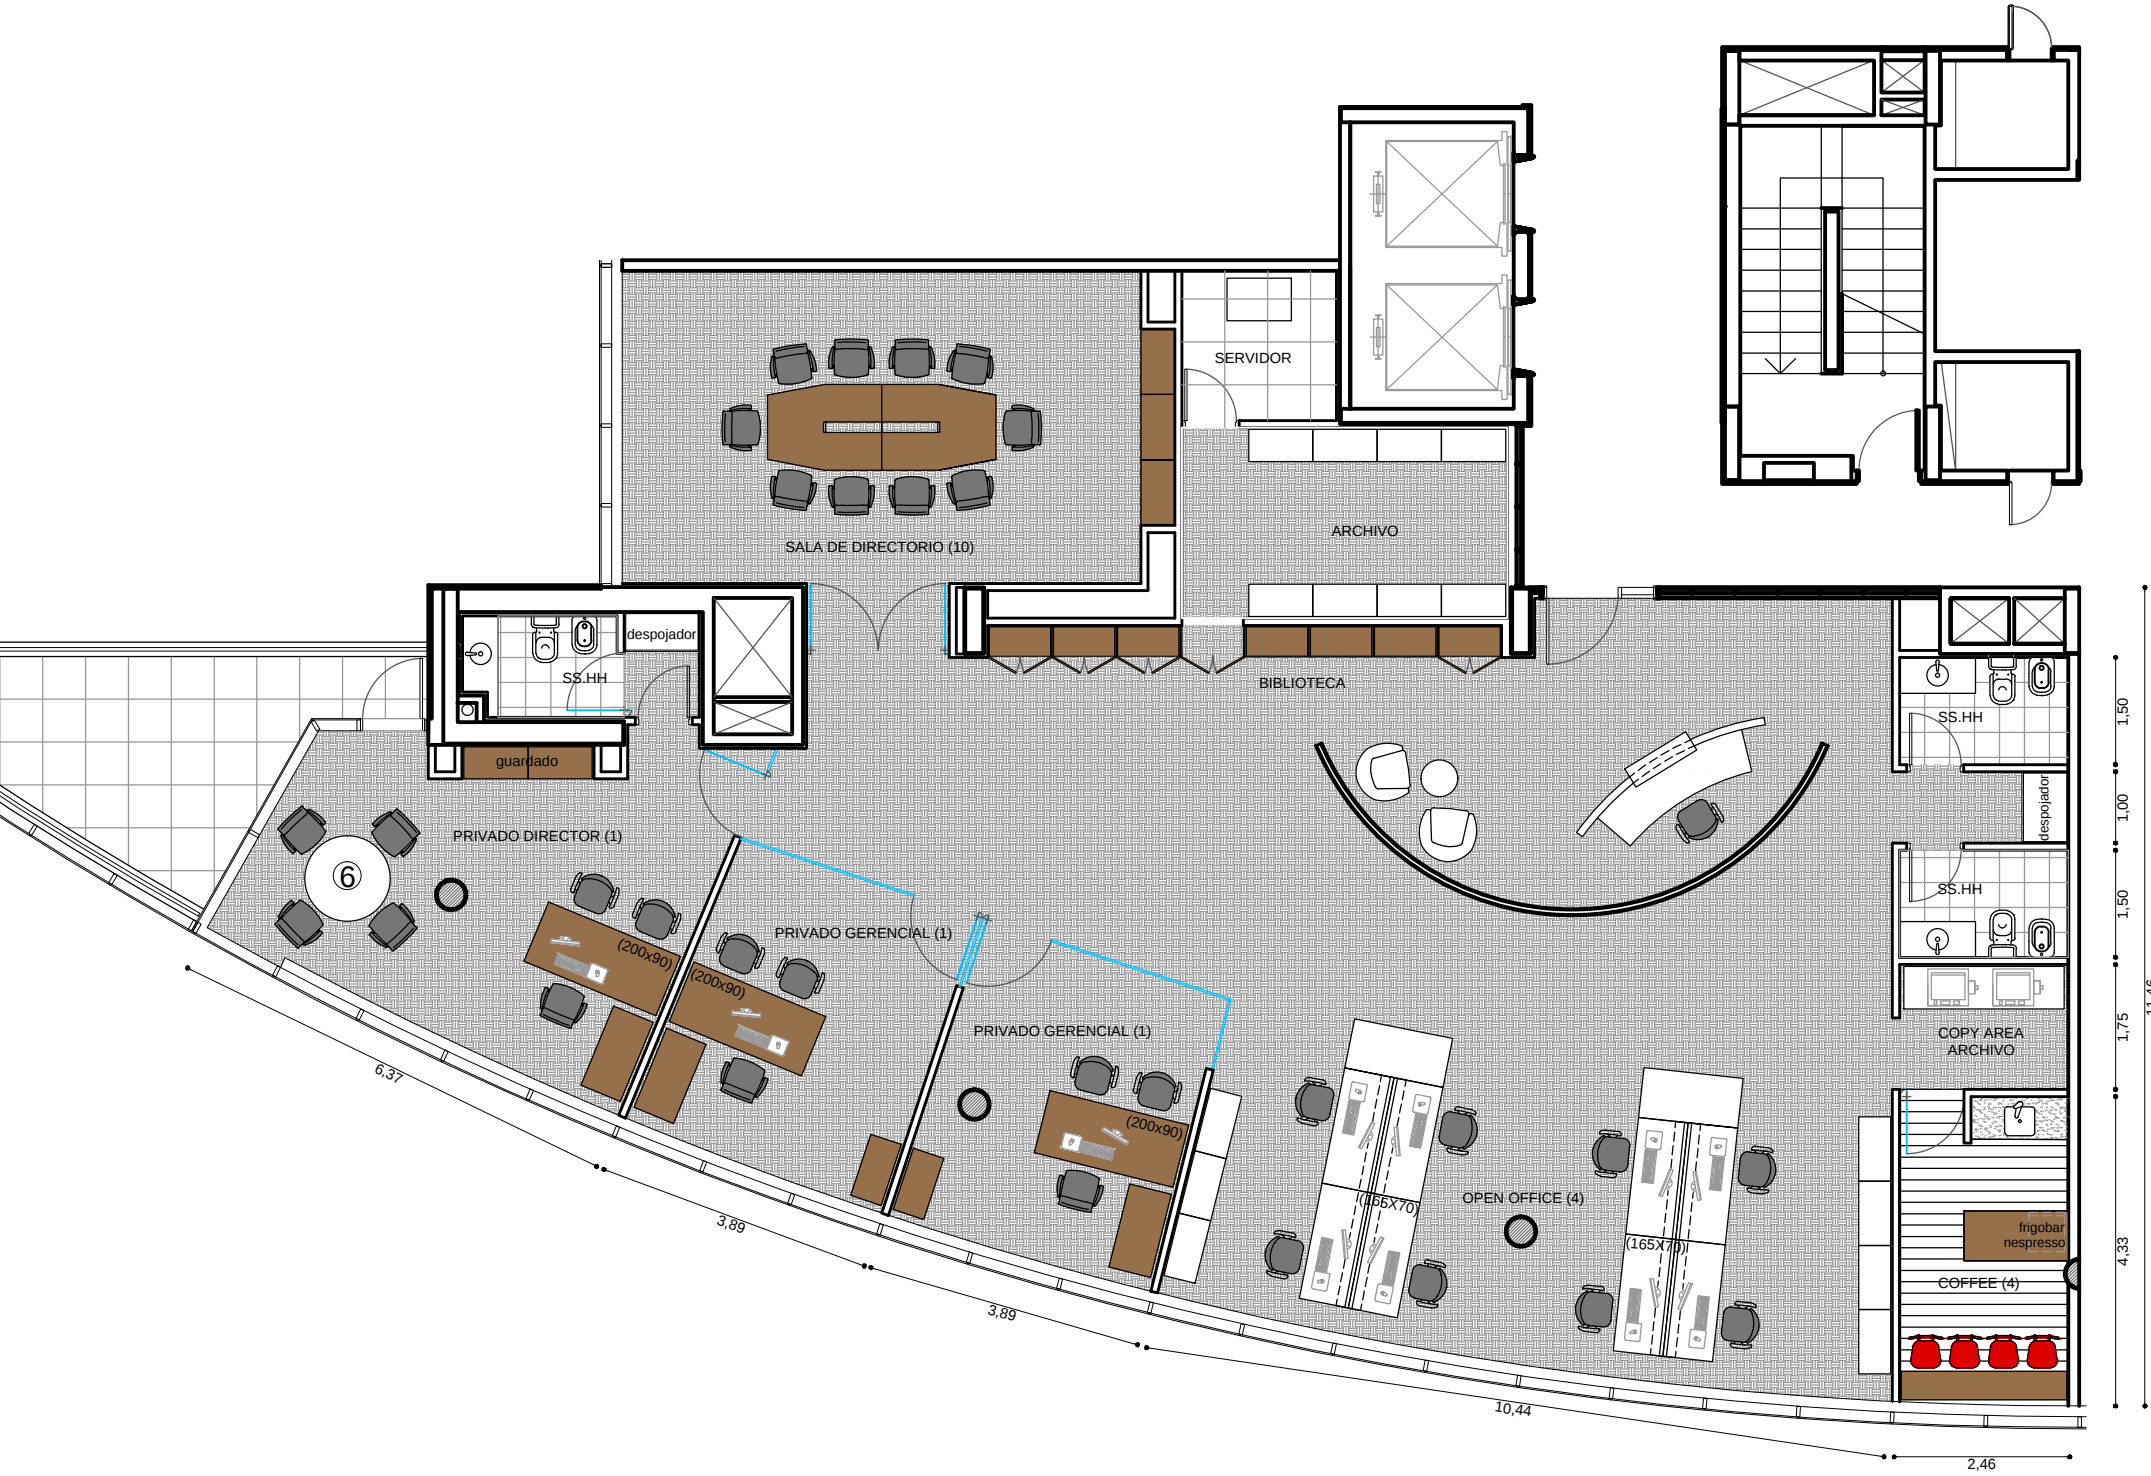

REFERENCIAS EQUIPAMIENTO

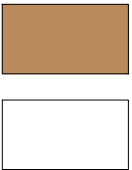

EQUIPAMIENTO GERENCIAL

EQUIPAMIENTO OPERATIVO

UBICACION:	KHAIRI – PARQUE DE LAS CIENCIAS
PLANO:	LAYOUT EQUIPAMIENTO
ESCALA:	1:100
FECHA:	03 SEPTIEMBRE 2012
PROYECTISTA	GC
ARCHIVO:	KHA_PC_EQ_V04.dwg
XREF:	KHA_PC_BA_V01.dwg
NOTAS:	TODAS LAS MEDIDAS SE RECTIFICARÁN EN OBRA

El proyecto y el diseño indicados en este plano son propiedad intelectual de Artvix S.A.
Esta prohibido su utilizacion total o parcial sin la expresa autorizacion escrita de la empresa.

contract

CONTRACT URUGUAY
L. A. de Herrera 1248 of. 811
World Trade Center Montevideo
Tel. / Fax : 598 2628 5922
info@contract.com.uy
www.contract.com.uy