


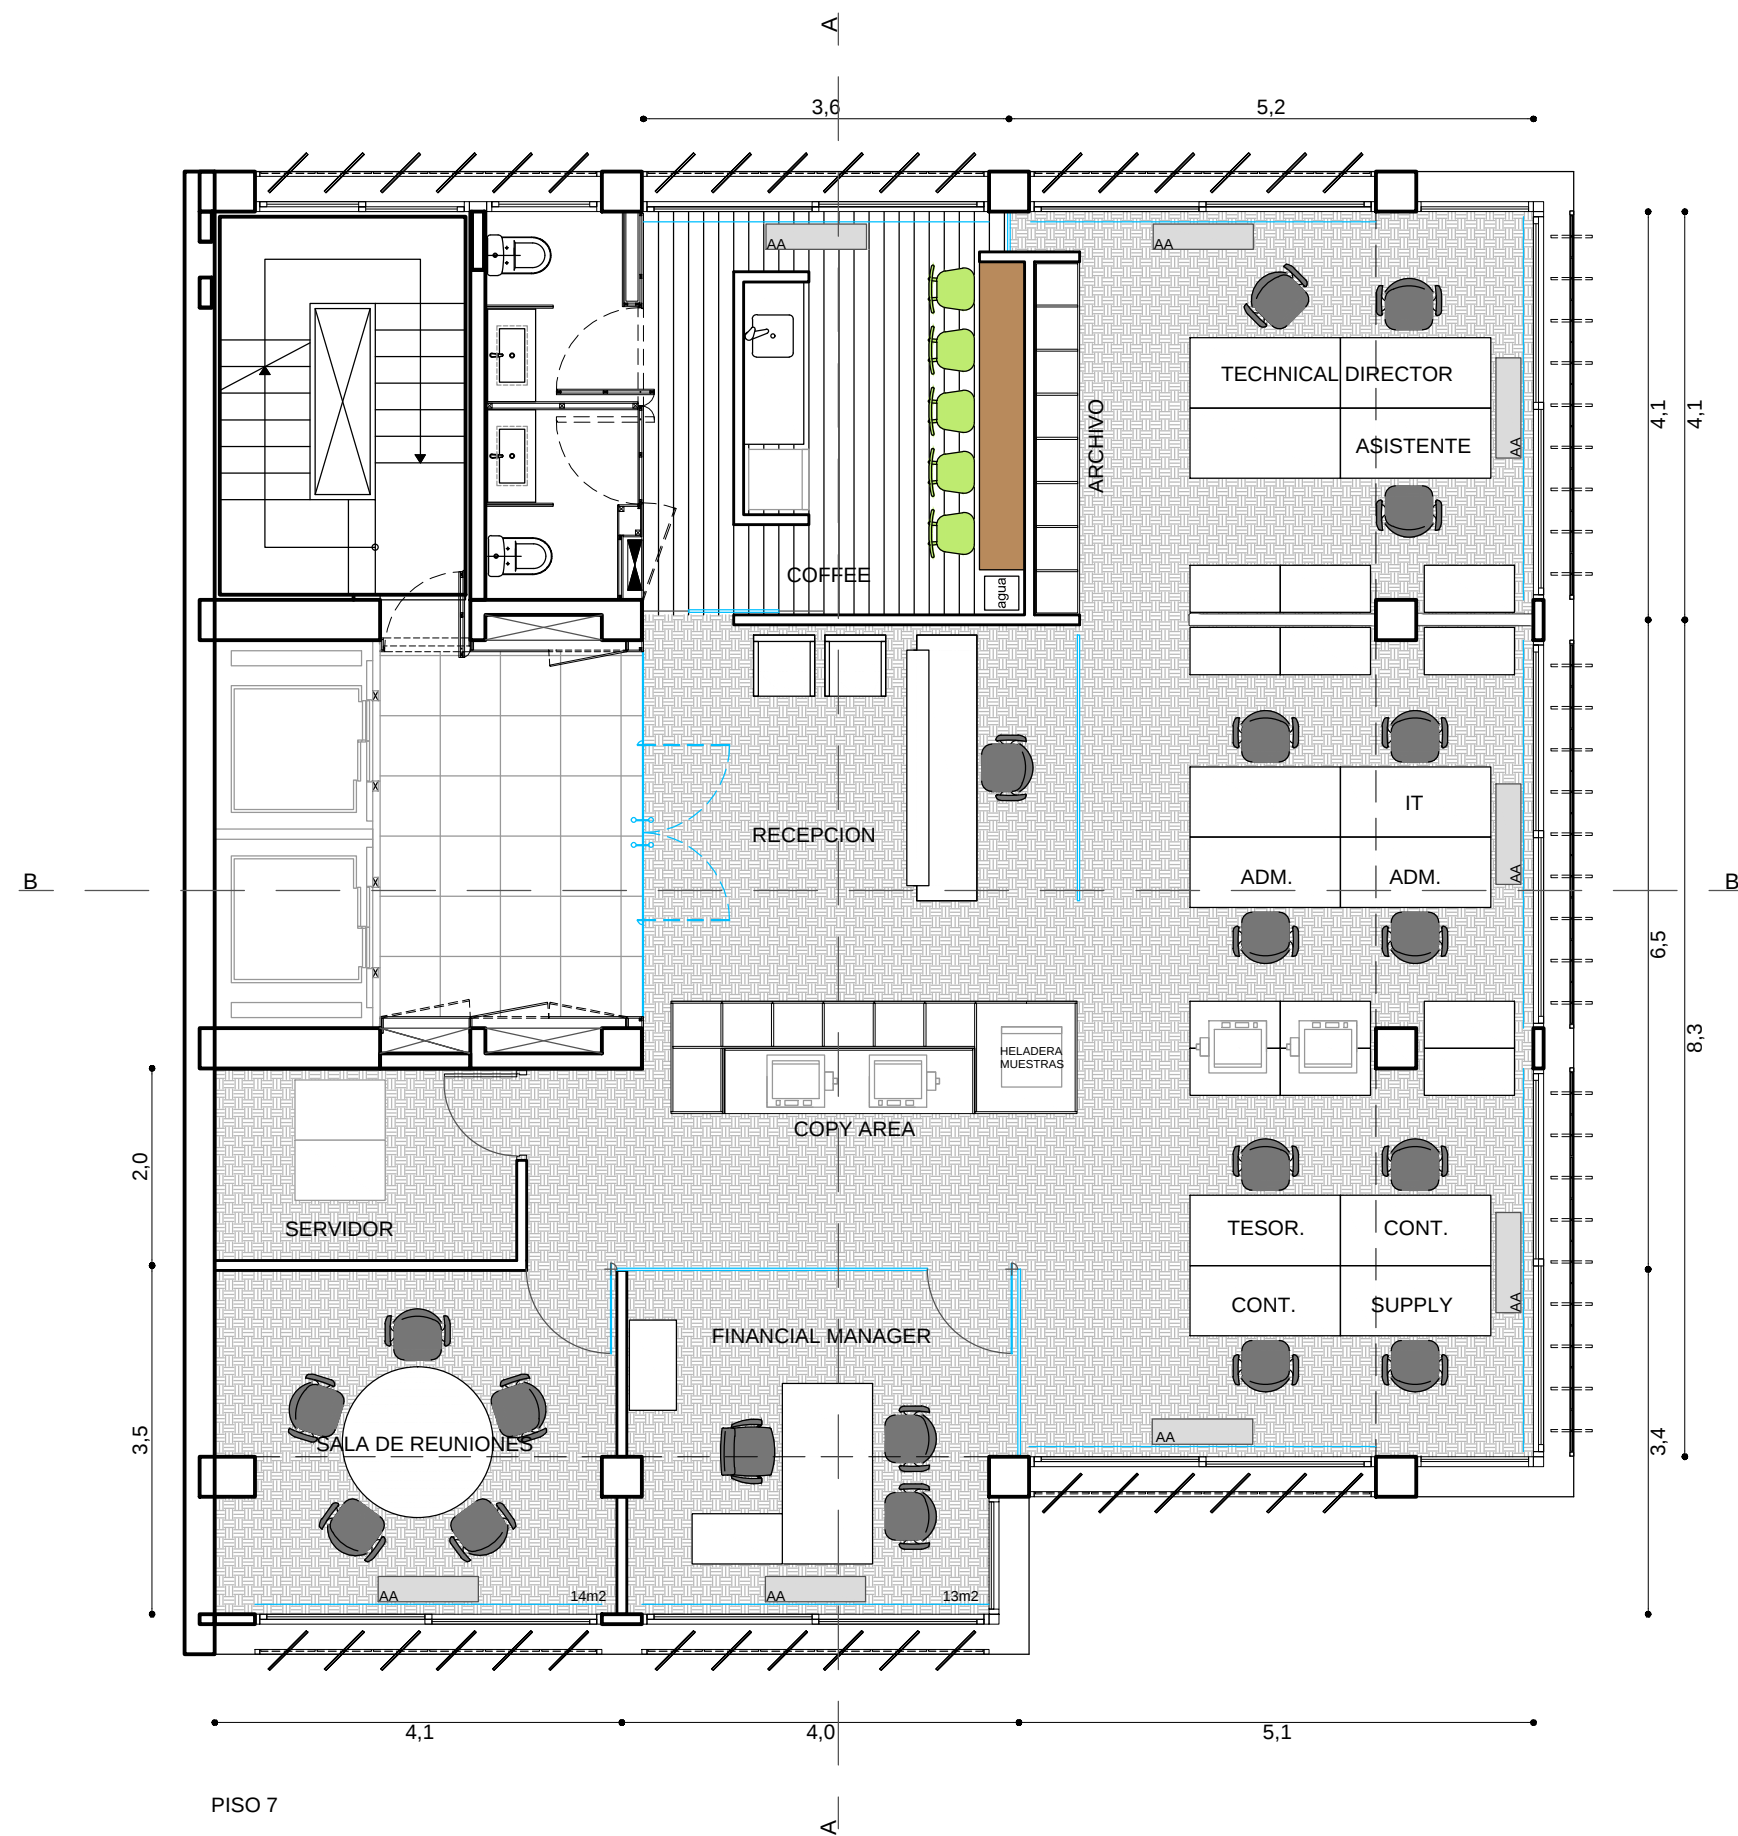

PUESTOS OPERATIVOS	12
PUESTOS GERENCIALES	1
RECEPCIÓN	1
TOTAL	14

SANOFI PASTEUR 	
UBICACION:	EL PLATA CORPORATE OF. 701/801
PLANO:	LAYOUT EQUIPAMIENTO
ESCALA:	1: 75
FECHA:	29 AGOSTO 2012
PROYECTISTA	GC
ARCHIVO:	1218-A-AP-EQ-02.dwg
XREF:	--
NOTAS:	TODAS LAS MEDIDAS SE RECTIFICARÁN EN OBRA

El proyecto y el diseño indicados en este plano son propiedad intelectual de Artvix S.A.
Esta prohibido su utilizacion total o parcial sin la expresa autorizacion escrita de la empresa.



CONTRACT URUGUAY

L. A. de Herrera 1248 of. 811
World Trade Center Montevideo
Tel. / Fax : 598 2628 5922
info@contract.com.uy
www.contract.com.uy