
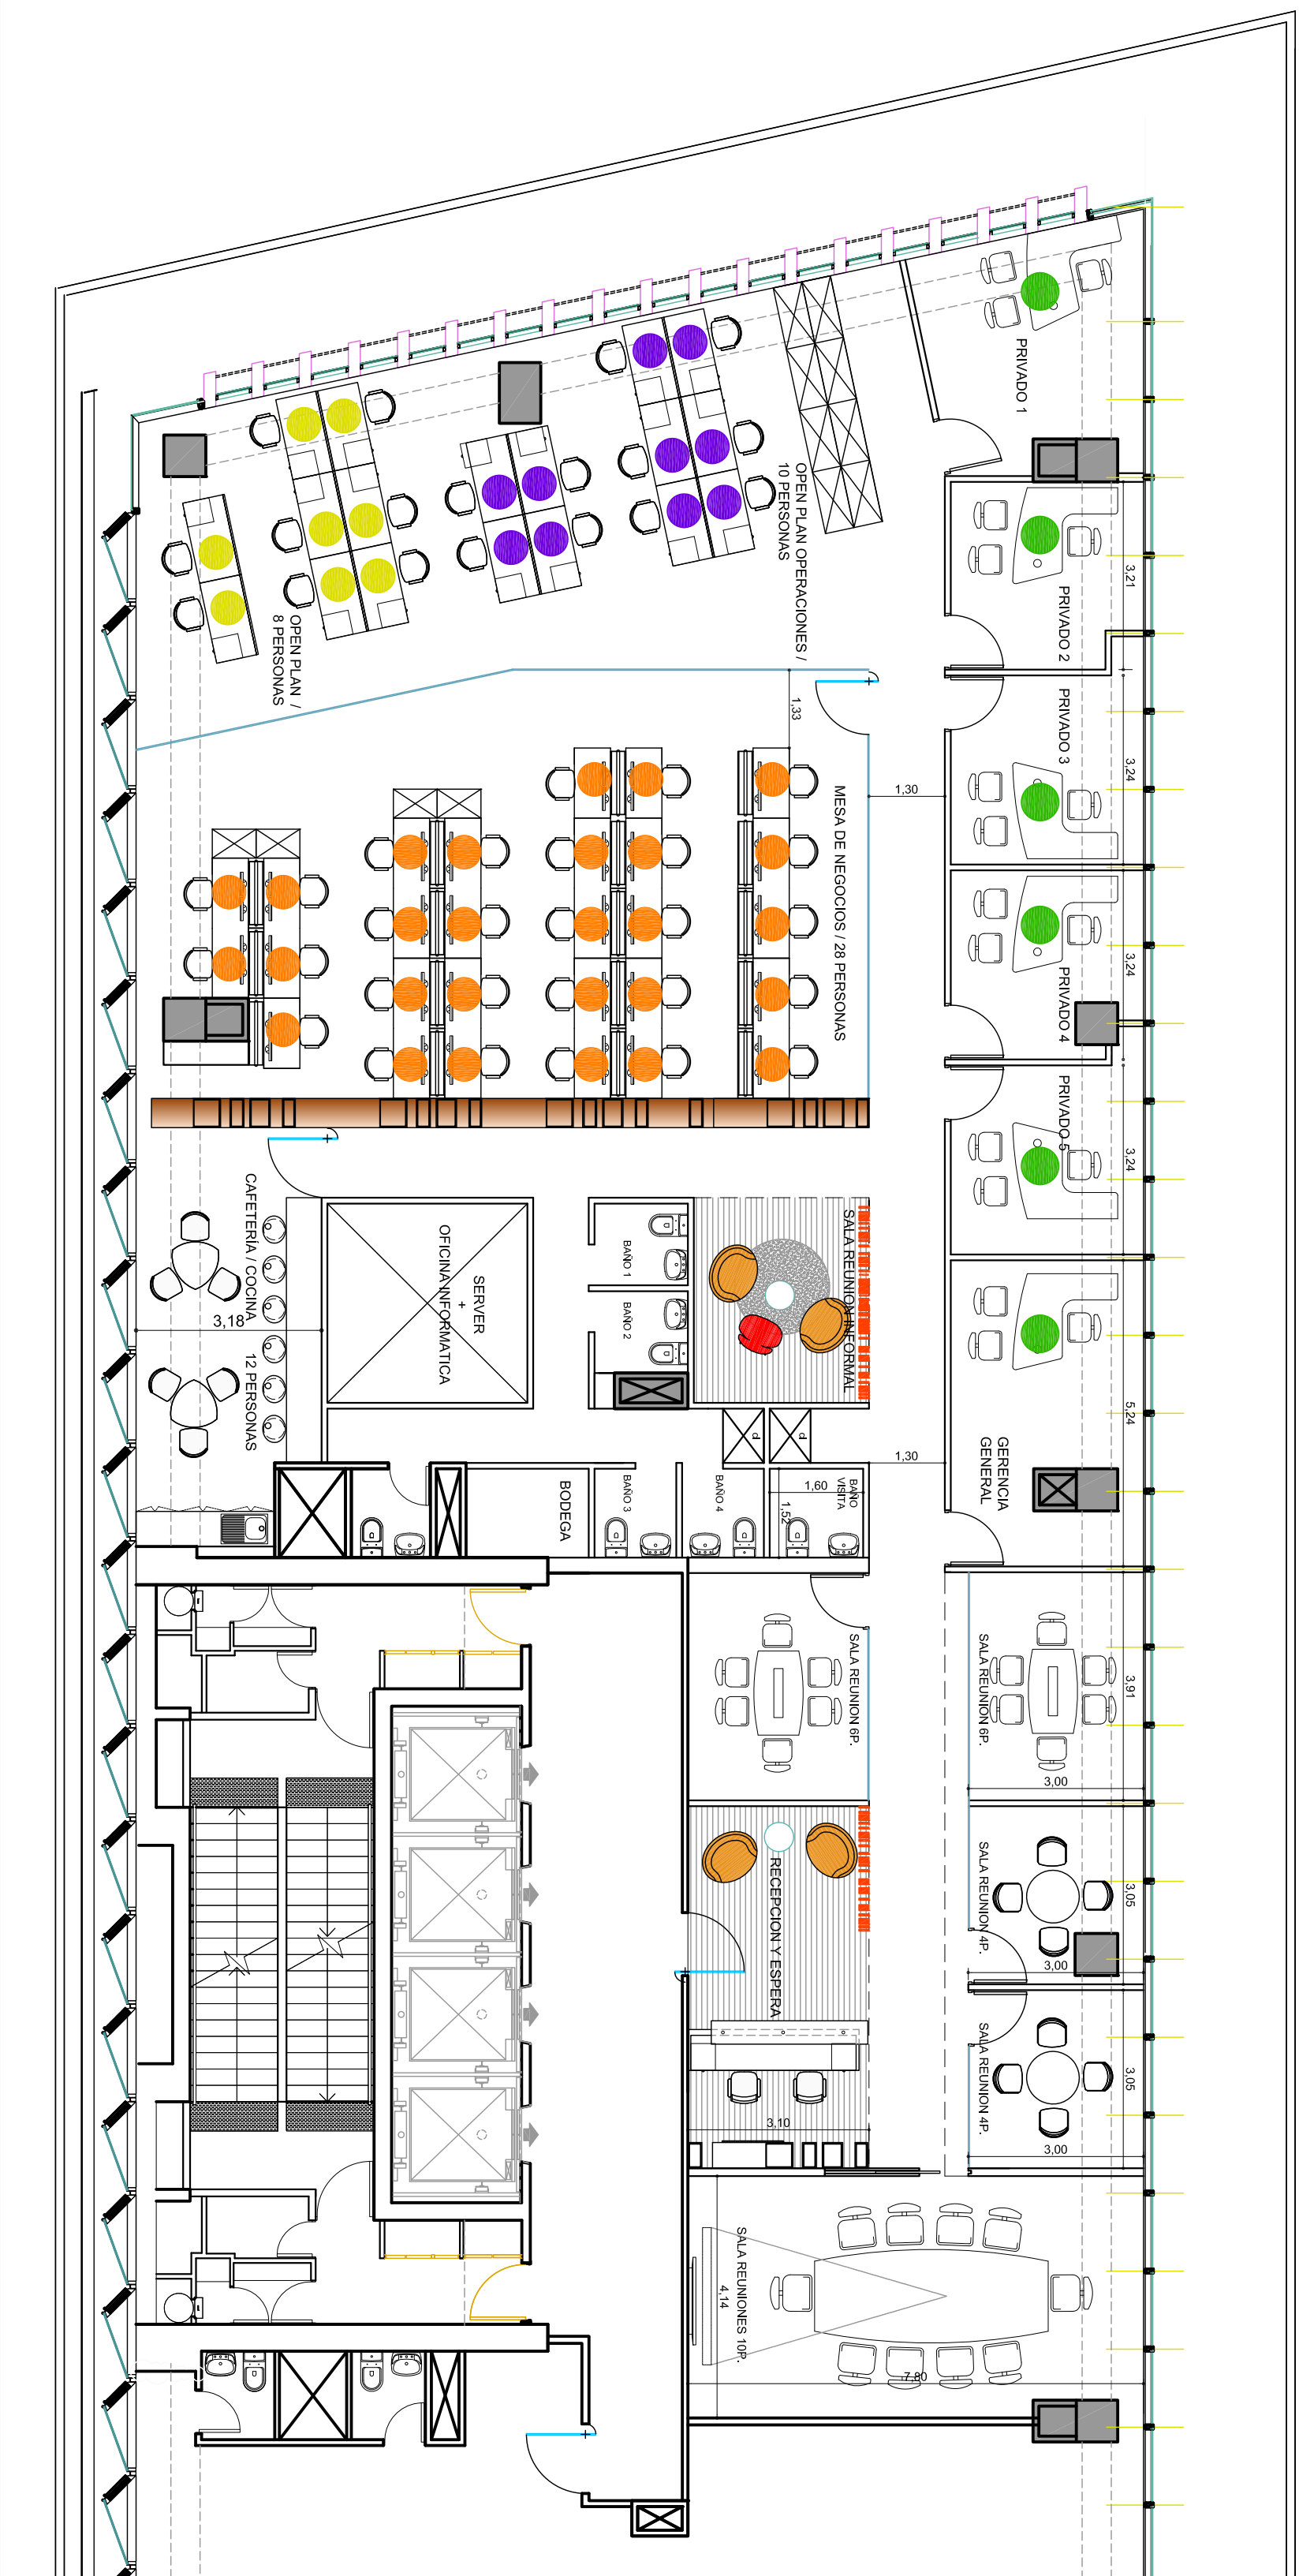


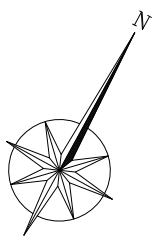

PLANO TEST FIT

• Esc. 1/75 • AV LAS CONDES N°11287

• 13 SEPTIEMBRE 2012

FIT

1

LAYOUT

contract
CHILE
Proyectos, Santiago, Chile
Tel.: 205 44 71 Fax: 2049188
www.contract.cl

El proyecto y el diseño indicados en este plano son propiedad intelectual de Contract Chile S.A. La empresa autoriza la copia de este plano en la forma autorizada escrita de la empresa.