


Propuesta Cliente Area Privados

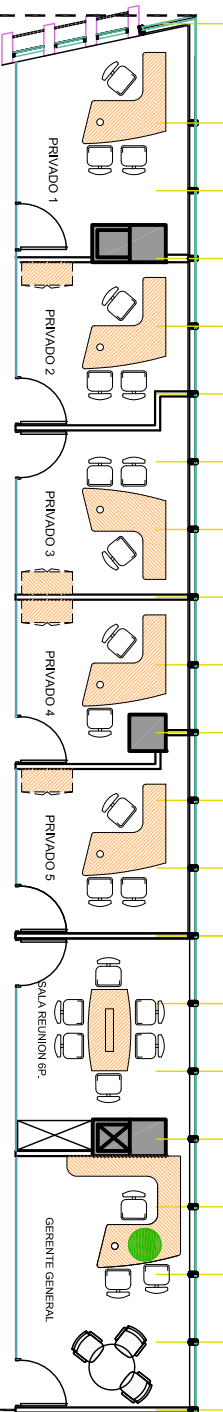

Propuesta Cliente Area Open Plan



Propuesta Contract

PLANO TEST FIT

• Esc. 1/75 • AV LAS CONDES Nº11287

• 14 SEPTIEMBRE 2012