


MOBILIARIO REUTILIZADO

MOBILIARIO OPCIONAL (MUEBLES ARCHIVO / CLOSET ASEO).

NOTA. SE REUTILIZAN TODAS LAS SILLAS EJECUTIVAS Y OPERATIVAS EN PRIVADOS, OPEN PLAN, SALA DE REUNION.

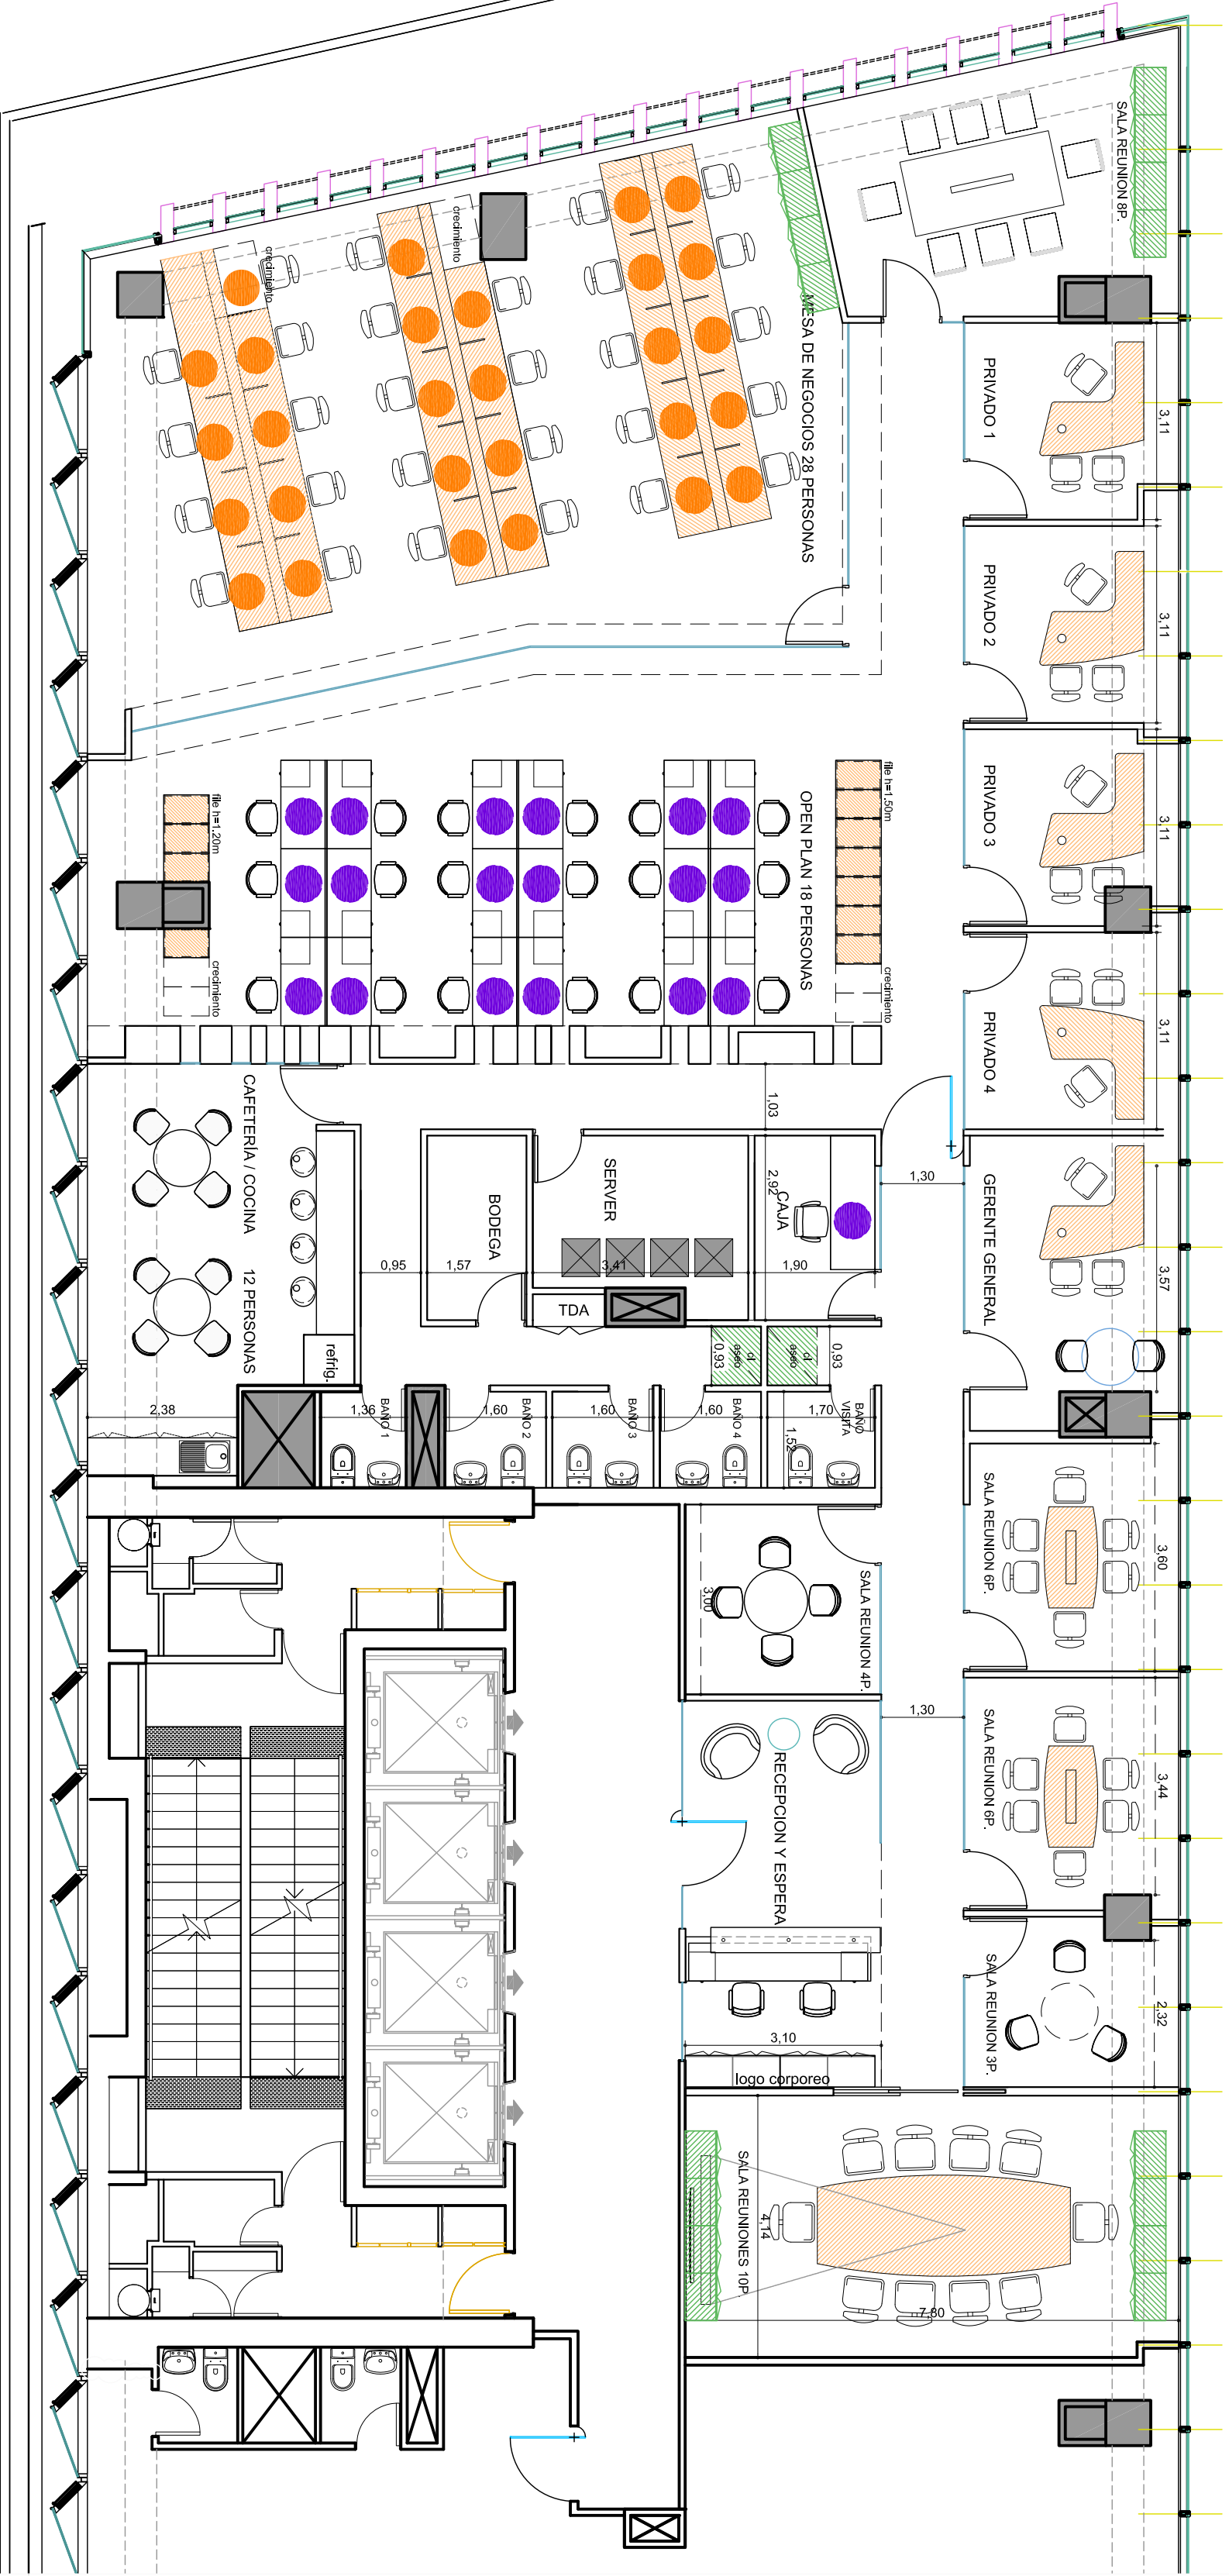

PLANO LAYOUT

• ESC. 1/75 • AV LAS CONDES N°11287

• 04 OCTUBRE 2012