


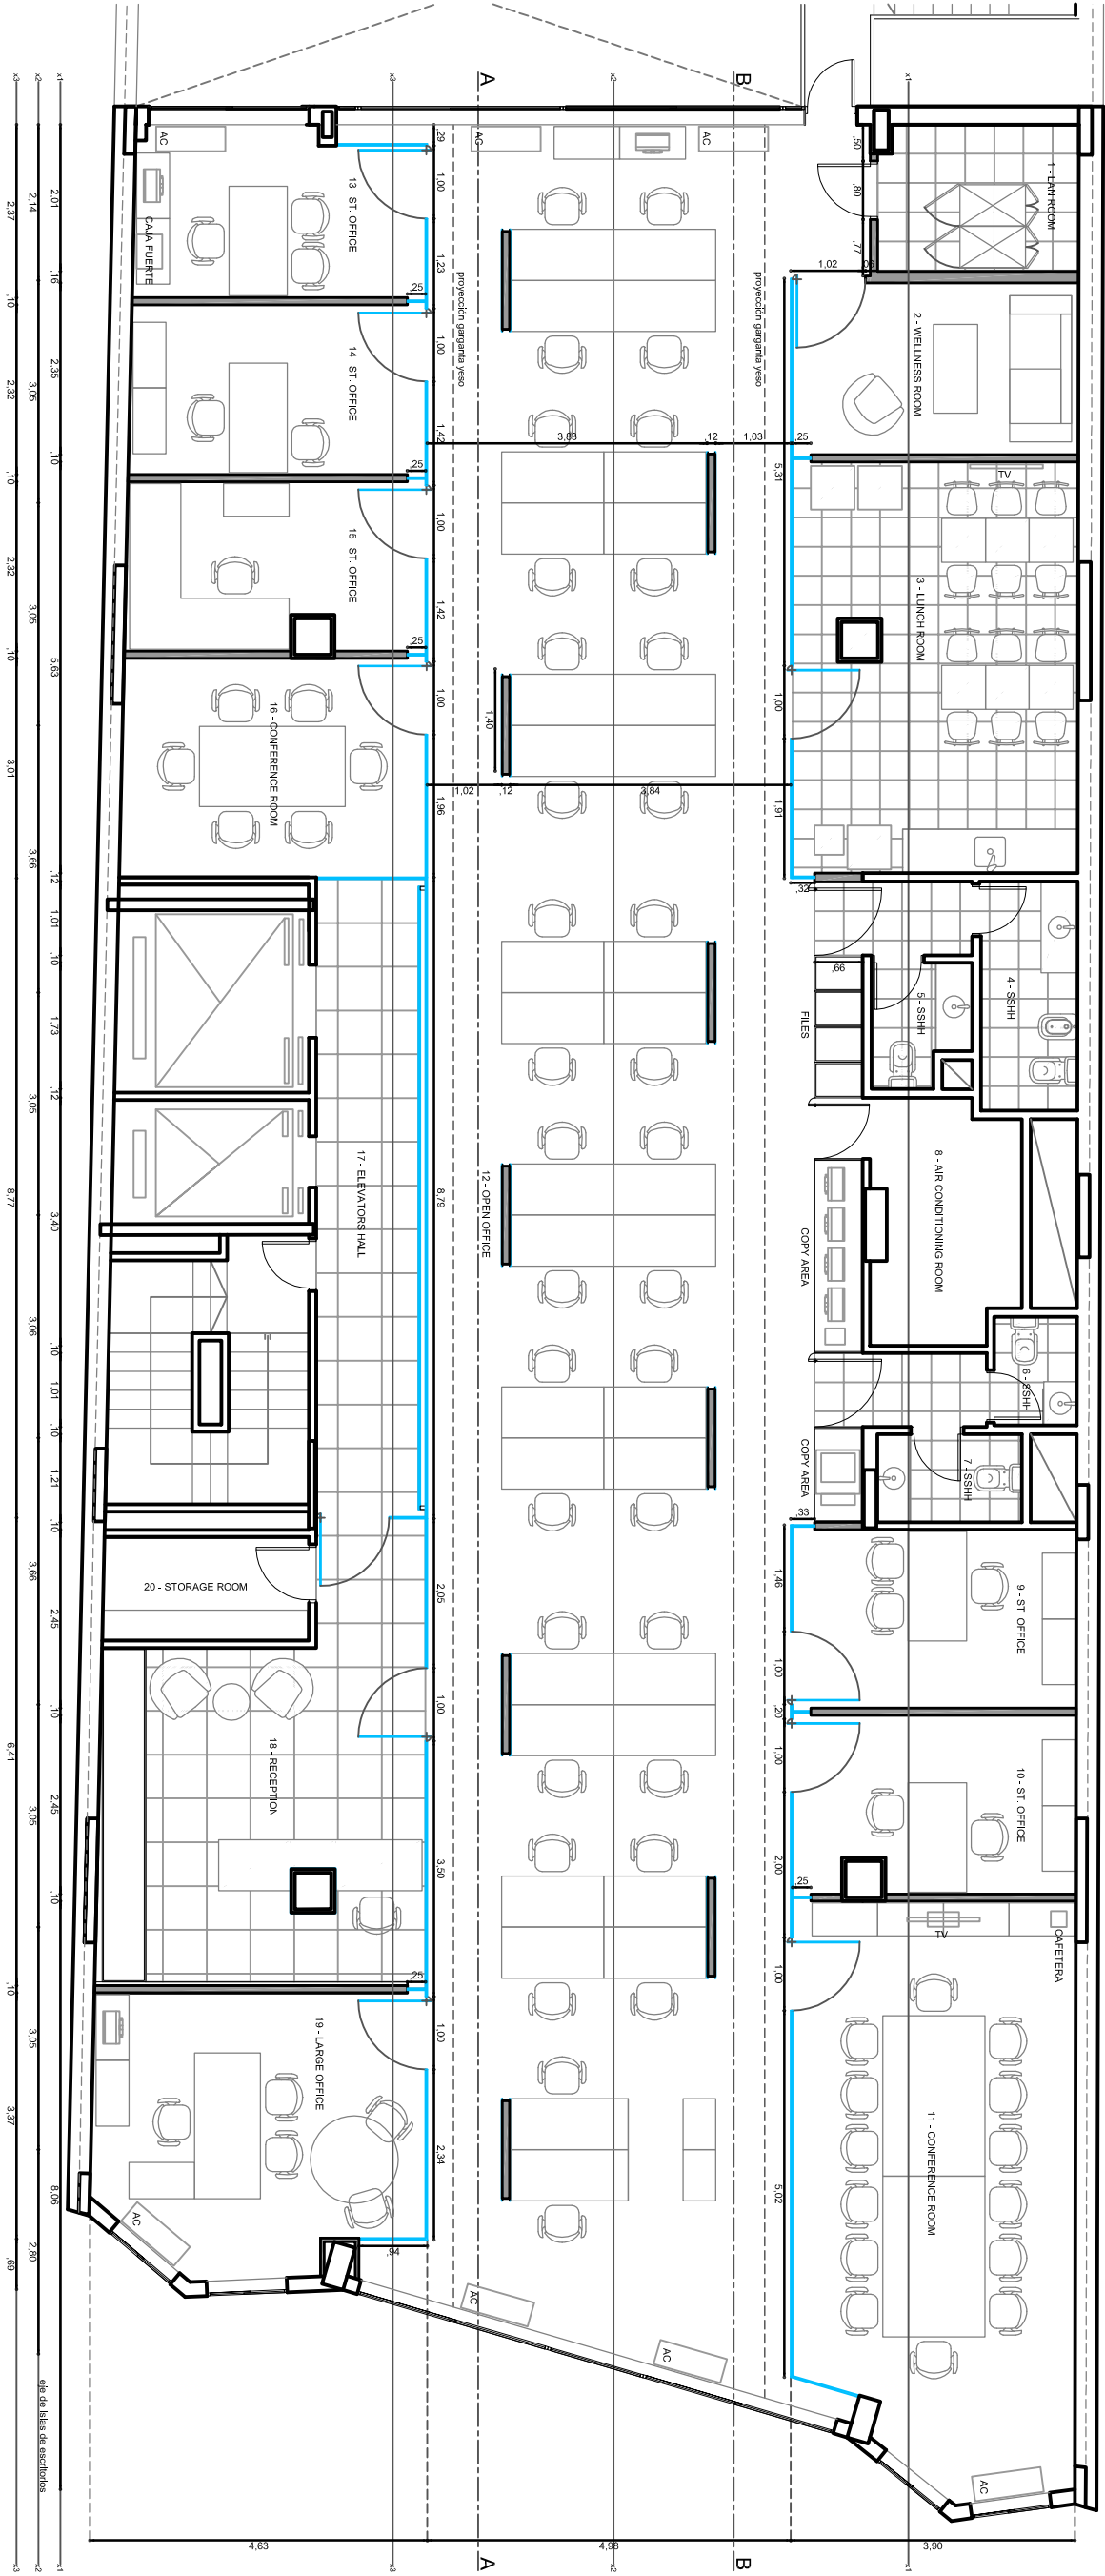

UBICACION	EDIFICIO PLAZA INDEPENDENCIA 721
PLANO	ALBERGUE
ESCALA	1:50
FECHA	09/10/2012
PROYECTISTA	GC
ANOTIVO	1210-A-FE-AL-02.dwg
USER	---
NOTAS LAS MEDIDAS SE RESTRICCIÓN EN CIMA	

El proyecto y el diseño indicados en este plano son propiedad intelectual de Arvik S.A.
Esta prohibido su utilizacion total o parcial sin la expresa autorizacion escrita de la empresa.