
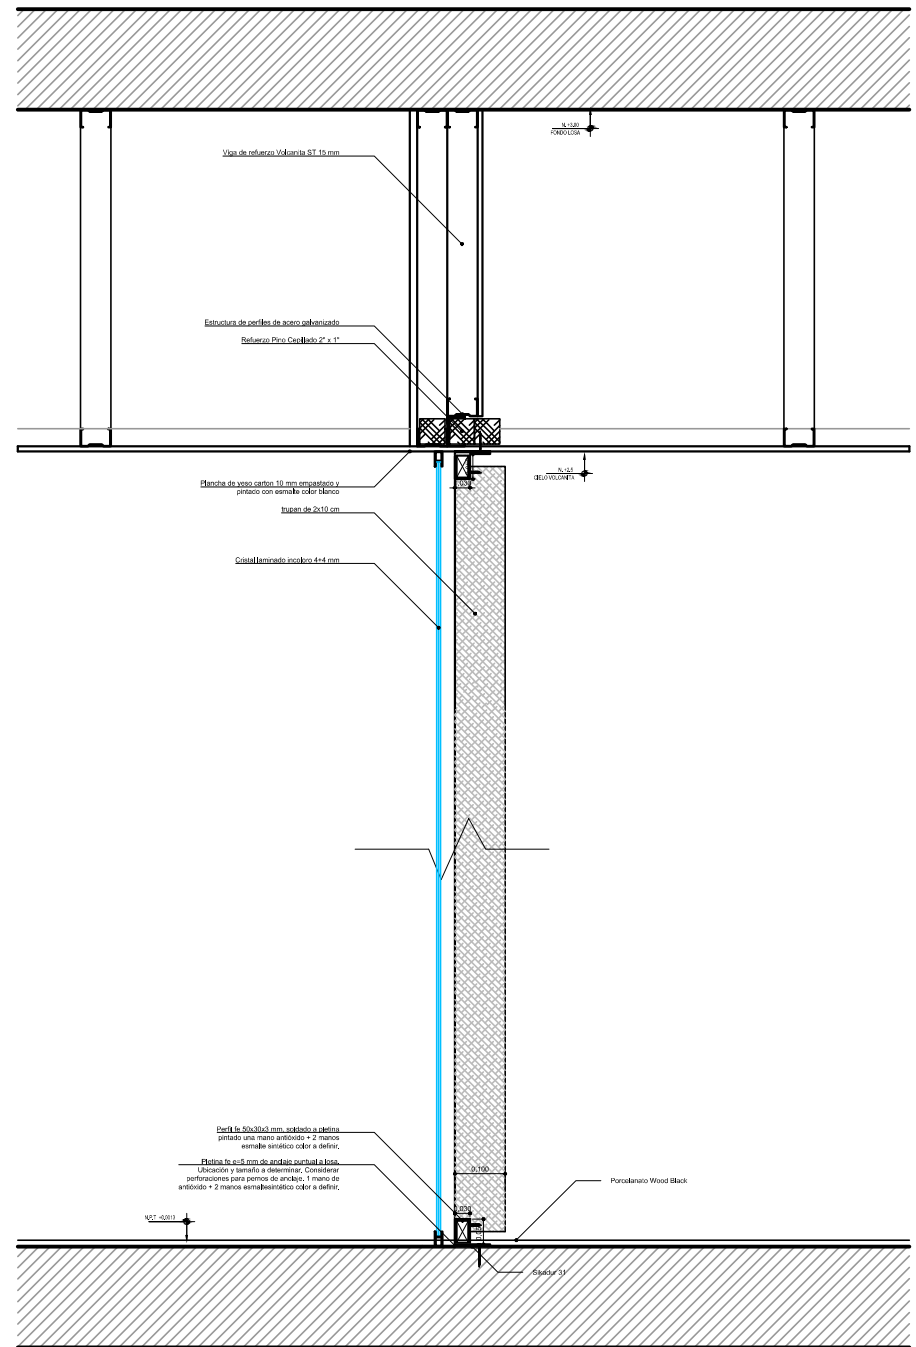


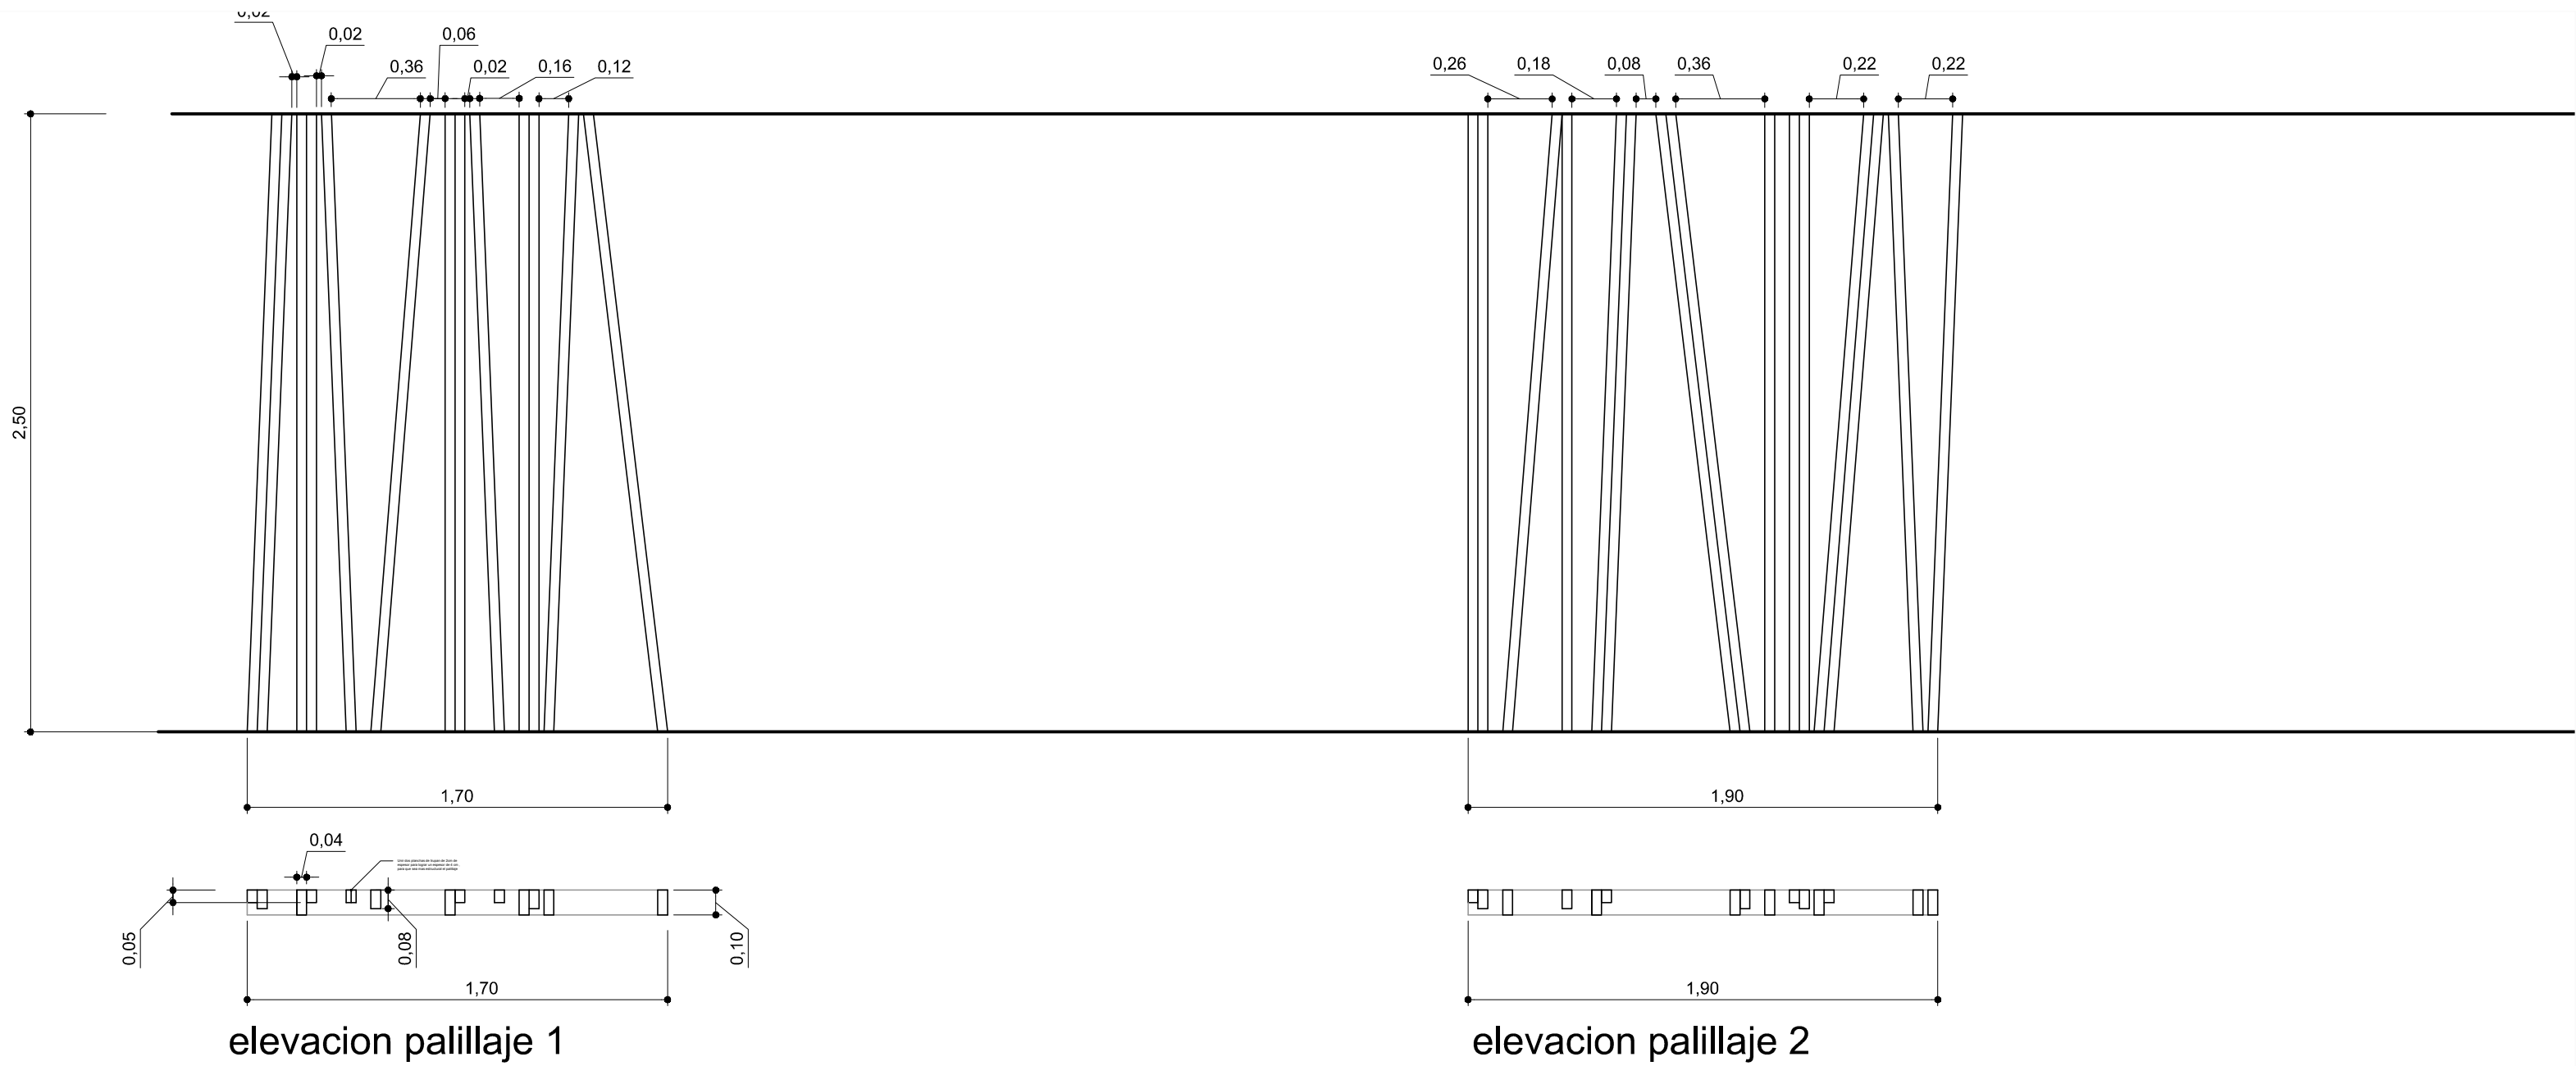

UBICACION: EDIFICIO CORDOVA PISO 11

PLANO: PLANO ME-PALILLAJE RECEPCION
 ESCALA: 1/25-1/15
 FECHA: 08-10-2012
 PROYECTISTA EMALLEA
 ARCHIVO: SB-EC-P11-ME-PALILLAJE RECEPCION-V02
 XREF:
 NOTAS: RECTIFICADAS EN OBRA
 TODAS LAS MEDIDAS SERAN

El proyecto y el diseo indicados en este plano son propiedad intelectual de Contract Chile S.A. Esta prohibido su utilizacion total o parcial sin la expresa autorizacion escrita de la empresa.

contract
 CONTRACT CHILE
 Darío Urzúa 1955.
 Providencia, Santiago, Chile
 Tel. :205 44 71 Fax:2049188
 www.contract.cl