



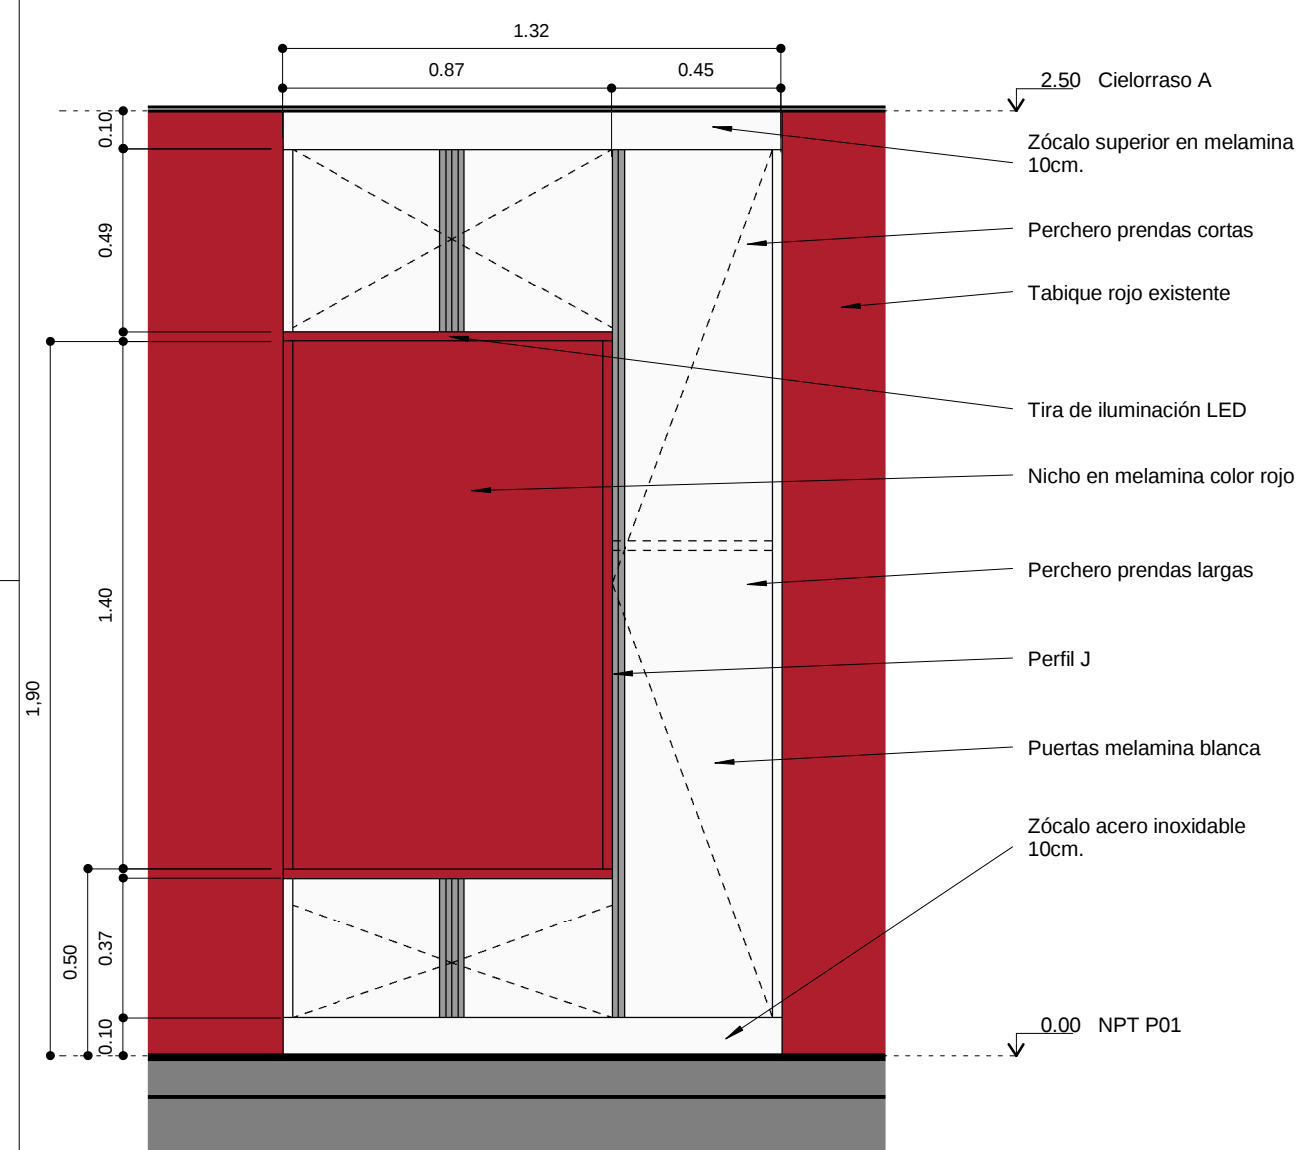

Muebles
especiales - Copy
1 : 20

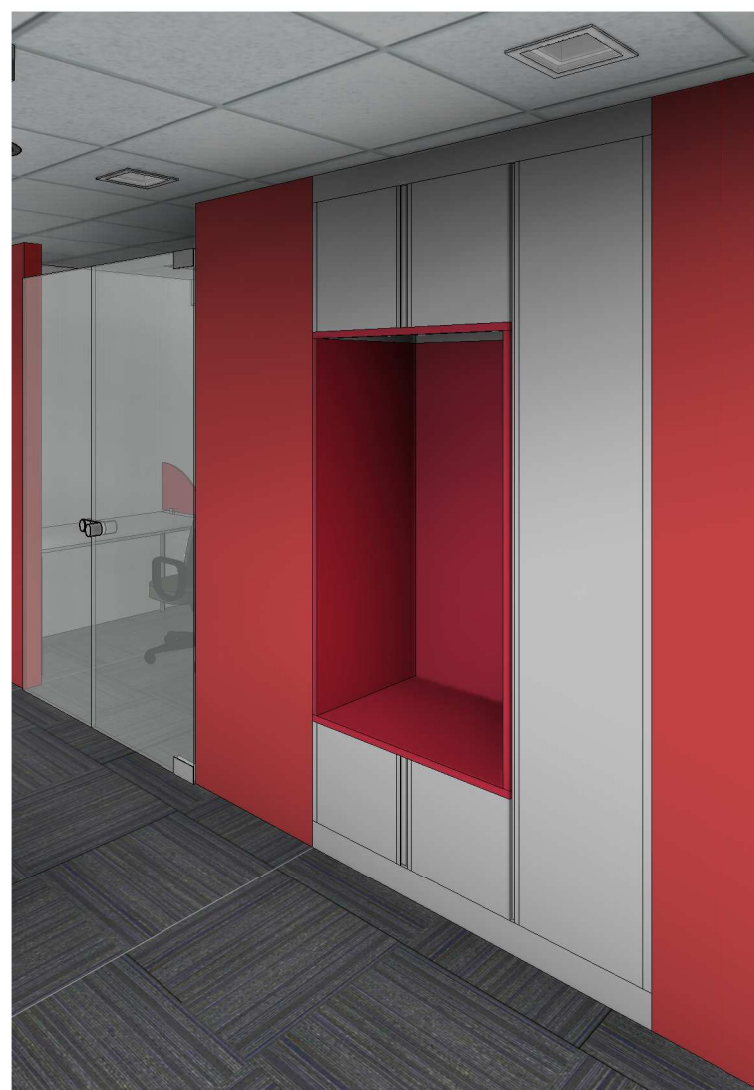


Mueble Copy




Lockers



Guardado

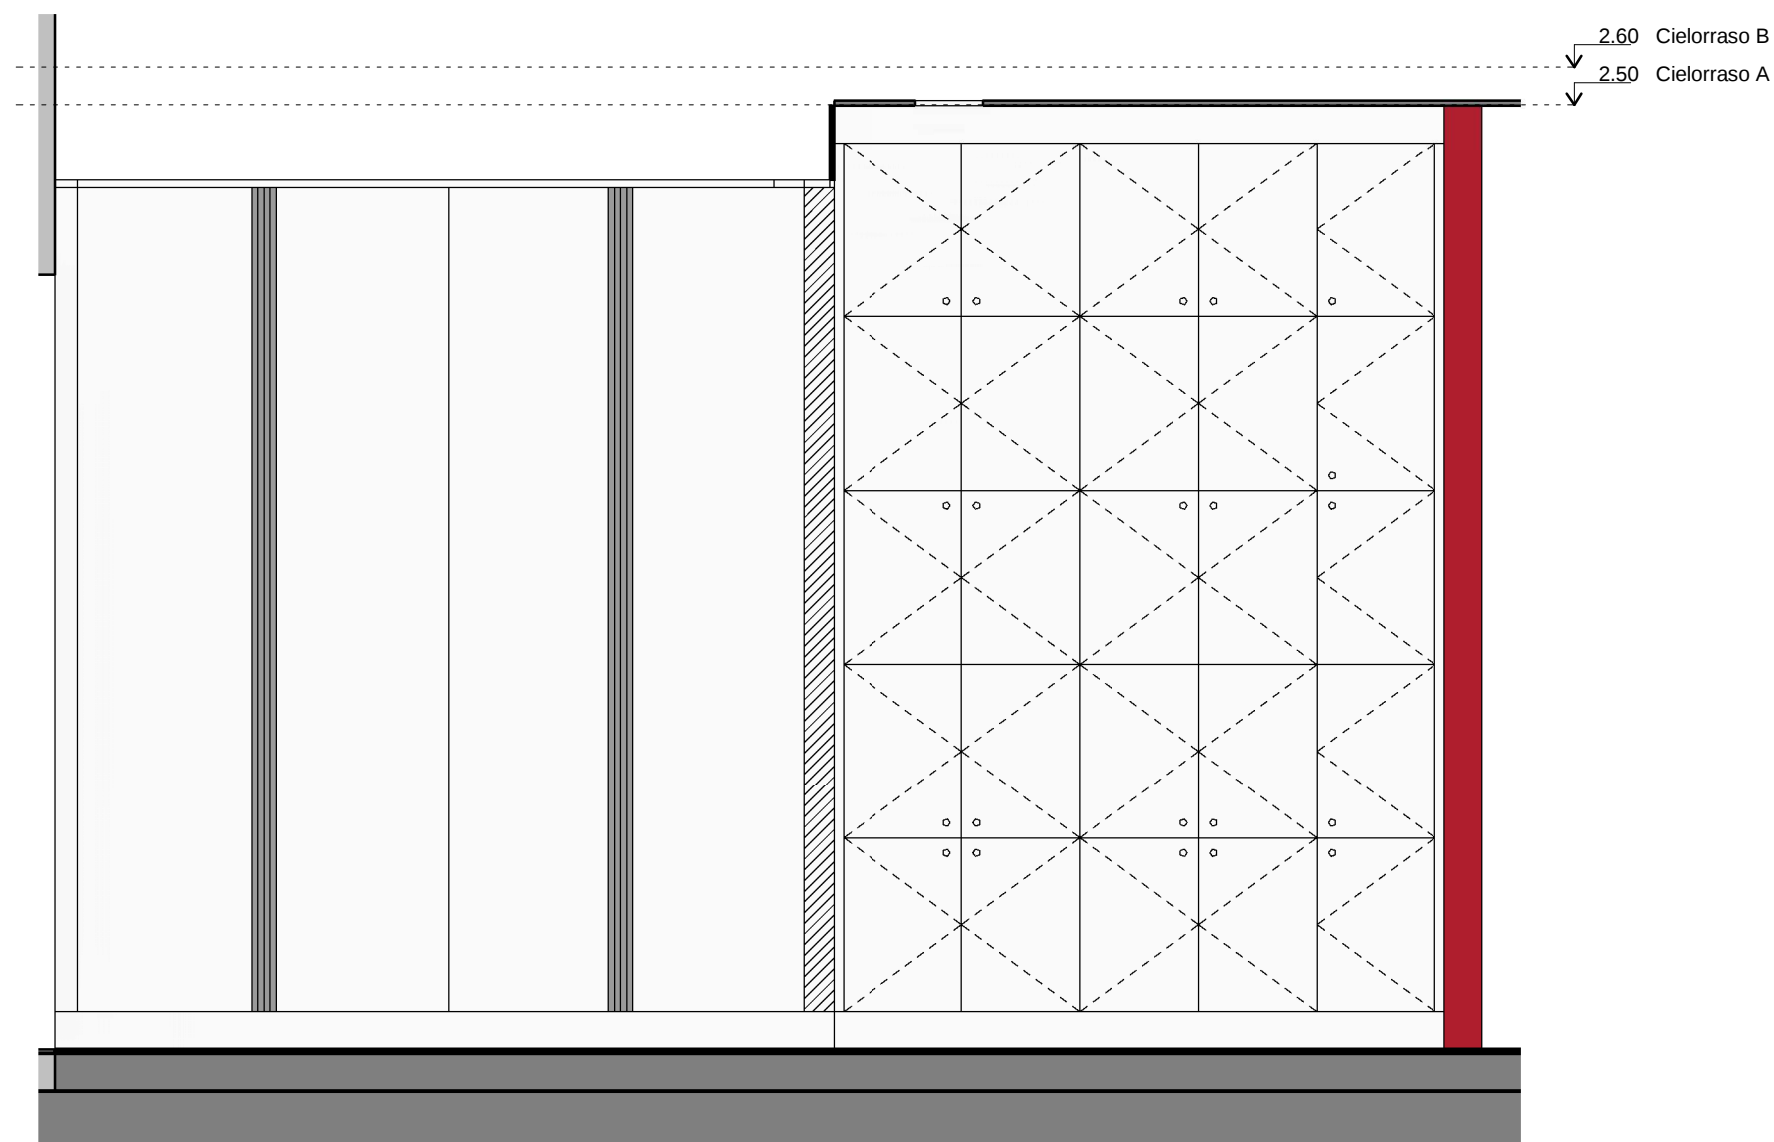

Muebles
especiales -
Lockers
1 : 20

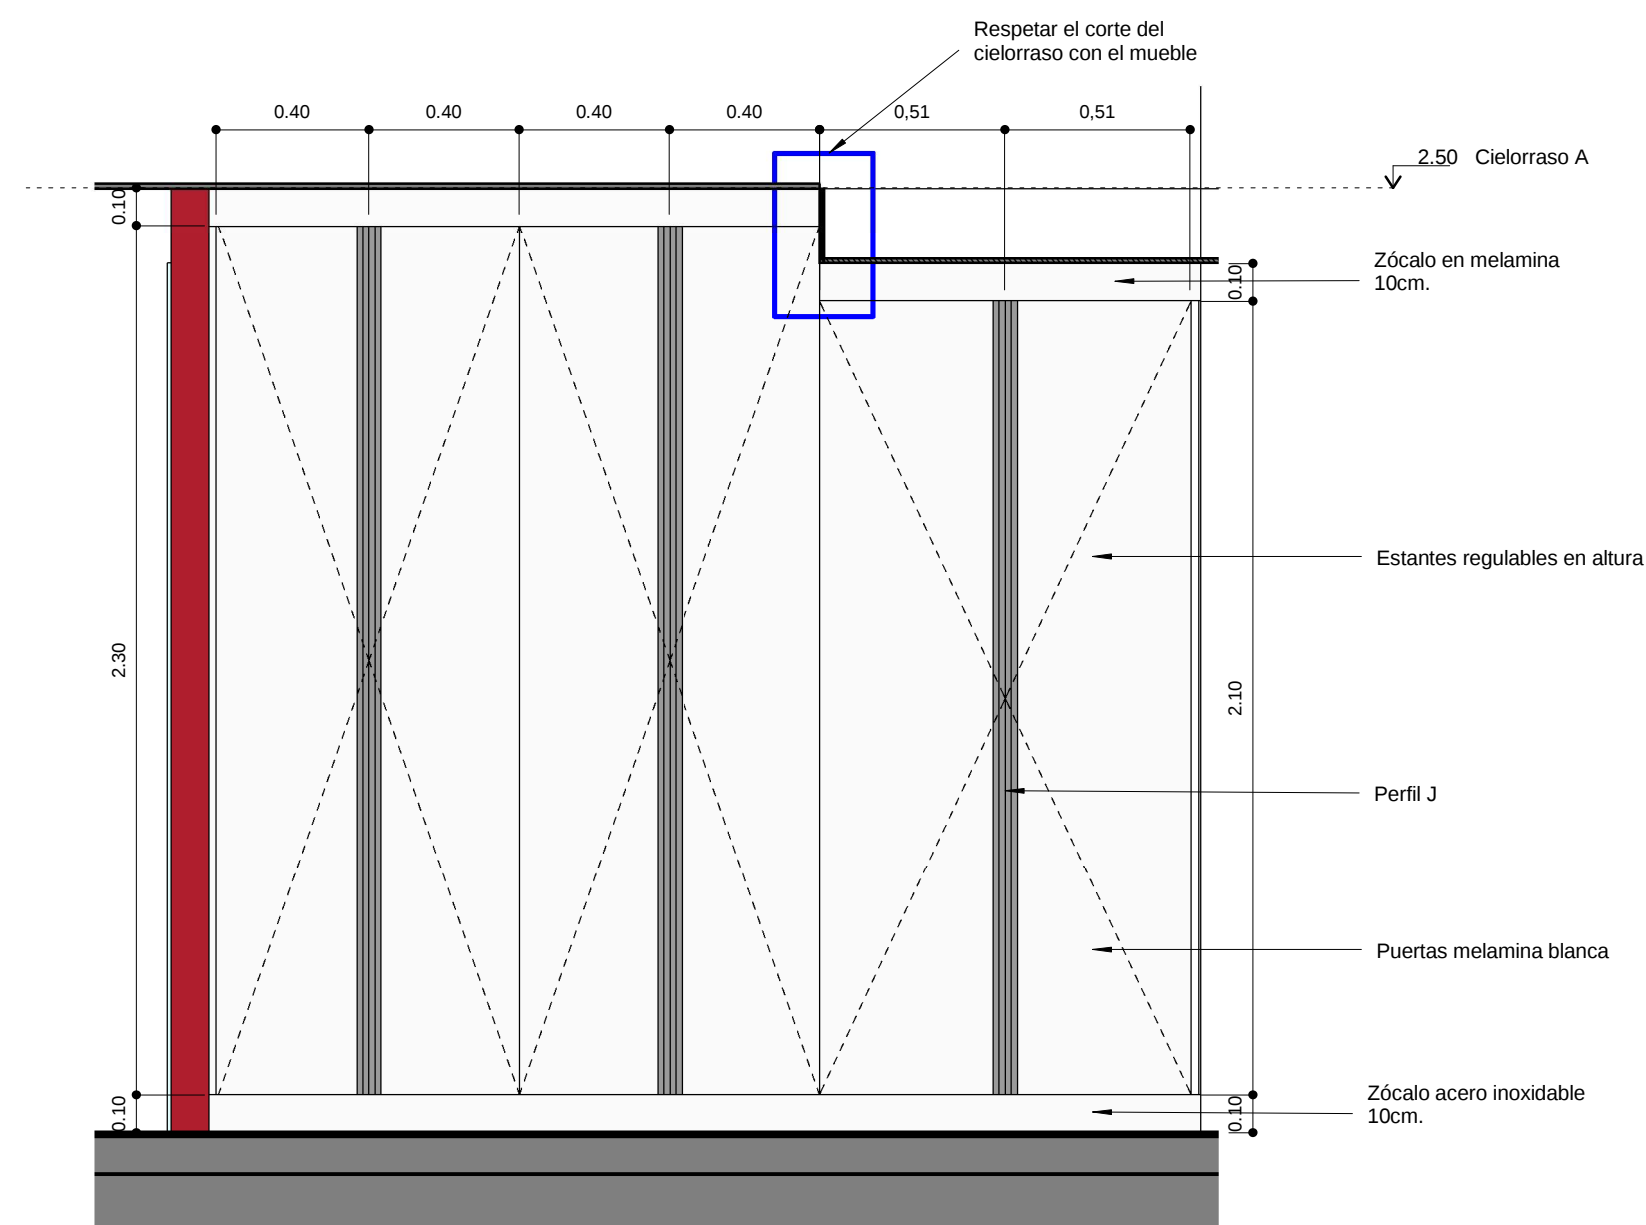

Muebles
especiales - Pasillo
coffee
1 : 20

uniSOLUTIONS

UNISOLUTIONS

ME
8.3

PLANO Muebles Especiales
ESCALA
FECHA 27-07-2012
PROYECTISTA C3
NOTAS APTO COTIZACION

Todas las medidas se verificarán en obra.

El proyecto y el diseño indicados en este plano son propiedad intelectual de Contract Rent S.A. Está prohibida su utilización total o parcial sin la expresa autorización escrita de la empresa.

contract Una empresa
socias del grupo PLANET
Espacios de Trabajo

Tucumán 117, Piso 7 (C1049AAC)
Buenos Aires, Argentina
Tel/Fax: 54.11. 4516.0722
info@contract.com.ar
www.contract.com.ar