




Section 3
1 : 50

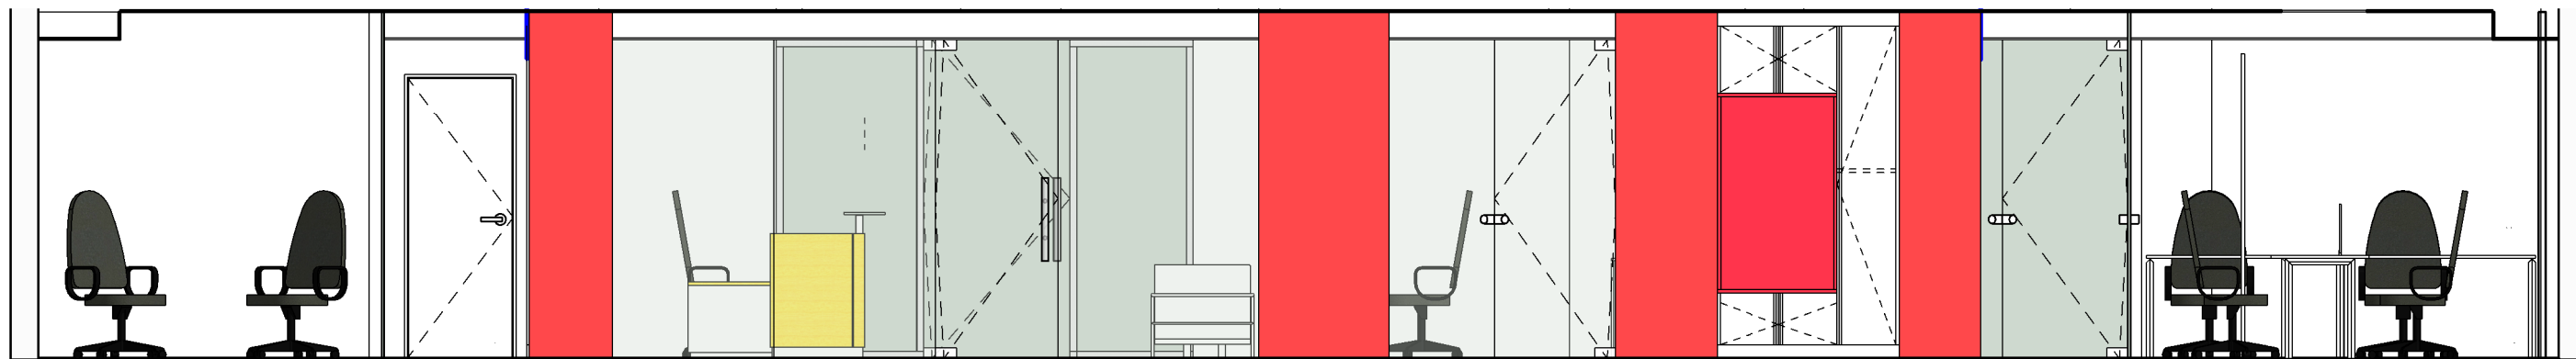


Section 4
1 : 50

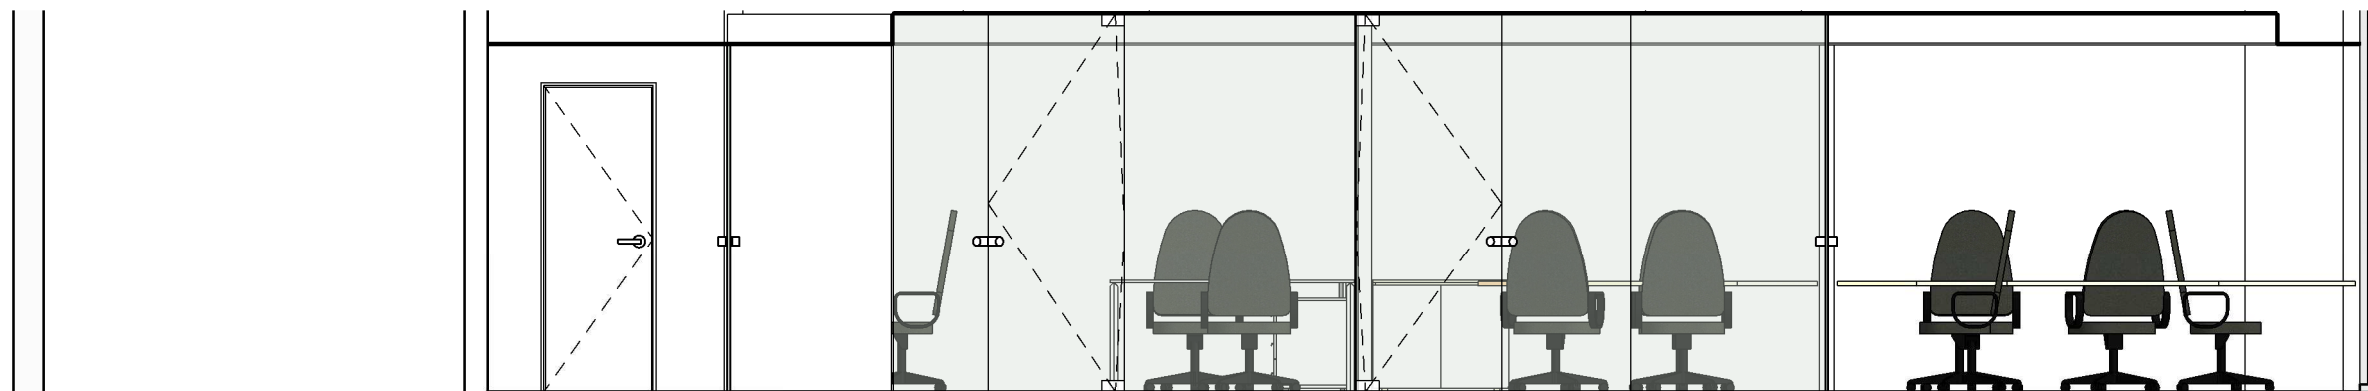

Section 5
1 : 50

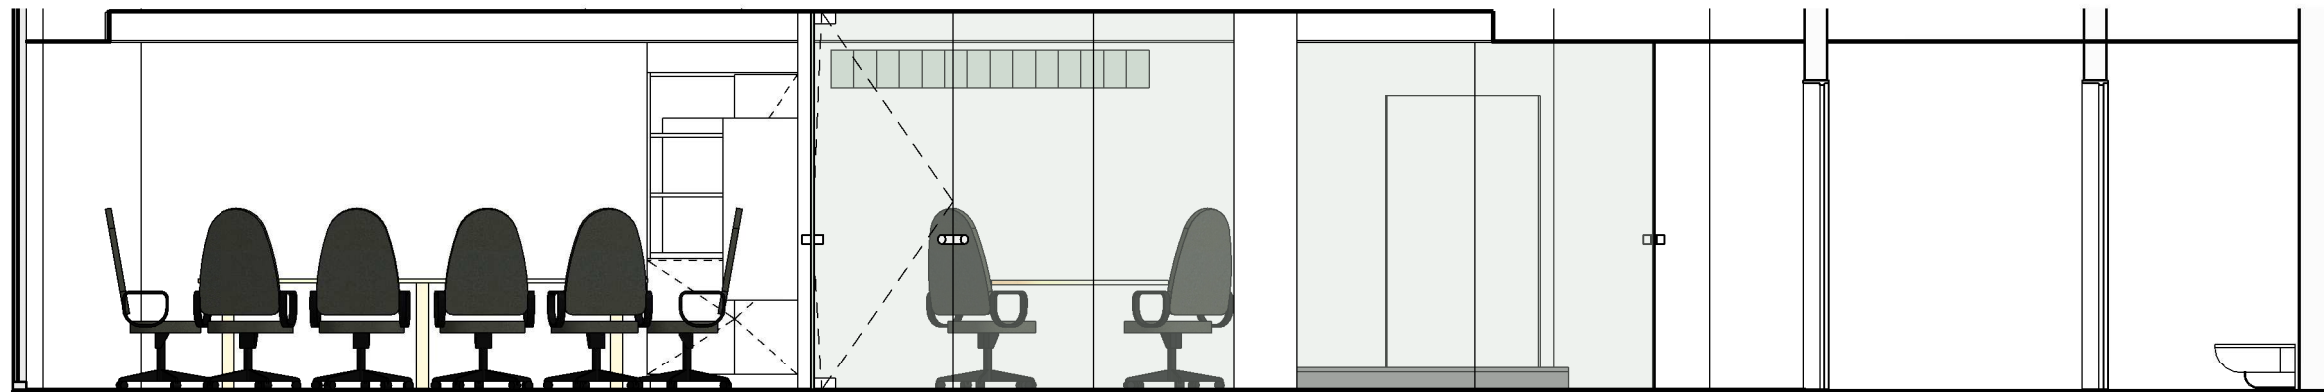

Section 6
1 : 50

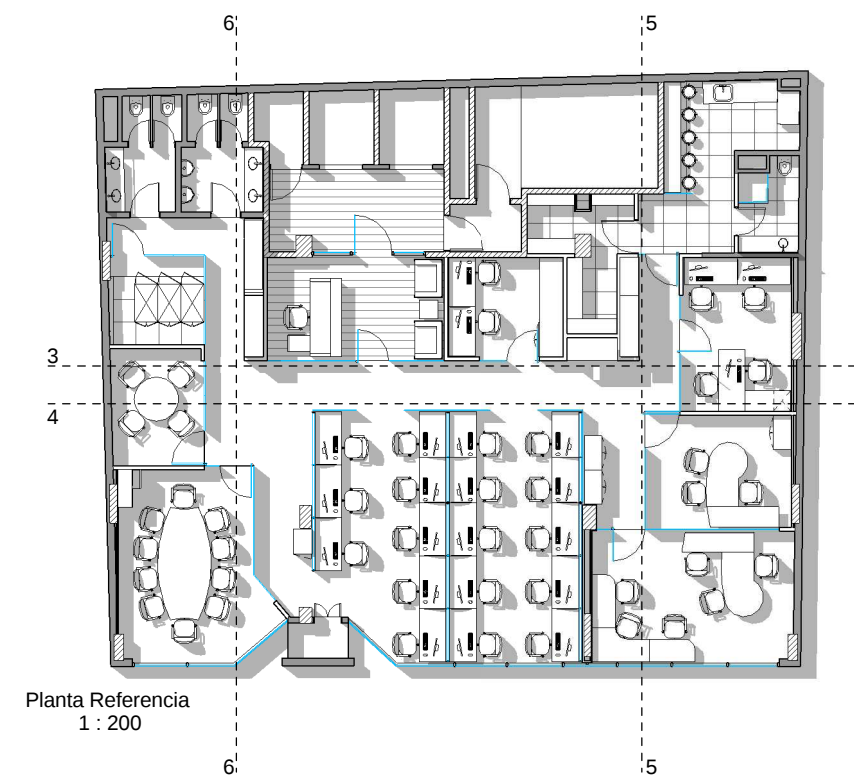

Planta Referencia
1 : 200



UNISOLUTIONS

VI
8.6

PLANO Vistas vinilos
ESCALA
FECHA 30-08-2012
PROYECTISTA C3
NOTAS APTO COTIZACION

Todas las medidas se verificarán en obra.

El proyecto y el diseño indicados en este plano son propiedad intelectual de Contract Rent S.A. Está prohibida su utilización total o parcial sin la expresa autorización escrita de la empresa.

contract Una empresa
socio del grupo
PLANET
Espacios de Trabajo

Tucumán 117, Piso 7 (C1049AAC)
Buenos Aires, Argentina
Tel/Fax 54.11. 4516.0722
info@contract.com.ar
www.contract.com.ar