


UBICACION: WORLD TRADE CENTER MONTEVIDEO

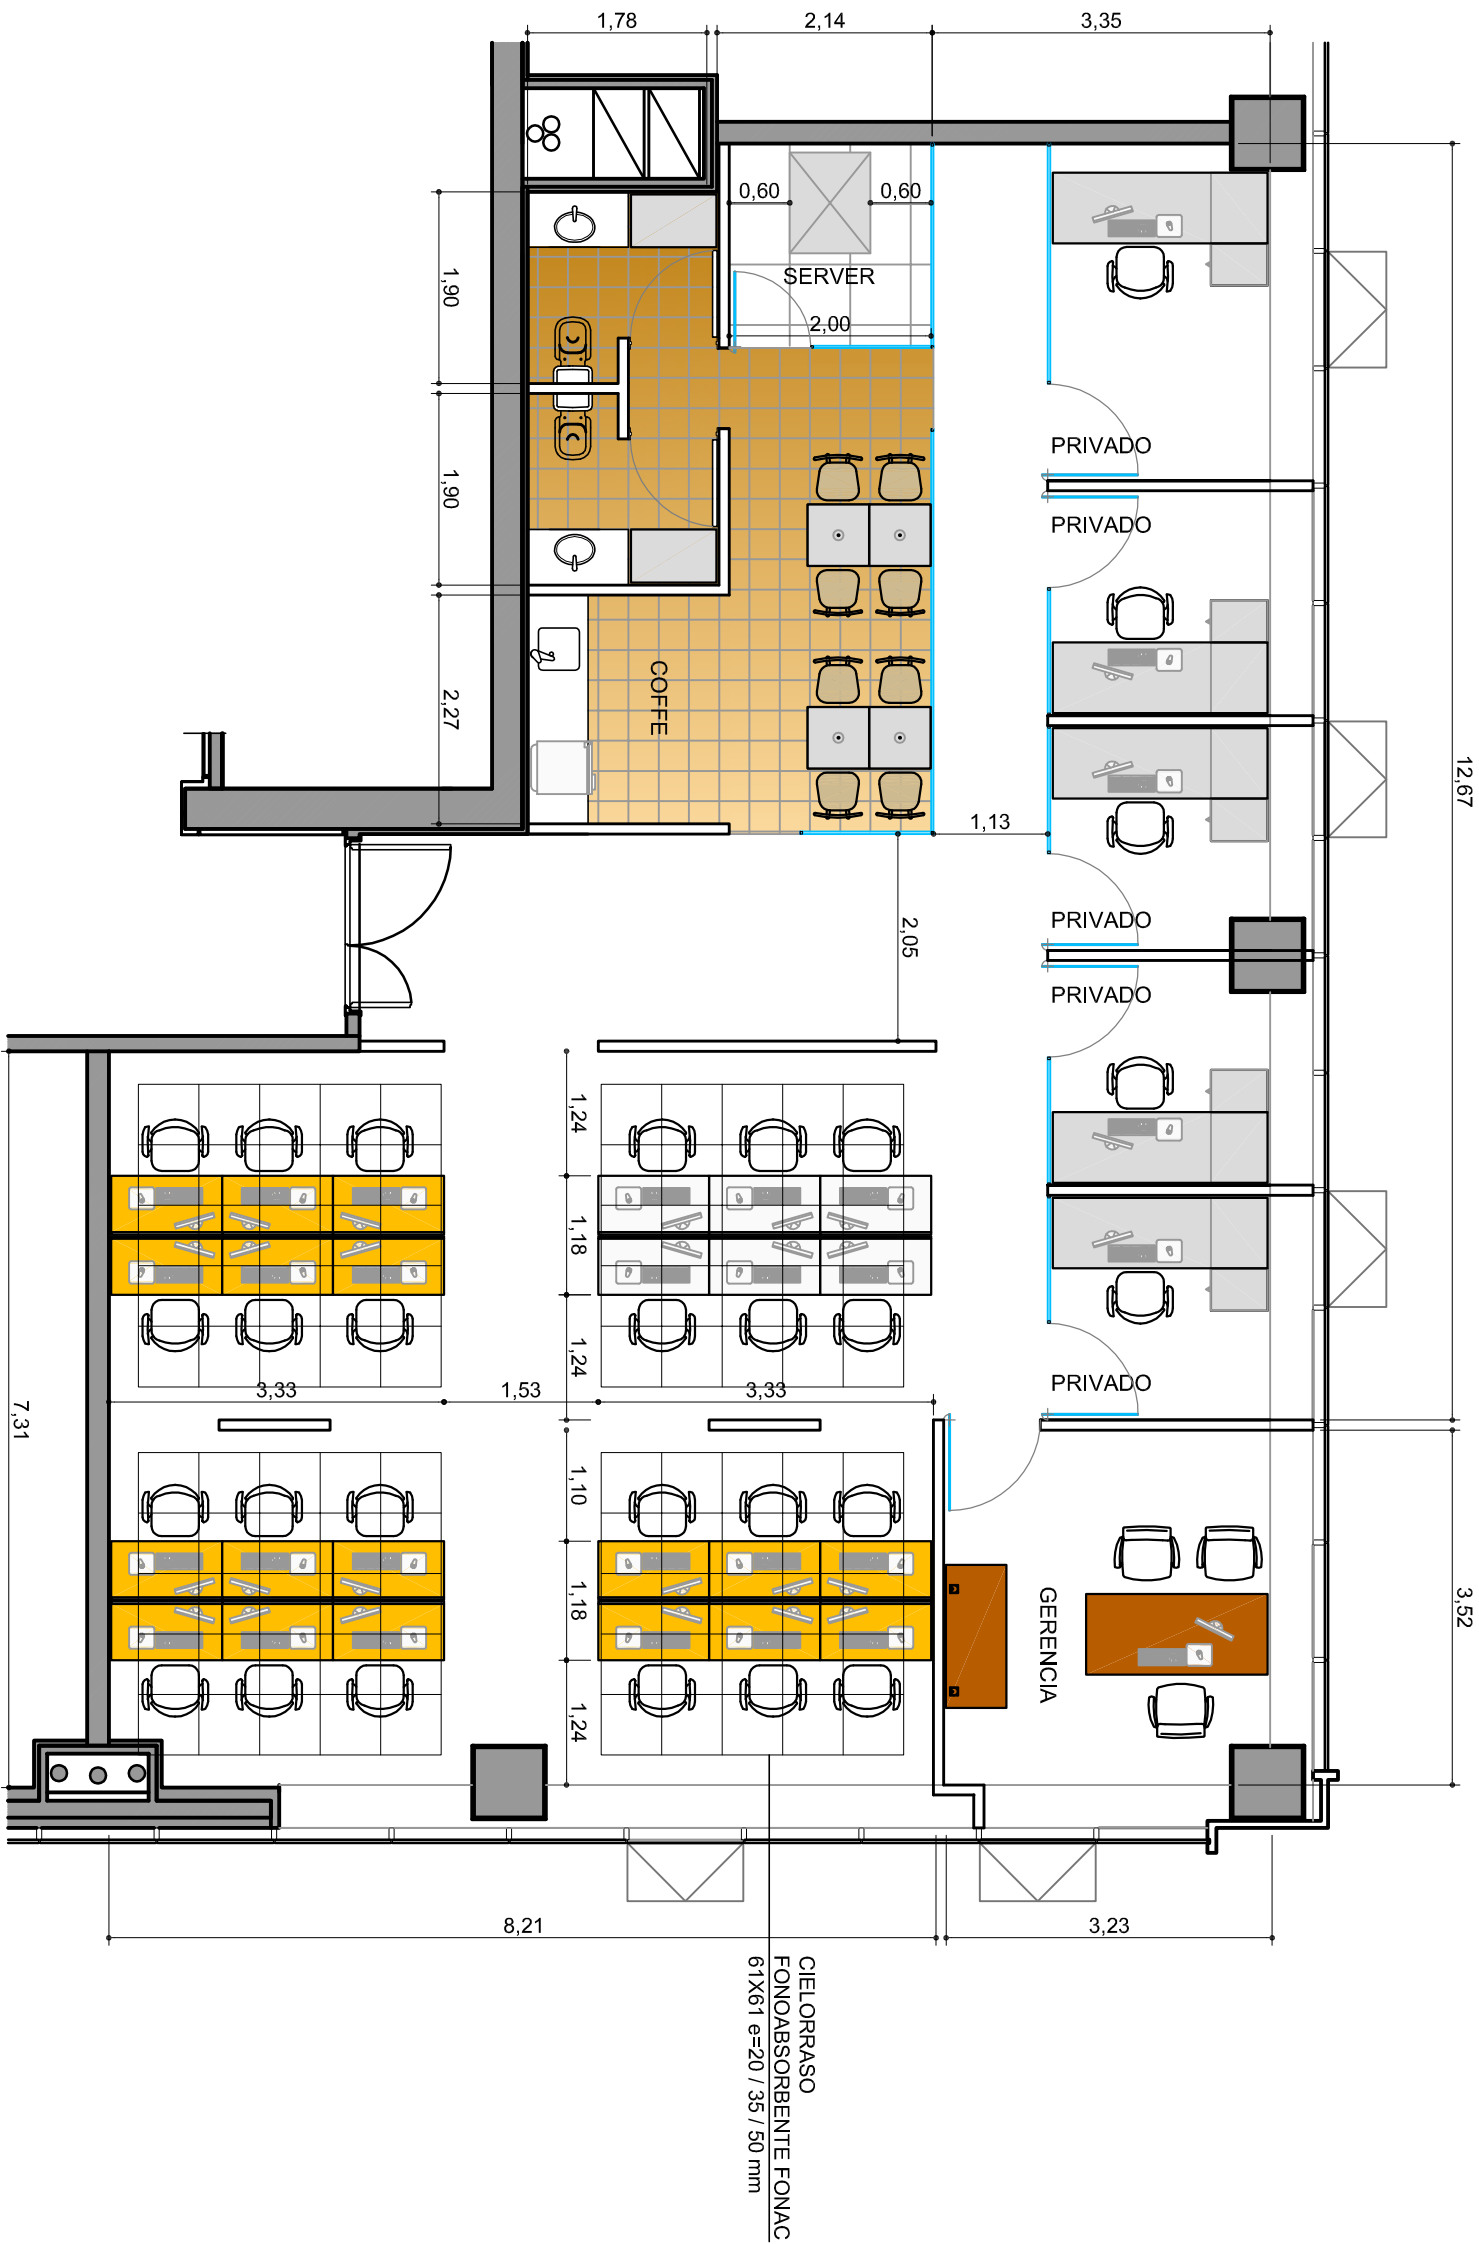

REFERENCIAS MATERIALIDAD EQUIPAMIENTO

- | | |
|------|--------------------------|
| ITEM | VIDRIO |
| | LAMINADO GRIS CENIZA |
| | EQUIPAMIENTO MADERA |
| | EQUIPAMIENTO EXISTENTE |
| | EQUIPAMIENTO GREGIMIENTO |

PLANO:	LAY OUT EQUIPAMIENTO
ESCALA:	1:75
FECHA:	20 DE SEPTIEMBRE DE 2011
PROYECTISTA	MG
ARCHIVO:	TECH_WTCFZ_P04_EQ_V03
XREF:	TECH_WTCFZ_P04_BA_V01
NOTAS: APTO COTIZACION	
TODAS LAS MEDIDAS SE VERIFICARAN EN OBRA	

El proyecto y el diseño indicados en este plano son propiedad intelectual de Artivix S.A.
Esta prohibido su utilizacion total o parcial sin la expresa autorizacion escrita de la empresa.