



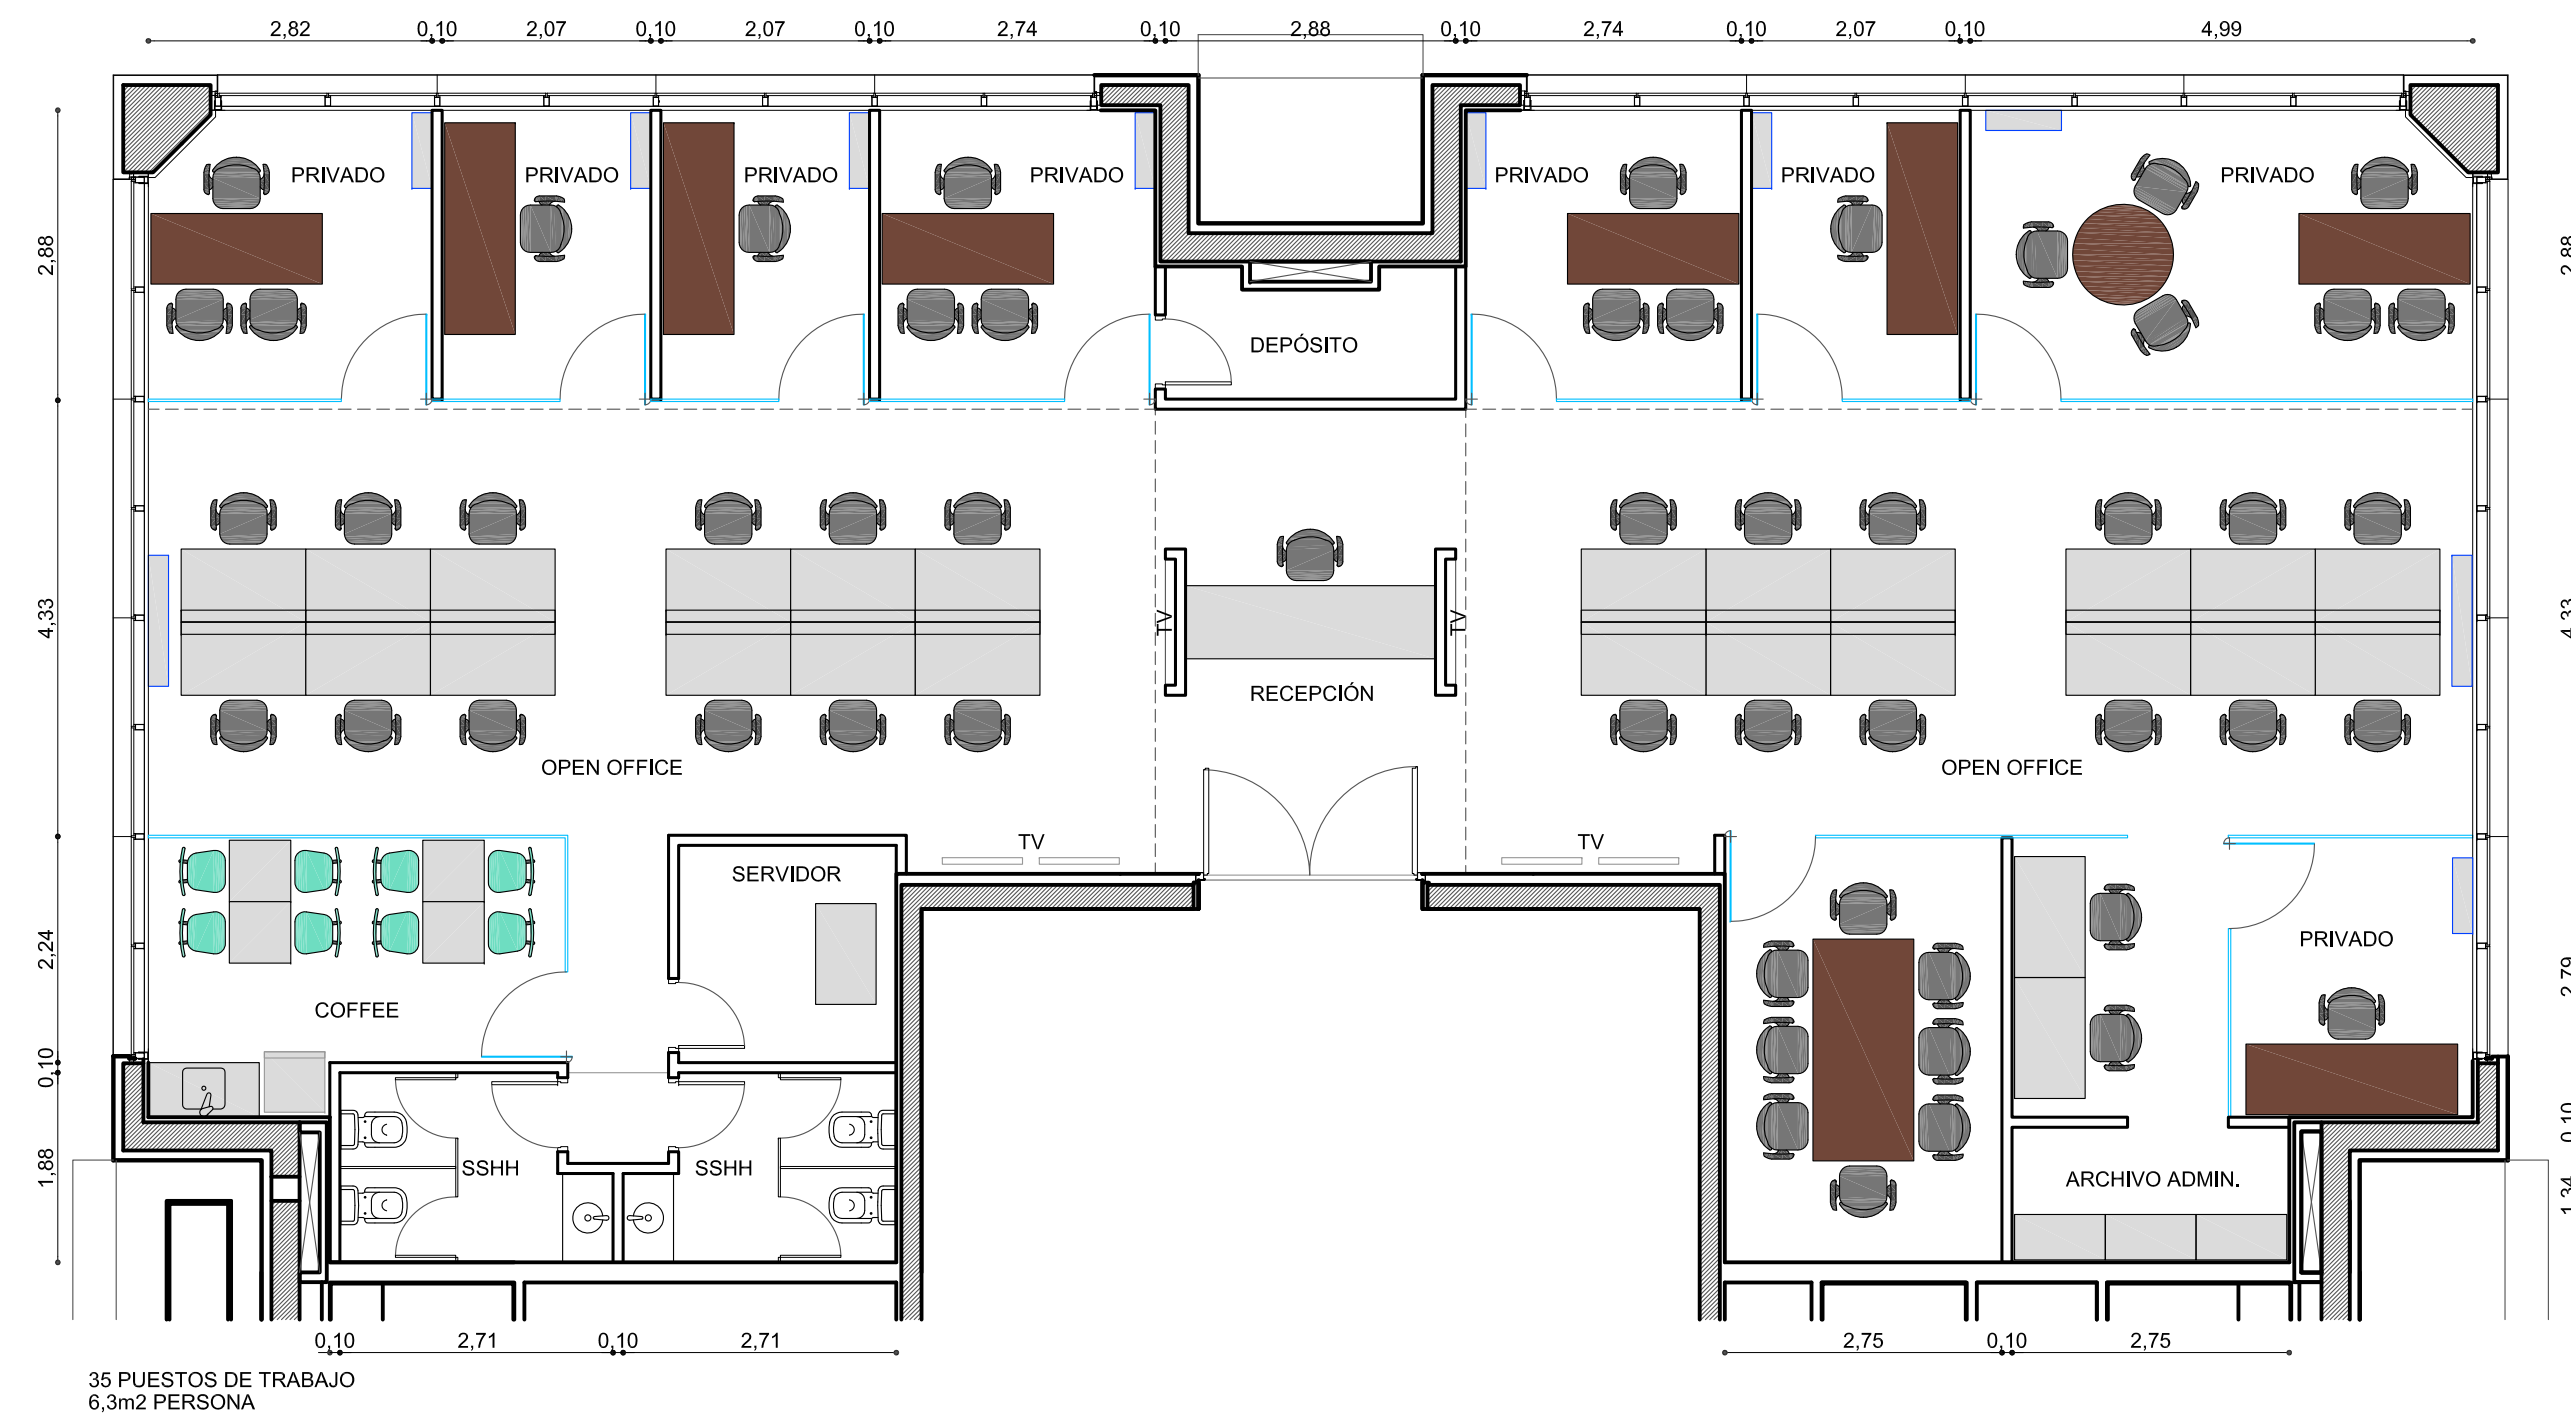

|             |                                                             |
|-------------|-------------------------------------------------------------|
| UBICACIÓN:  | WTC TORRE 2 - of211                                         |
| PLANO:      | LAYOUT EQUIPAMIENTO                                         |
| ESCALA:     | 1:75                                                        |
| FECHA:      | 16 DE ABRIL DE 2012                                         |
| PROYECTISTA | GC                                                          |
| ARCHIVO:    | TECH_WTC2_EQ_V01.dwg                                        |
| XREF:       | TECH_WTC2_BA_V01.dwg                                        |
| NOTAS:      | APTO COTIZACION<br>TODAS LAS MEDIDAS SE VERIFICARAN EN OBRA |

El proyecto y el diseño indicados en este plano son propiedad intelectual de Artvix S.A.  
Esta prohibido su utilizacion total o parcial sin la expresa autorizacion escrita de la empresa.

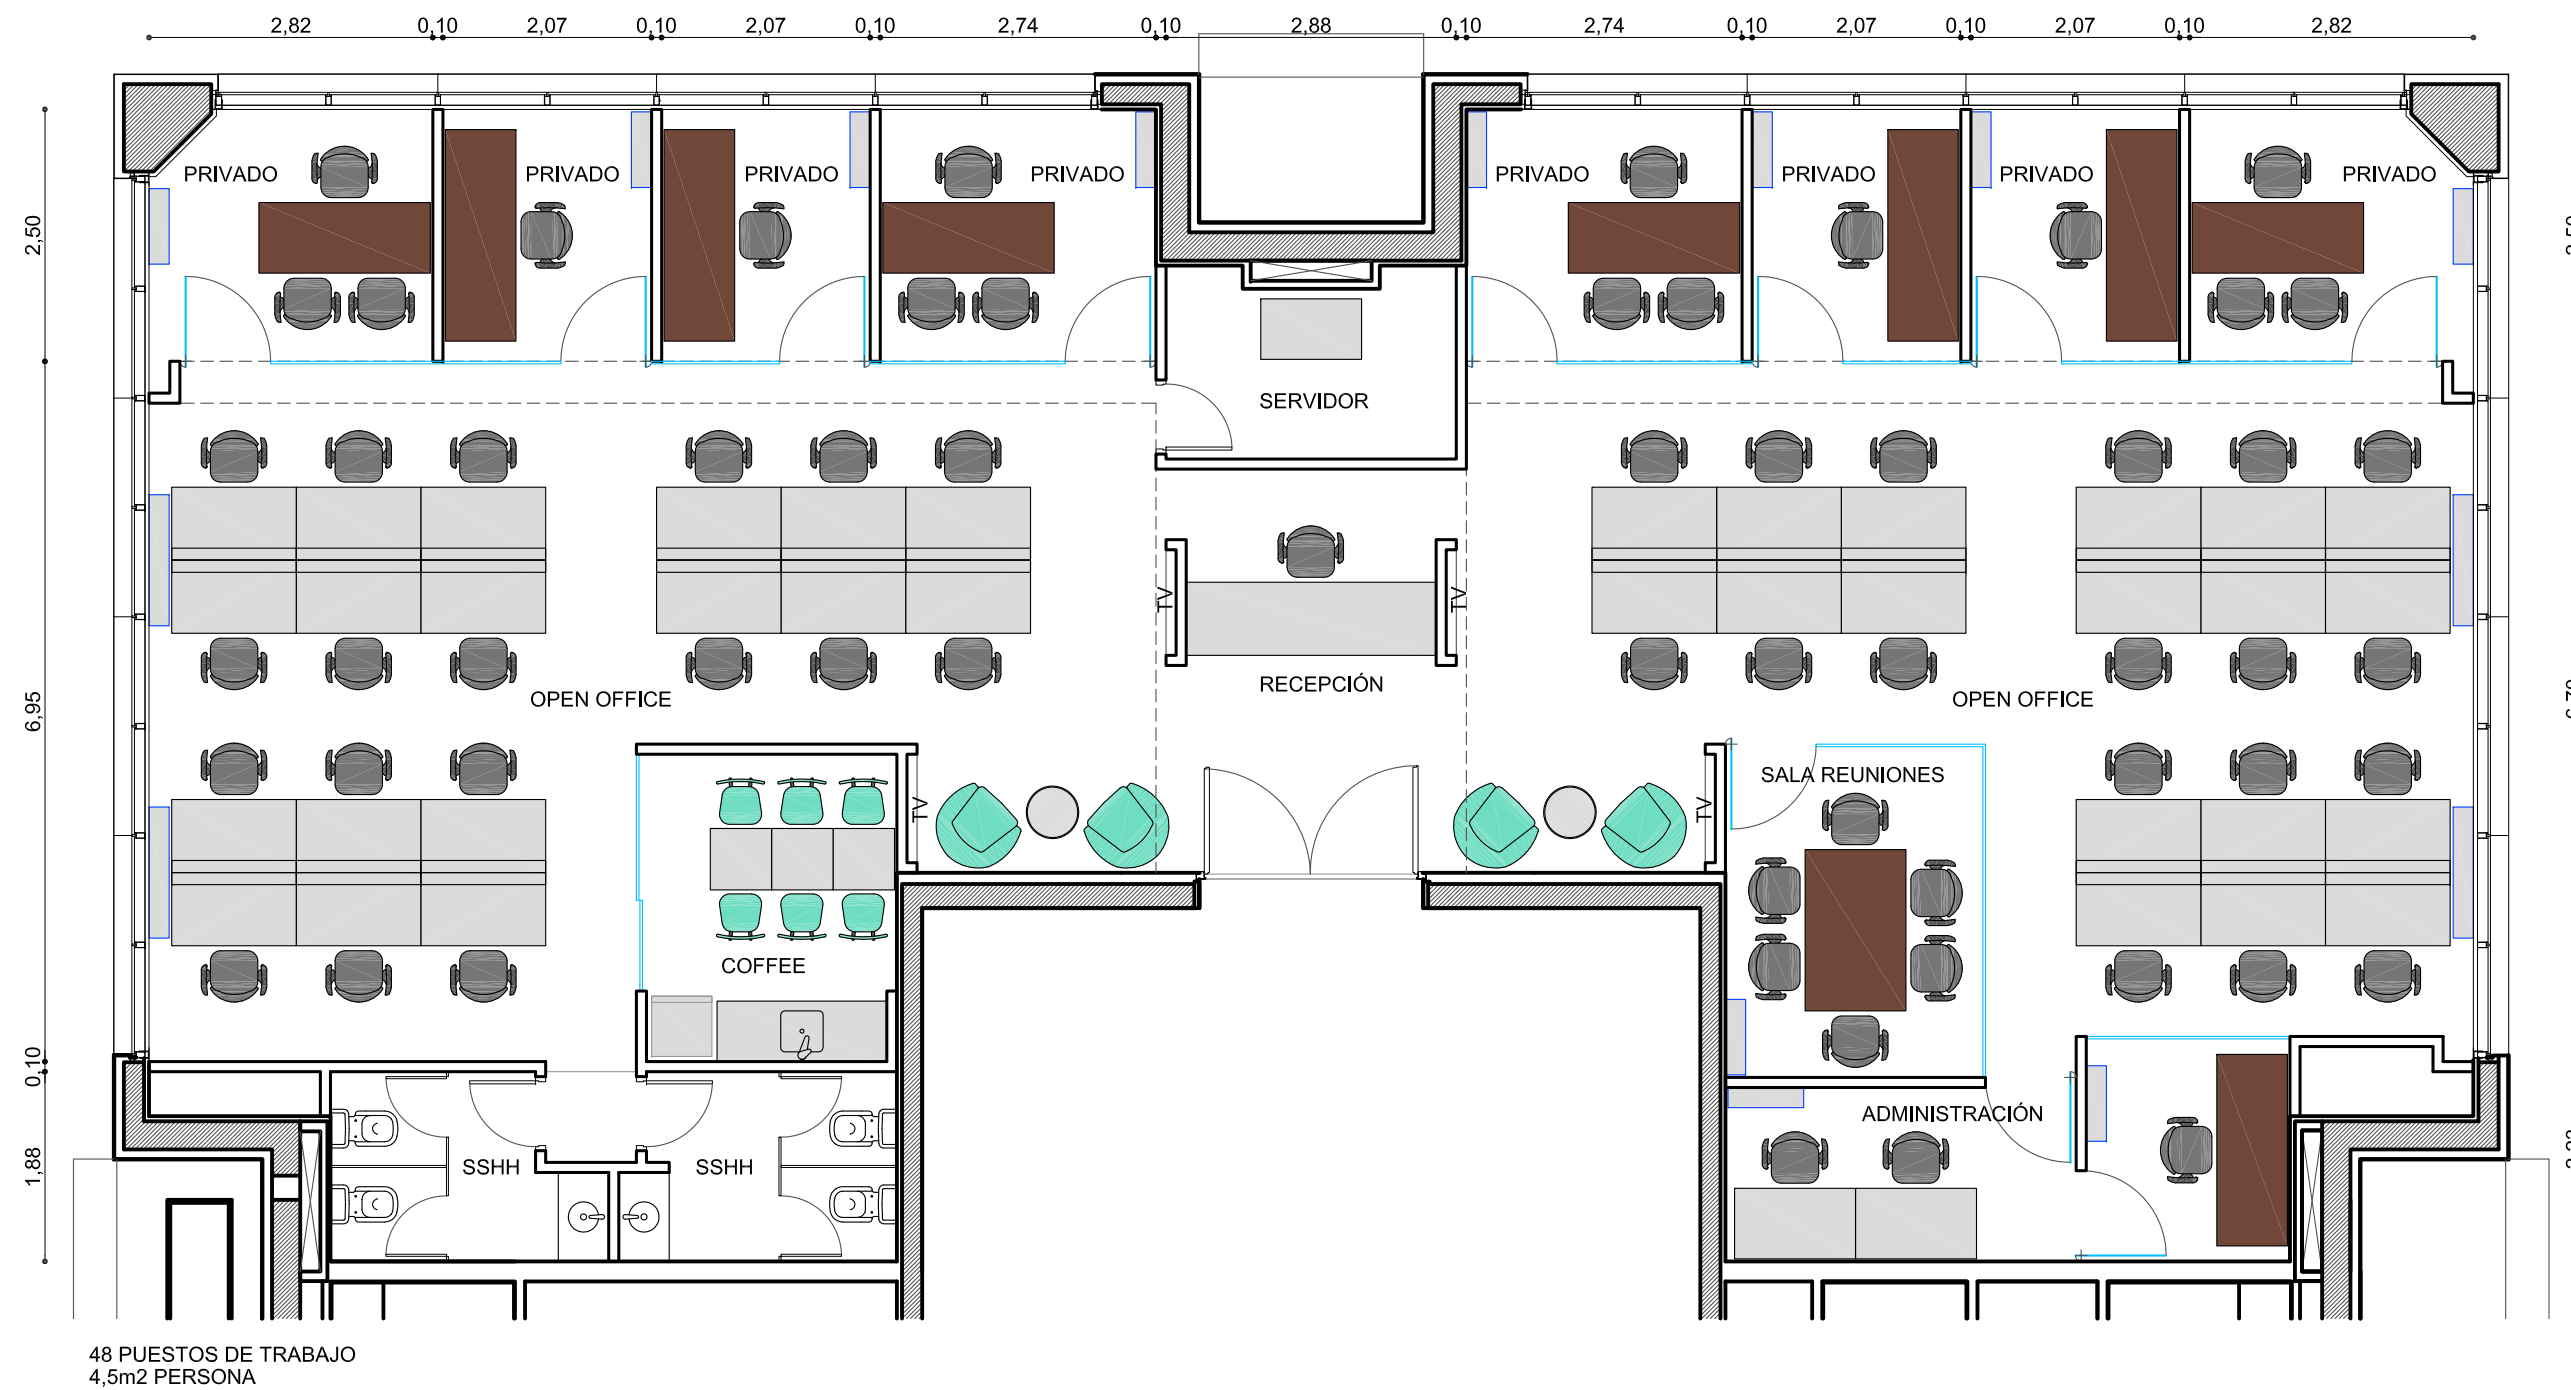

CONTRACT URUGUAY  
L.A. de Herrera 1248 of. 811  
World Trade Center Montevideo  
Tel. / Fax : 598 2628 5922  
info@contract.com.uy  
www.contract.com.uy