


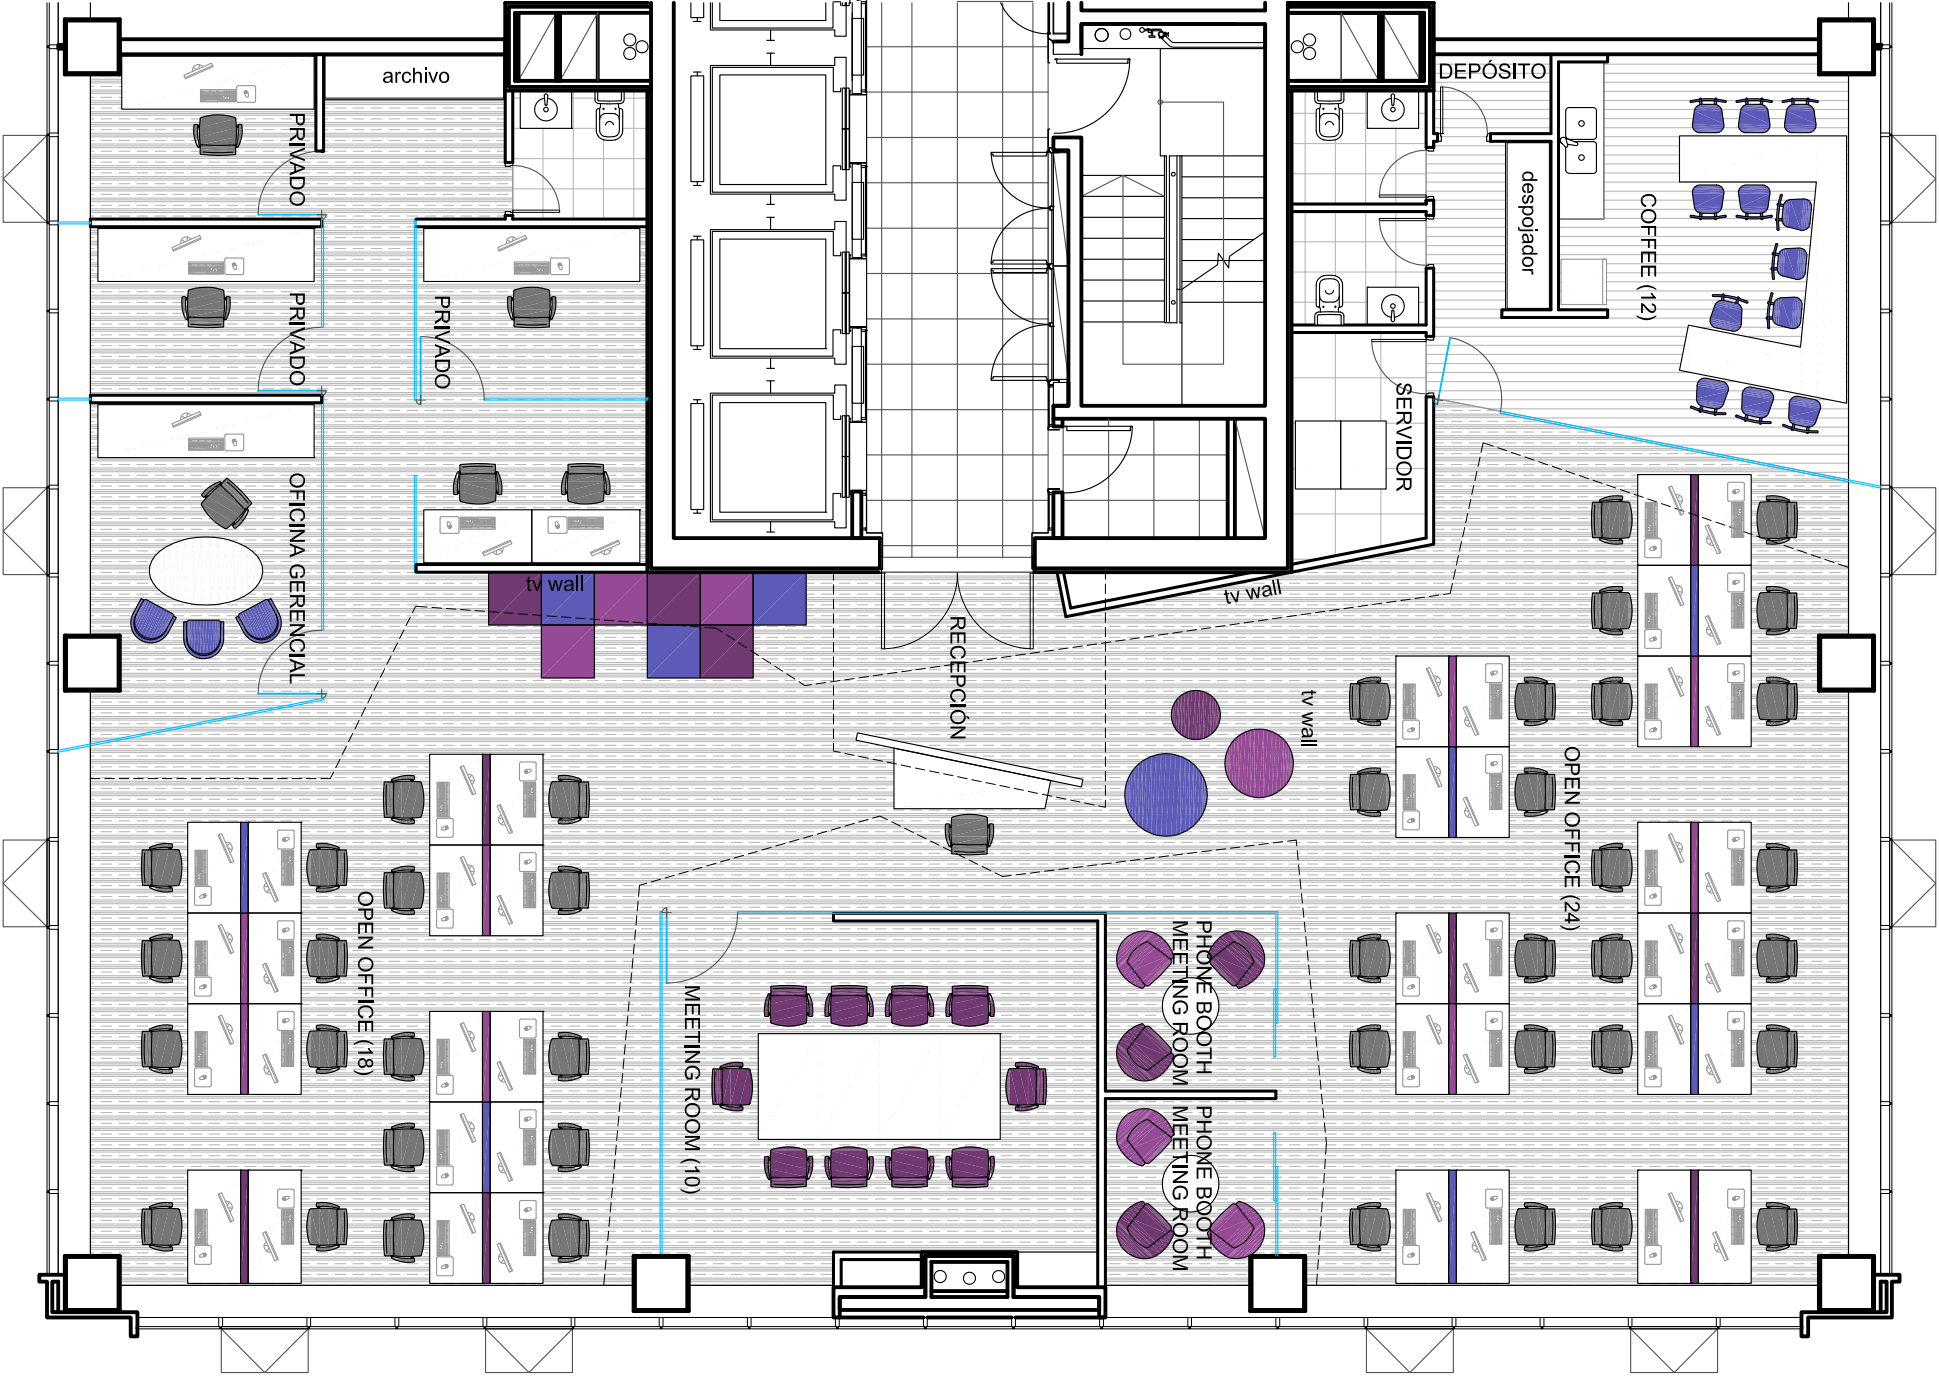

RECEPCIÓN	1
OPEN OFFICE	42
PRIVADO	4
SEMI PRIVADO	2
TOTAL	49



UBICACION:	WTC FREE ZONE - 1107
PLANO:	LAYOUT EQUIPAMIENTO
ESCALA:	1:100
FECHA:	01 AGOSTO 2012
PROYECTISTA	GC
ARCHIVO:	TECH_WTCFZ_EQ_V01.dwg
XREF:	BUN_WTCFZ_BA_V01.dwg
NOTAS: TODAS LAS MEDIDAS SE RECTIFICARÁN EN OBRA	

El proyecto y el diseño indicados en este plano son propiedad intelectual de Artivix S.A.
Esta prohibido su utilizacion total o parcial sin la expresa autorizacion escrita de la empresa.