


PUESTOS OPERATIVOS	70
PUESTOS GERENCIALES	4
RECEPCION	1
TOTAL	75

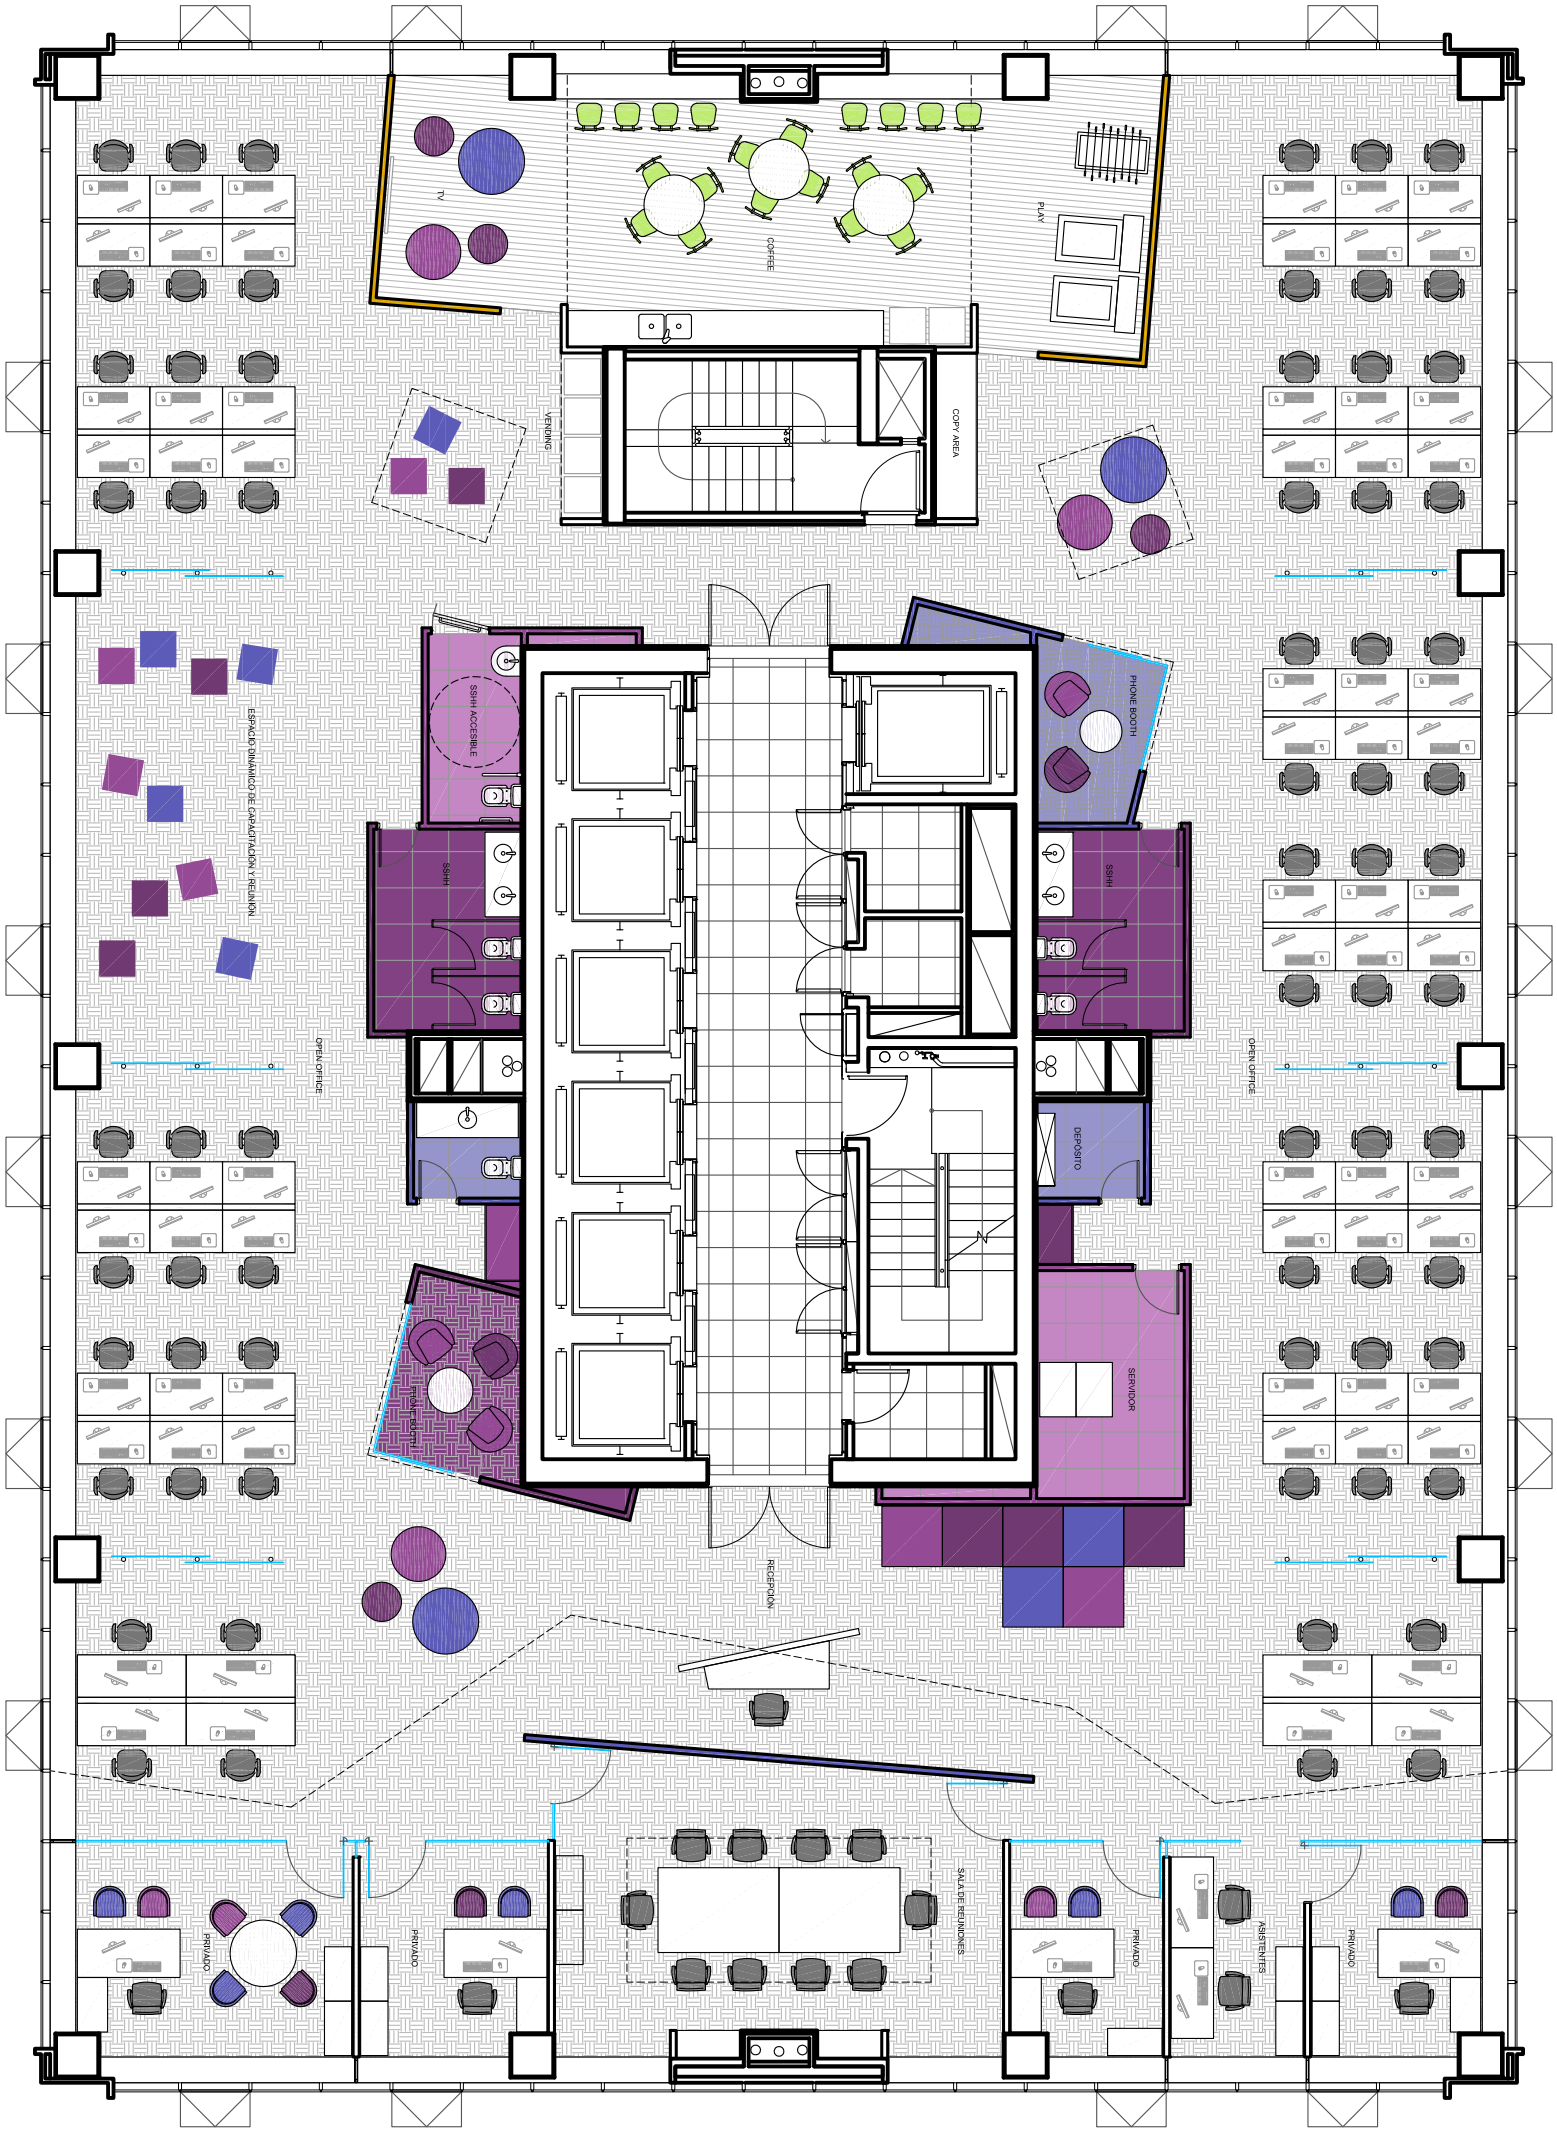

TECHNOLAB

The Power of Business Intelligence at Work

UBICACION:	WTC FREE ZONE - 1701
PLANO:	LAYOUT EQUIPAMIENTO
ESCALA:	1:125
FECHA:	12 SEPTIEMBRE 2012
PROYECTISTA	GC
ARCHIVO:	1116-A-AP-EQ-01.dwg
XREF:	-
NOTAS:	TODAS LAS MEDIDAS SE RECTIFICARÁN EN OBRA

El proyecto y el diseño indicados en este plano son propiedad intelectual de Artix S.A.
Esta prohibido su utilizacion total o parcial sin la expresa autorizacion escrita de la empresa.



CONTRACT URUGUAY
L. A. de Herrera 1248 of. 811
World Trade Center Montevideo
Tel. / Fax : 598 2628 5922
info@contract.com.uy
www.contract.com.uy