


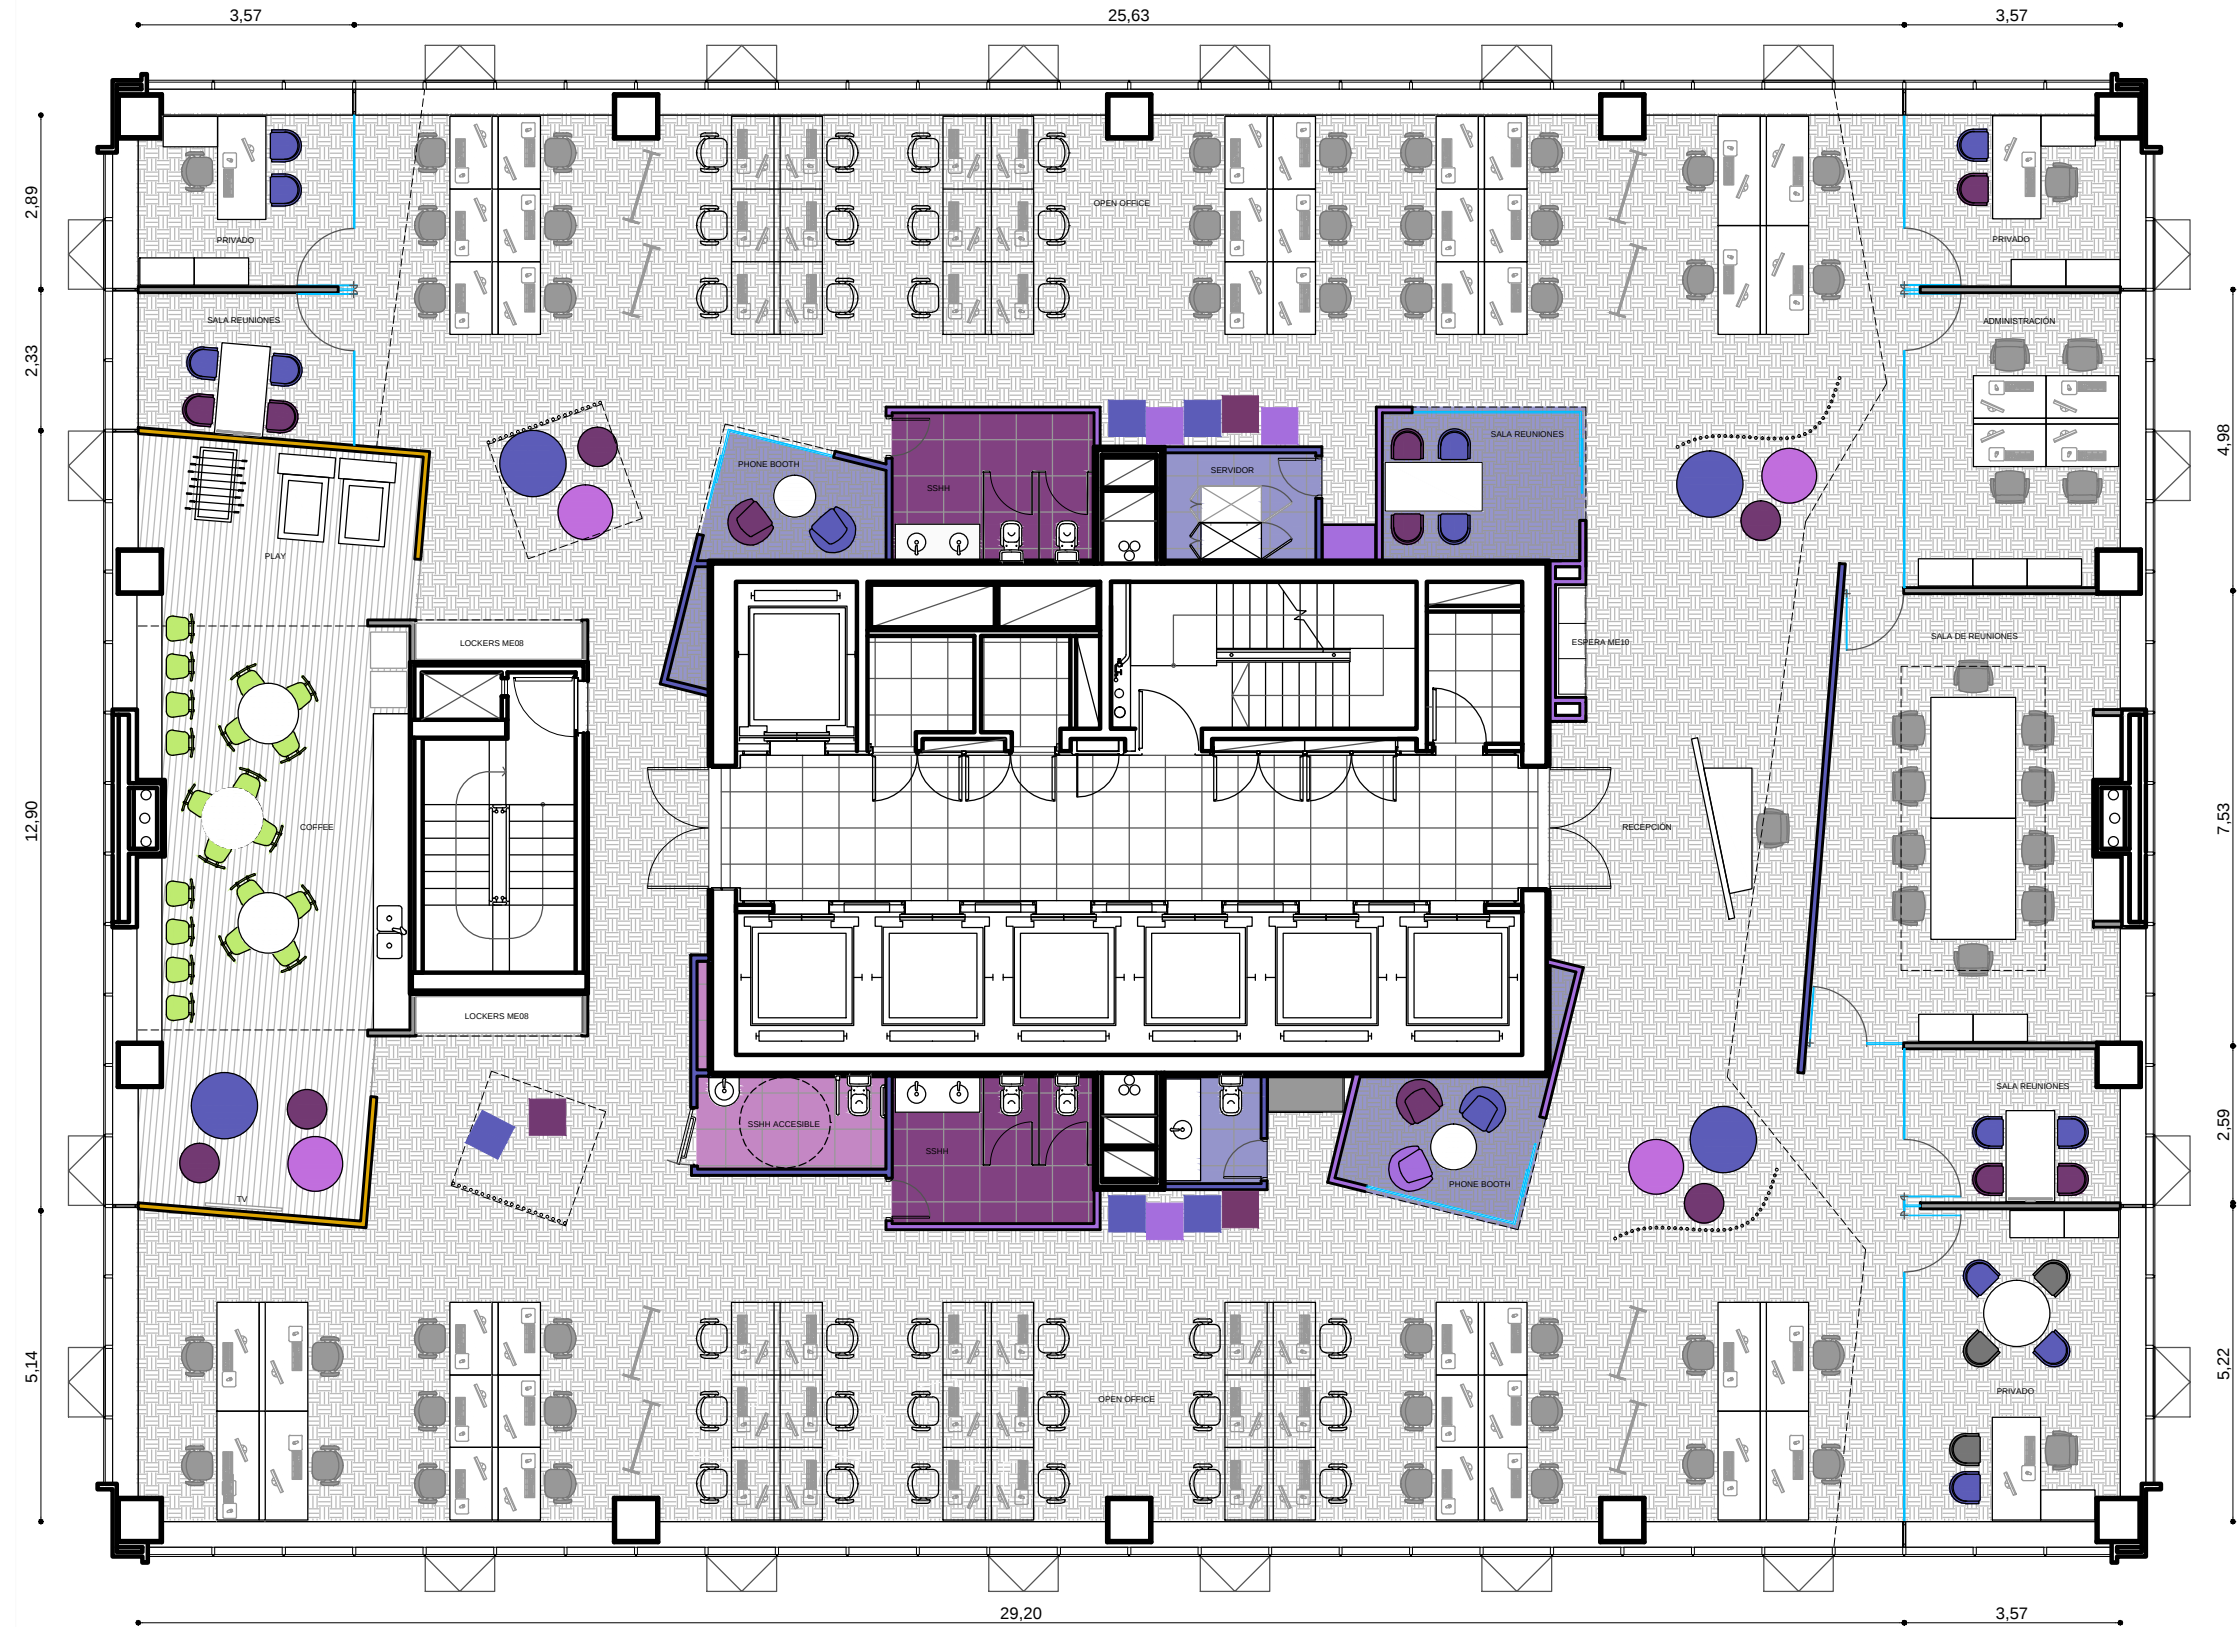

PUESTOS OPERATIVOS	42
PUESTOS CRECIMIENTO	30
PUESTOS GERENCIALES	03
RECEPCIÓN	01
TOTAL	76

TECHNOLAB
The Power of Business Intelligence at Work

UBICACION:	WTC FREE ZONE - 1701
PLANO:	LAYOUT EQUIPAMIENTO
ESCALA:	1:125
FECHA:	22 NOVIEMBRE 2012
PROYECTISTA:	GC
ARCHIVO:	1116-A-AP-EQ-06
NOTAS:	

contract

CONTRACT GLOBAL SERVICES
World Trade Center Montevideo
Luis Alberto de Herrera 1248 of. 811
Tel: +598 2622 8291
info@contract.com.uy
www.contract.com.uy

El proyecto y el diseño indicados en este plano son propiedad intelectual de Artvix S.A.
Está prohibido su utilización total o parcial sin la expresa autorización escrita de la empresa.