




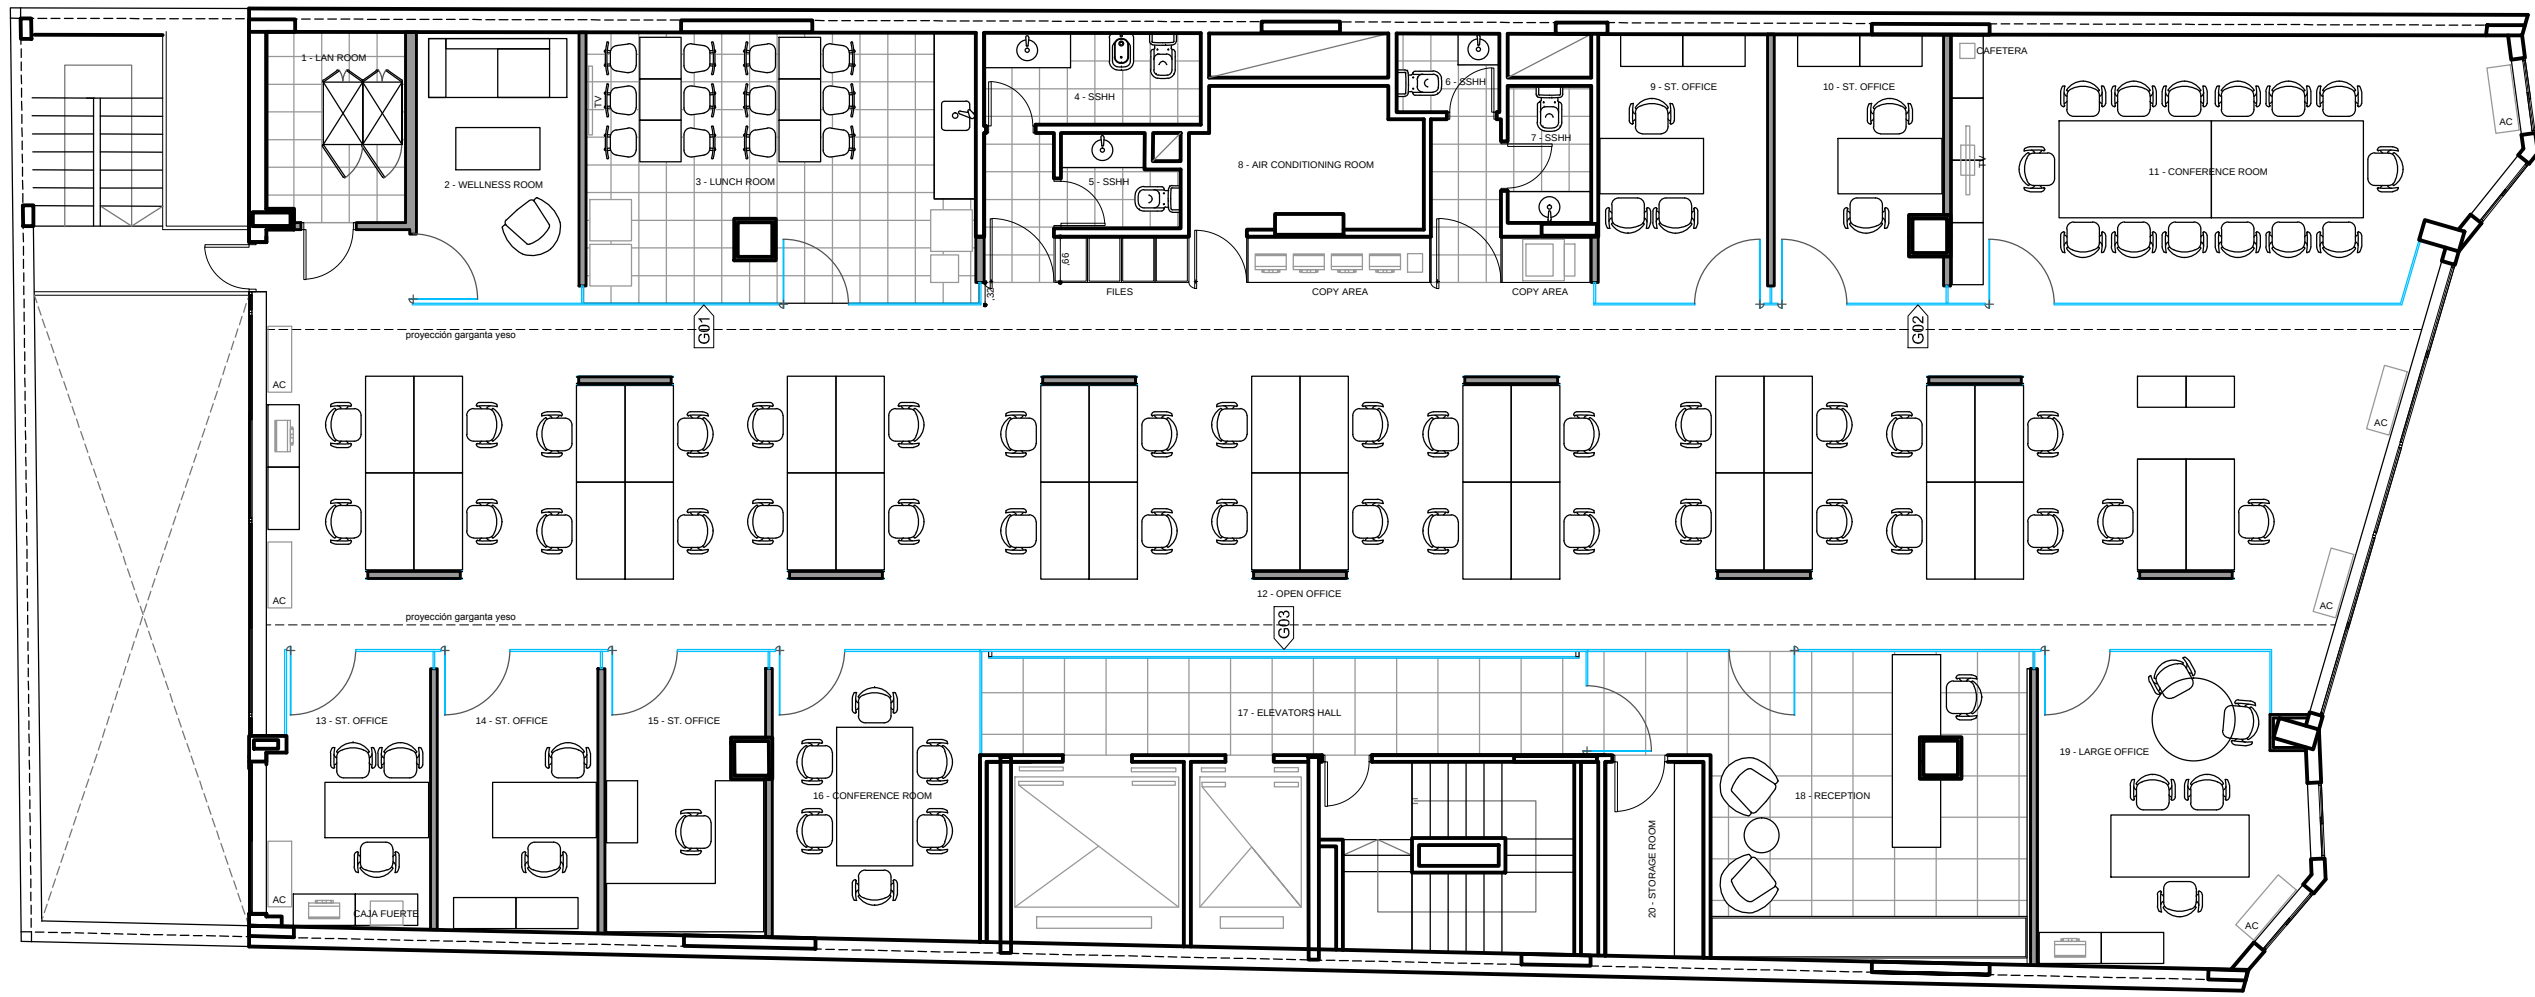


PLANTA 1:100

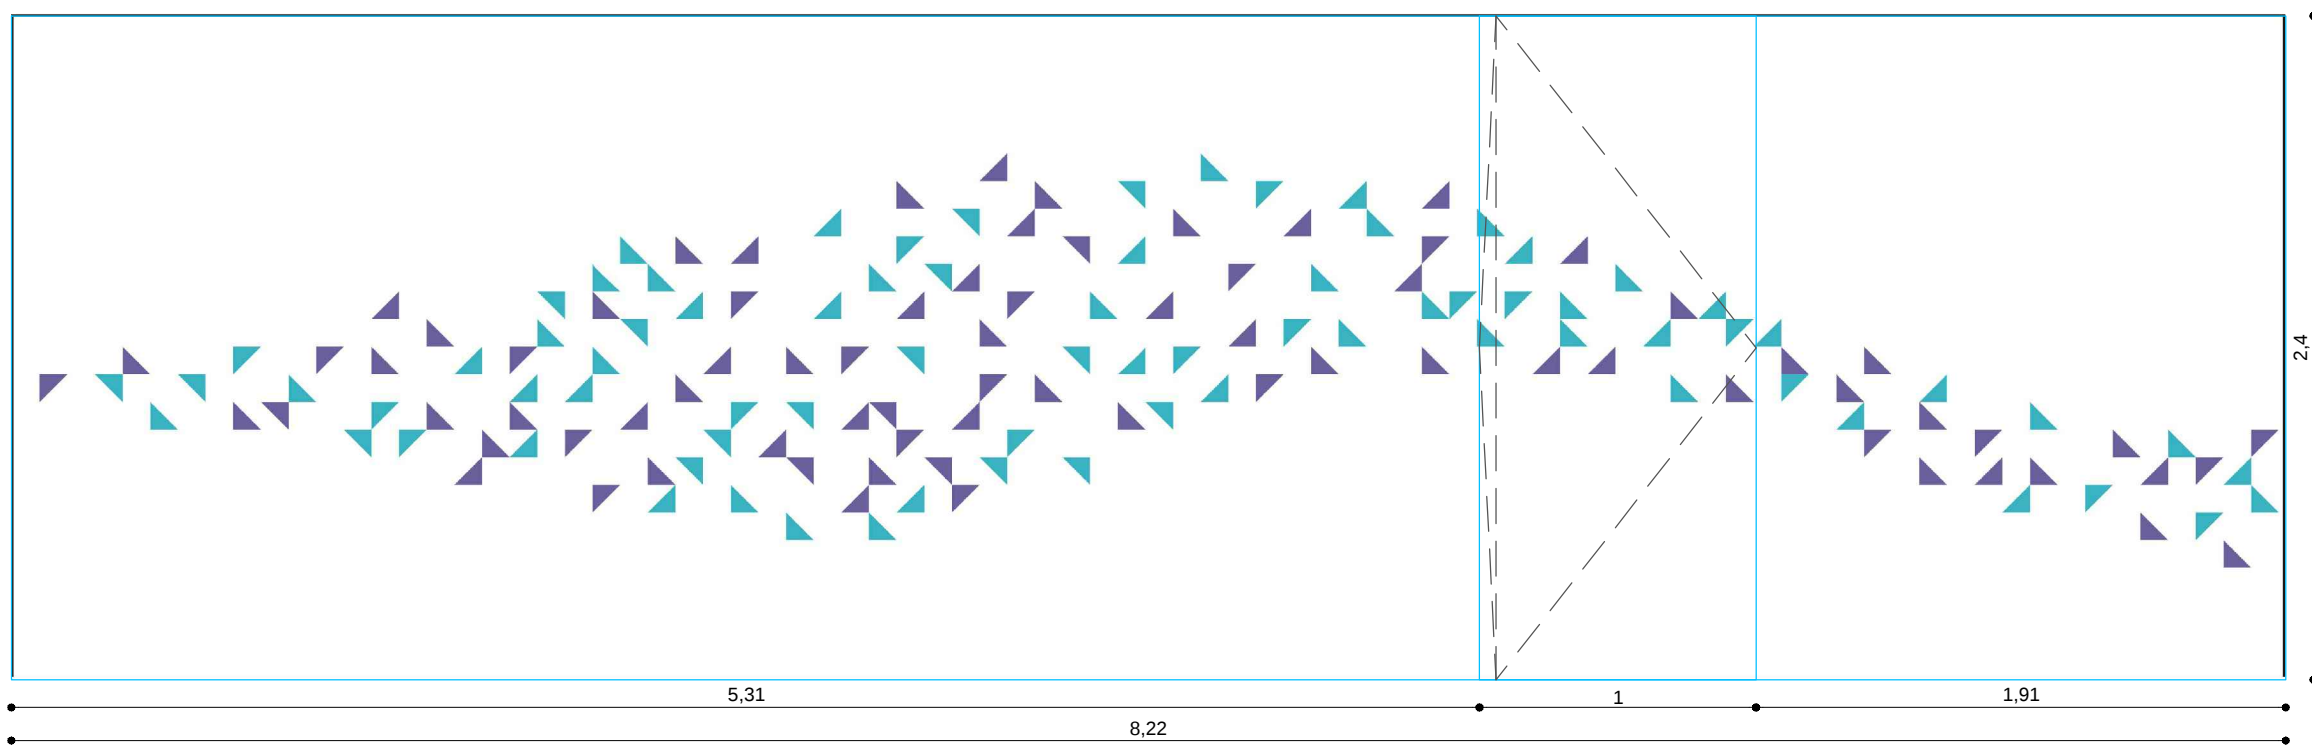

001  
Vitrío de diseño sobre vidrio transparente

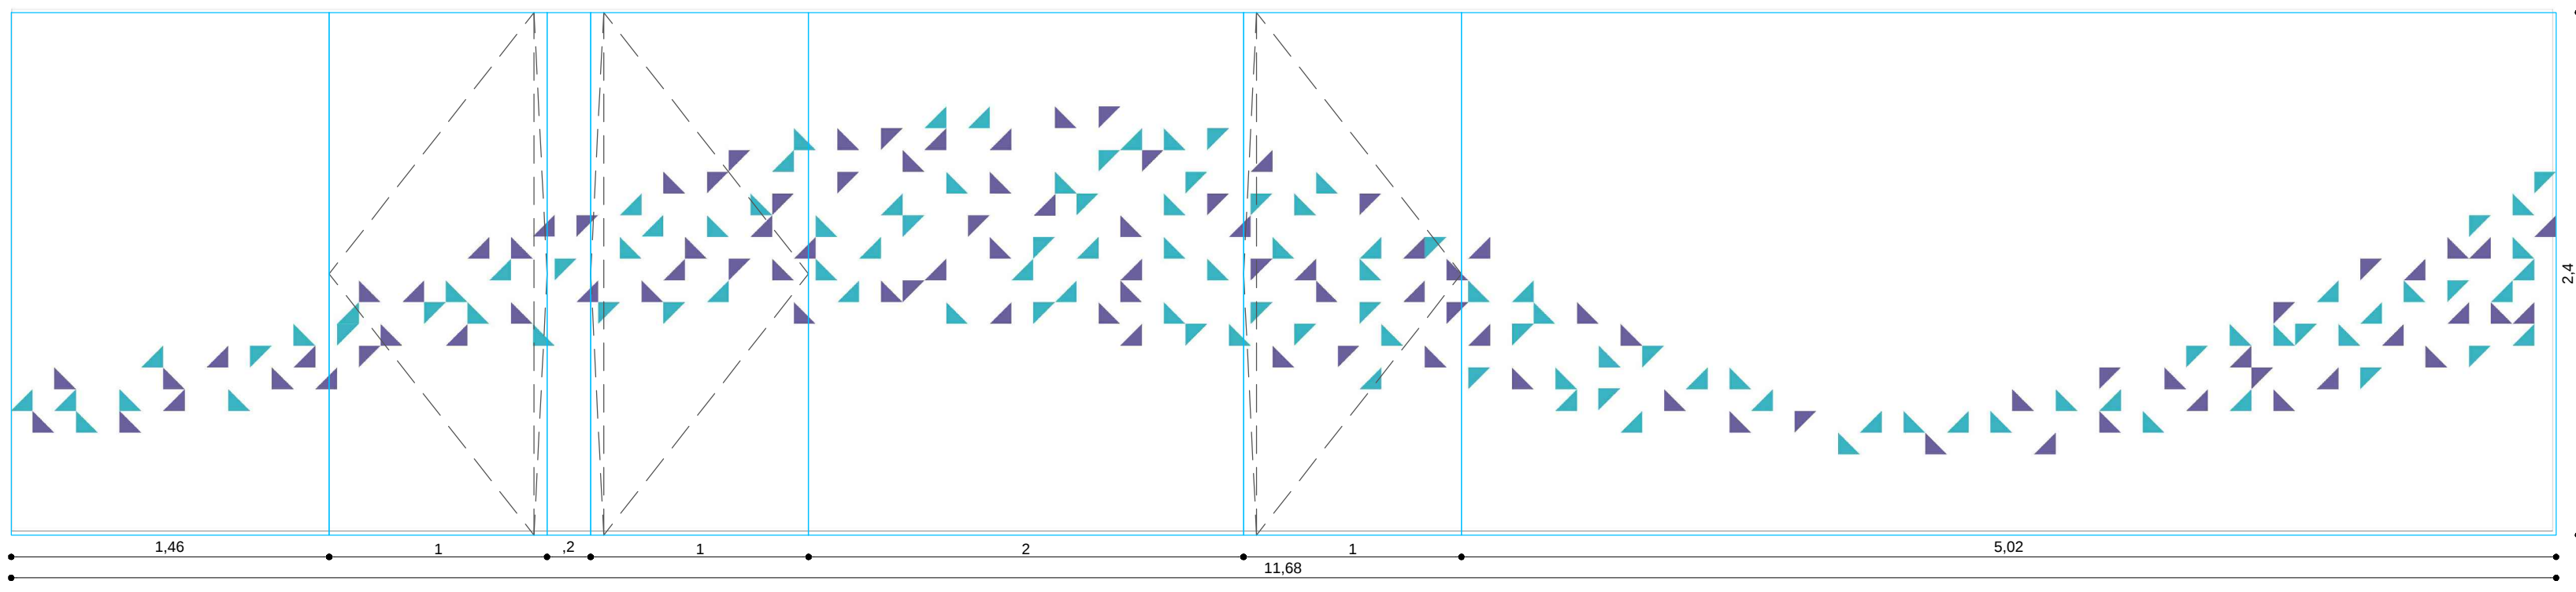

002  
Vitrío de diseño sobre vidrio transparente

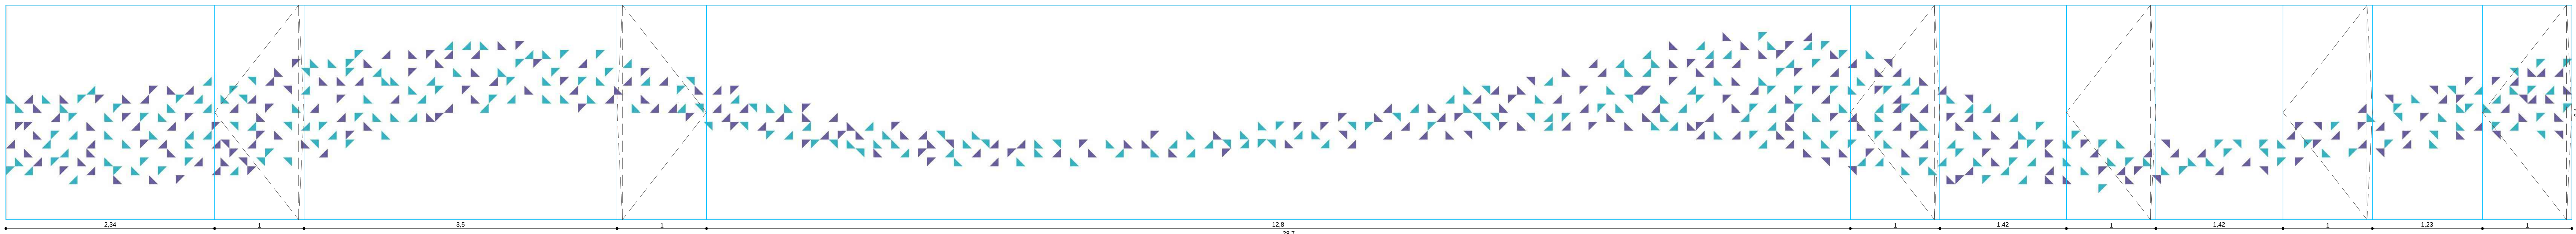

003  
Vitrío de diseño sobre vidrio transparente

REFERENCIAS DISEÑO GRAFICO

REF. VITRIO SOBRE PARED

UBICACIÓN: EDIFICIO PLAZA INDEPENDENCIA 721  
PLANO: DISEÑO GRAFICO  
ESCALA: 1:25  
FECHA: 28 OCTUBRE 2012  
PROYECTISTA: GC  
ARCHIVO: 1210-A-PE-DG-02.dwg  
DISEÑADOR: APTD  
NOTAS: APTD  
TODAS LAS MEDIDAS SE VERIFICARAN EN OBRA

El proyecto y el diseño indicados en este plano son propiedad intelectual de Apta S.A.  
Esta prohibido su utilización total o parcial sin la expresa autorización escrita de la empresa.

**contract**  
CONTRACT URUGUAY  
L.A. de Herrera 1248 of. 811  
Montevideo - Uruguay  
Tel. / Fax 2622 8291  
info@contract.com.uy  
www.contract.com.uy