


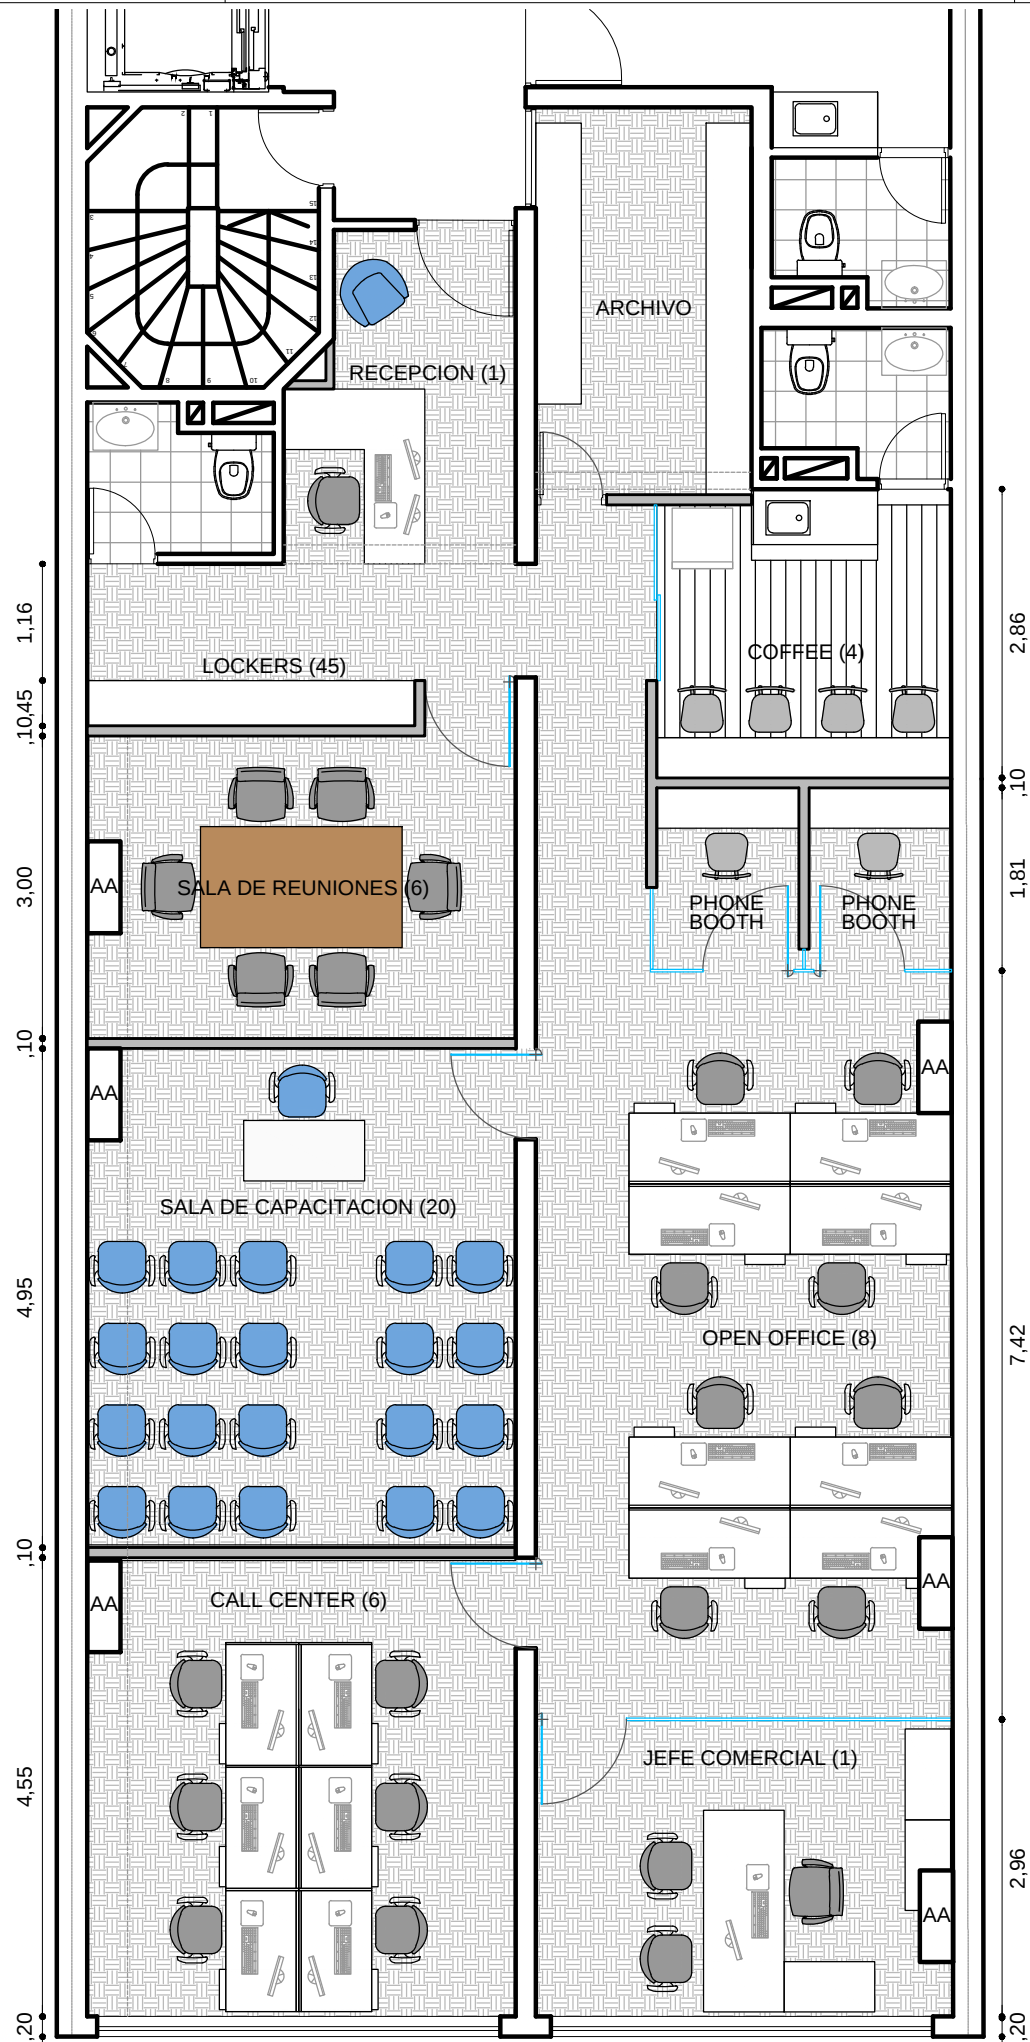

REFERENCIAS TERMINACIONES	
RECEPCIÓN	
PISO	Alfombra modular sobre losa
PARED	Enduido y pintura
ZÓCALO	Polipropileno h=5cm
CIELORRASO	Losa hormigón revocada y pintada
ARCHIVO	
PISO	Alfombra modular sobre losa
PARED	Enduido y pintura
ZÓCALO	Polipropileno h=5cm
CIELORRASO	Losa hormigón visto pintada
COFFEE	
PISO	Piso vinílico sobre losa
PARED	Enduido y pintura
ZÓCALO	Polipropileno h=5cm
CIELORRASO	Losa hormigón revocada y pintada
LOCKERS	
PISO	Alfombra modular sobre losa
PARED	Enduido y pintura
ZÓCALO	Polipropileno h=5cm
CIELORRASO	Losa hormigón revocada y pintada
SALA DE REUNIONES	
PISO	Alfombra modular sobre losa
PARED	Enduido y pintura
ZÓCALO	Polipropileno h=5cm
CIELORRASO	Losa hormigón revocada y pintada
SALA DE CAPACITACIÓN	
PISO	Alfombra modular sobre losa
PARED	Enduido y pintura
ZÓCALO	Polipropileno h=5cm
CIELORRASO	Losa hormigón revocada y pintada
CALL CENTER	
PISO	Alfombra modular sobre losa
PARED	Enduido y pintura
ZÓCALO	Polipropileno h=5cm
CIELORRASO	Losa hormigón revocada y pintada
PHONE BOOTH	
PISO	Alfombra modular sobre losa
PARED	Enduido y pintura
ZÓCALO	Polipropileno h=5cm
CIELORRASO	Losa hormigón revocada y pintada
OPEN OFFICE	
PISO	Alfombra modular sobre losa
PARED	Enduido y pintura
ZÓCALO	Polipropileno h=5cm
CIELORRASO	Losa hormigón revocada y pintada
JEFE COMERCIAL	
PISO	Alfombra modular sobre losa
PARED	Enduido y pintura
ZÓCALO	Polipropileno h=5cm
CIELORRASO	Losa hormigón revocada y pintada
UBICACION: TRADE PLAZA	
PLANO: LAYOUT EQUIPAMIENTO	
ESCALA: 1:75	
FECHA: 13 NOVIEMBRE 2012	
PROYECTISTA GC	
ARCHIVO: 1230-A-AP-EQ-03	
XREF: --	
NOTAS: TODAS LAS MEDIDAS SE RECTIFICARÁN EN OBRA	
El proyecto y el diseño indicados en este plano son propiedad intelectual de Artvix S.A. Esta prohibido su utilizacion total o parcial sin la expresa autorizacion escrita de la empresa.	
contract CONTRACT URUGUAY L. A. de Herrera 1248 of. 811 World Trade Center Montevideo Tel. / Fax : 598 2628 5922 info@contract.com.uy www.contract.com.uy	