

REFERENCIAS

EXPLORACIONES


- Of. Nº 1 / 3 puestos de trabajo + mesa de luz
- Of. Nº 2 (3 ventanas)
- Of. Nº 3 (5 ventanas)
- Of. Nº 4 (3 ventanas)
- Of. Nº 5 (3 ventanas)
- SERV. TECNICOS
- Of. Nº 1 / 2 puestos de trabajo
- Of. Nº 2 (3 ventanas)
- Of. Nº 3 (3 ventanas)

ADMINISTRACION

- Of. Nº 1 (3 ventanas)
- Of. Nº 2 (3 ventanas)
- Of. Nº 3/ 1 estación de trabajo
- Of. Nº 4 (3 ventanas)

SOPORTE Y SEGURIDAD SAP

- Of. Nº 1 (5 ventanas)
- Of. Nº 2 (3 ventanas)
- Of. Nº 3 (3 ventanas)
- Of. Nº 4/ 8 a 10 estaciones de trabajo

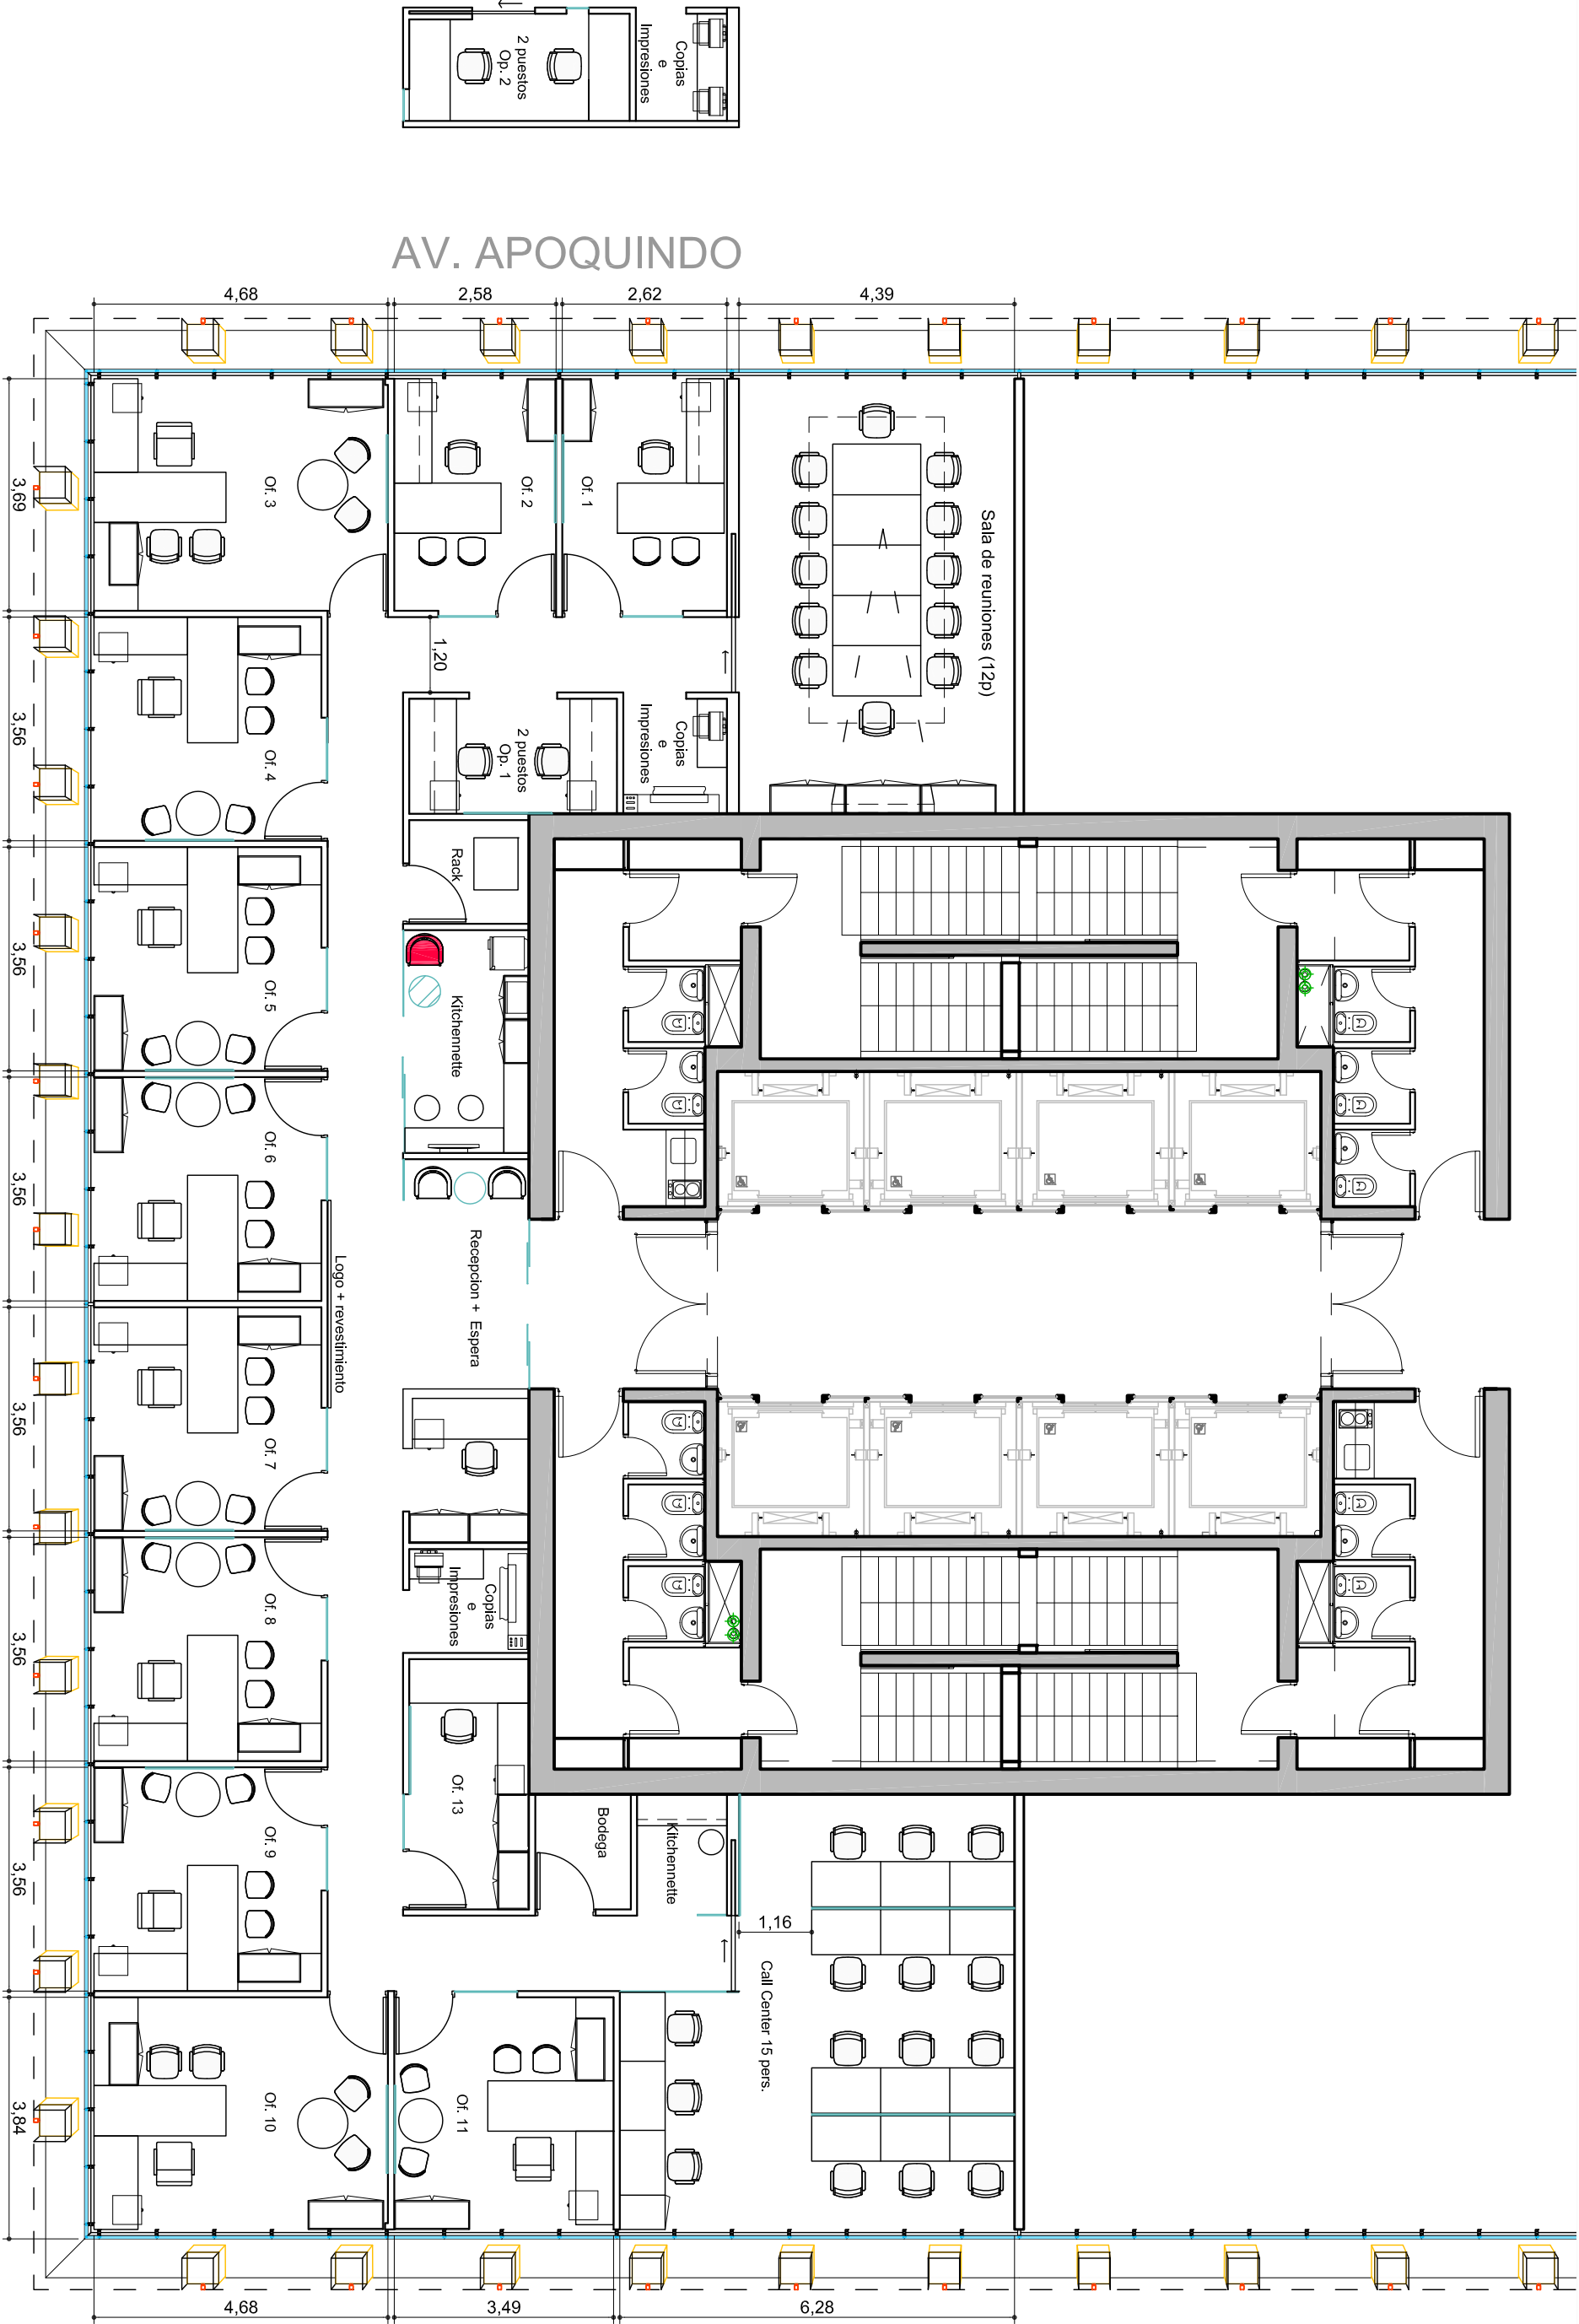

AV. APOQUINDO

AV. AMERICO VESPUCIO