



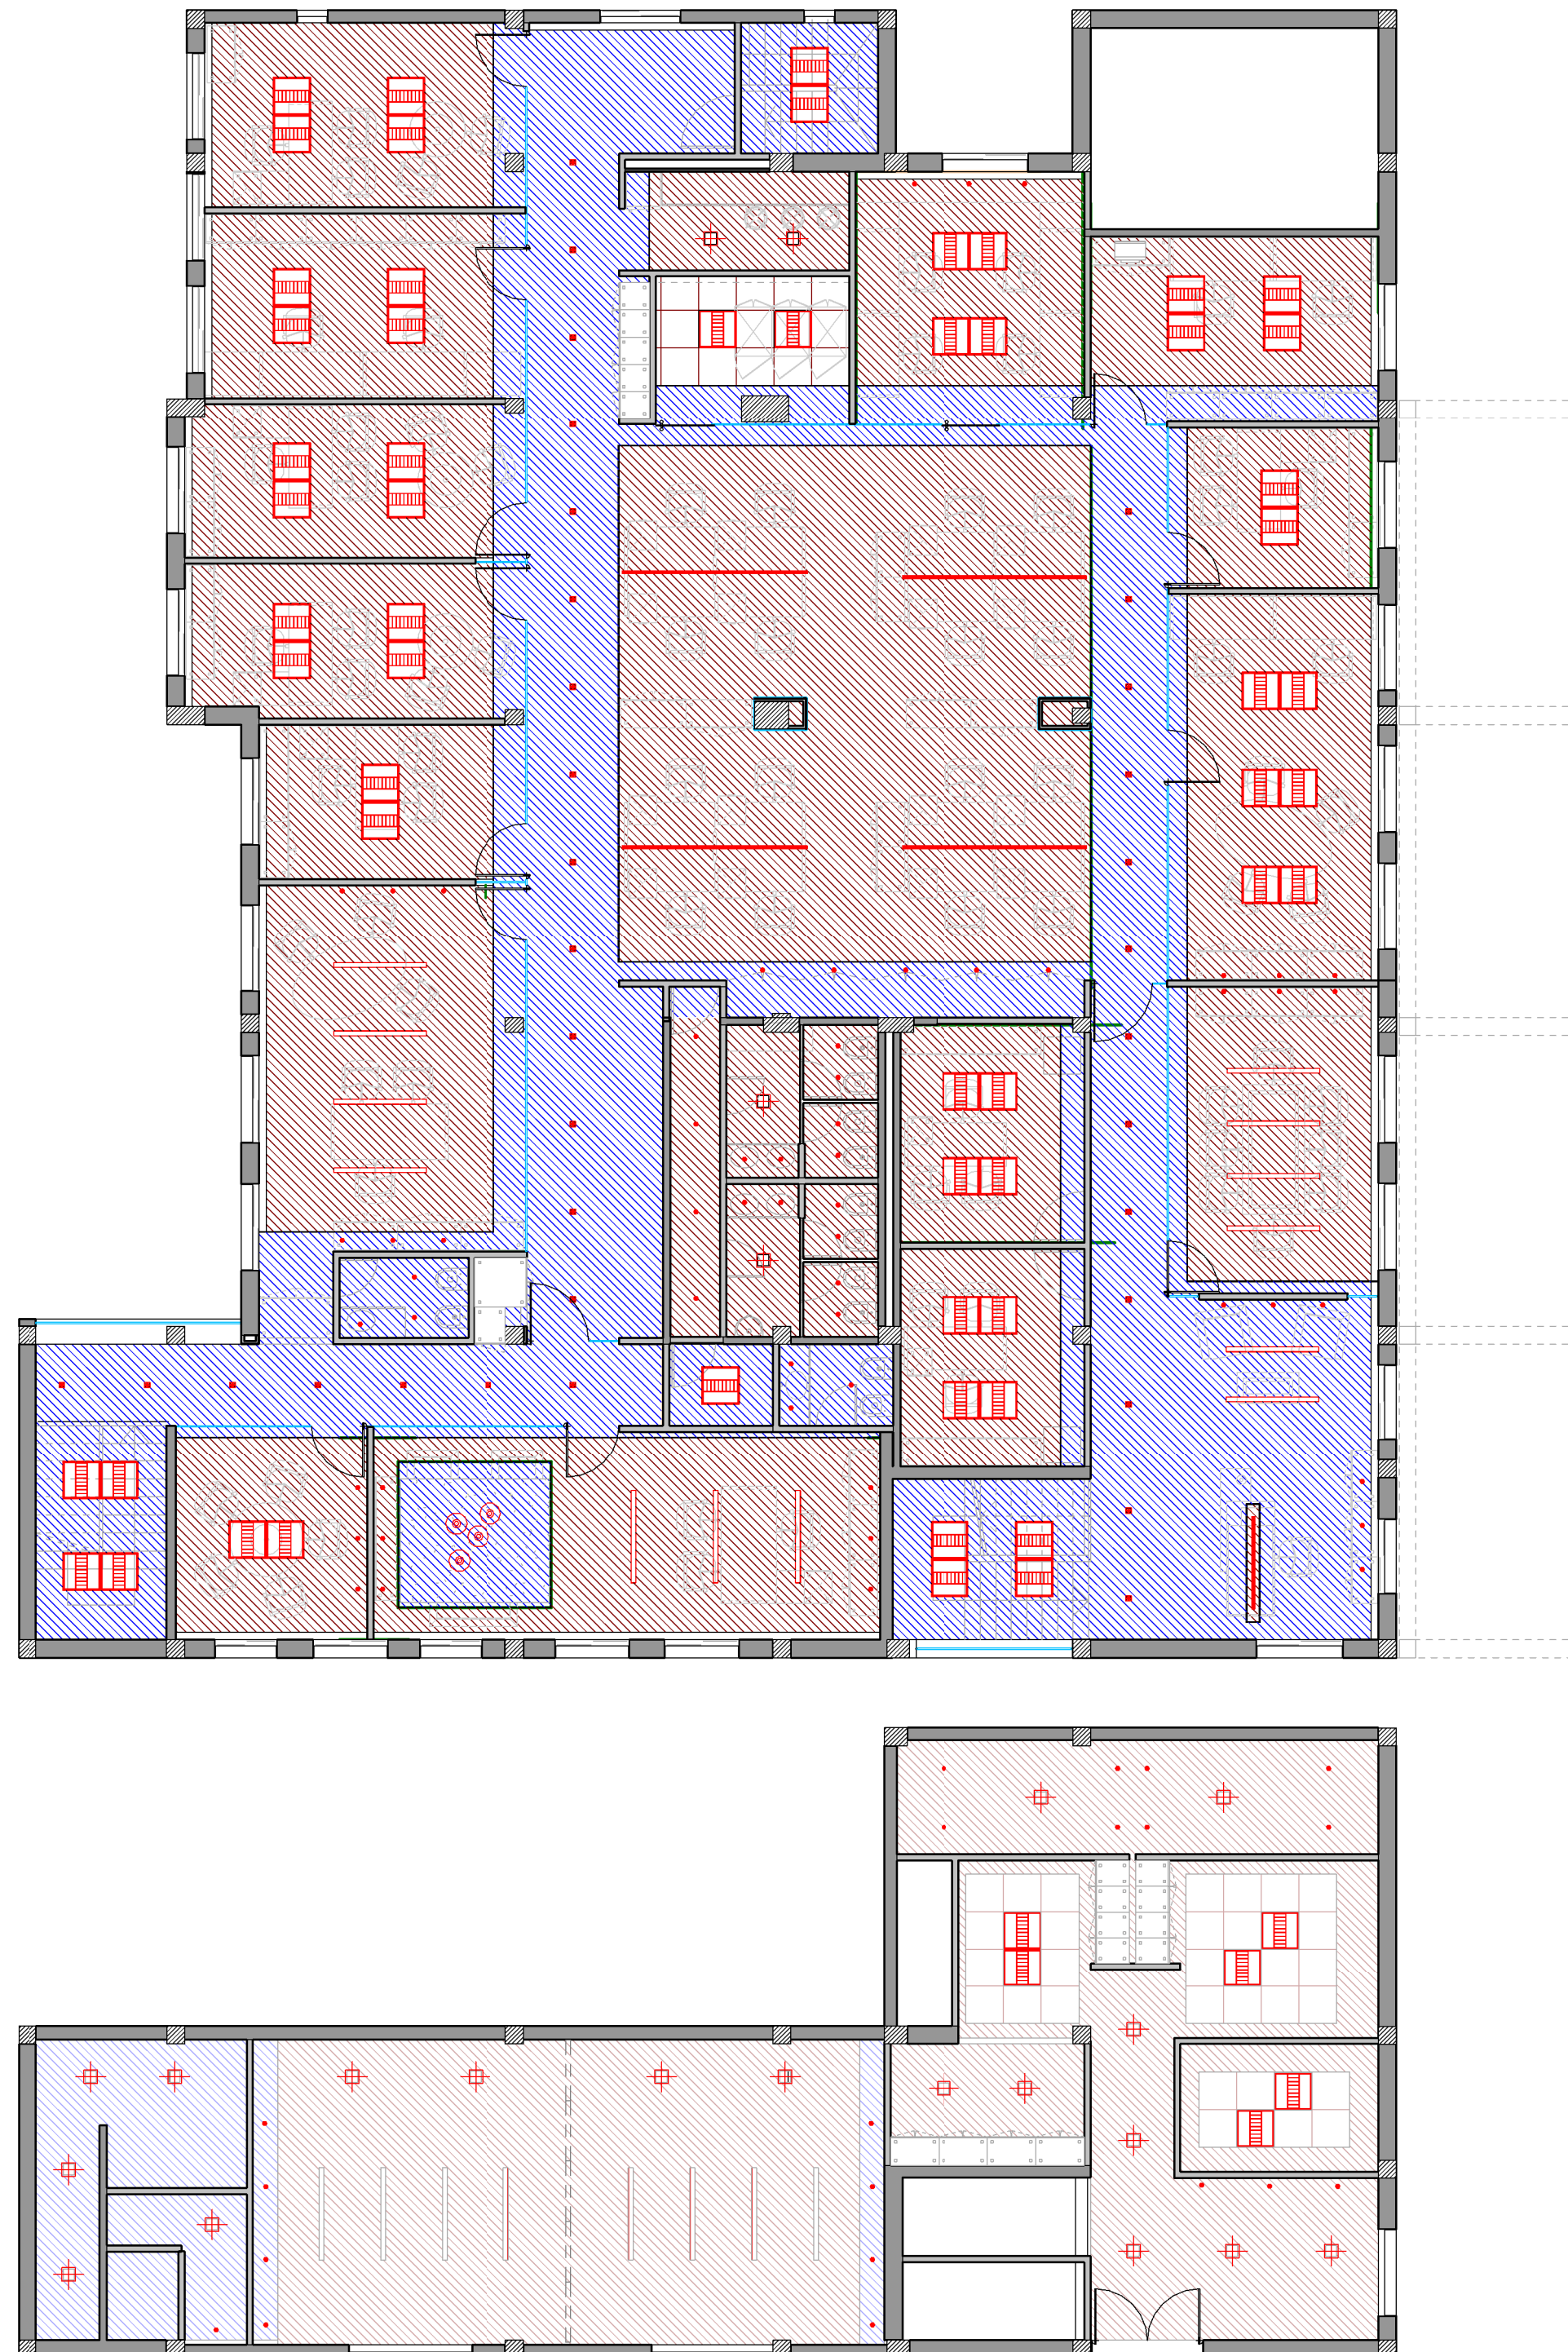

REFERENCIAS CIELORRASO

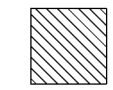

Durlock

Altura 2.30m

Altura 2.50m

REFERENCIAS ARTEFACTOS DE ILUMINACION

FASS YAKOL - Dicroica Orientable

FASS YAKOL - Frame II (41131)

FASS YAKOL - Visual 841 Armstrong (841336)

FASS YAKOL - Continum de embutir

FASS YAKOL - Continum de colgar



Ruta 202 - Km. 5,5
San Fernando

OC
2.2

PLANO Cielorrasos
ESCALA 1 : 100
FECHA 22/11/2012
PROYECTISTA A.P.
NOTAS -

Todas las medidas se verificarán en obra.

El proyecto y el diseño indicados en este plano son propiedad intelectual de Contract Rent S.A. Está prohibida su utilización total o parcial sin la expresa autorización escrita de la empresa.

contract Una empresa
socias del grupo
Espacios de Trabajo **PLANET**

Tucumán 117, Piso 7 (C1049AAC)
Buenos Aires, Argentina
Tel/Fax 54.11. 4516.0722
info@contract.com.ar
www.contract.com.ar

Copy of
CIELORRASO
COMPLETO
1 : 100