


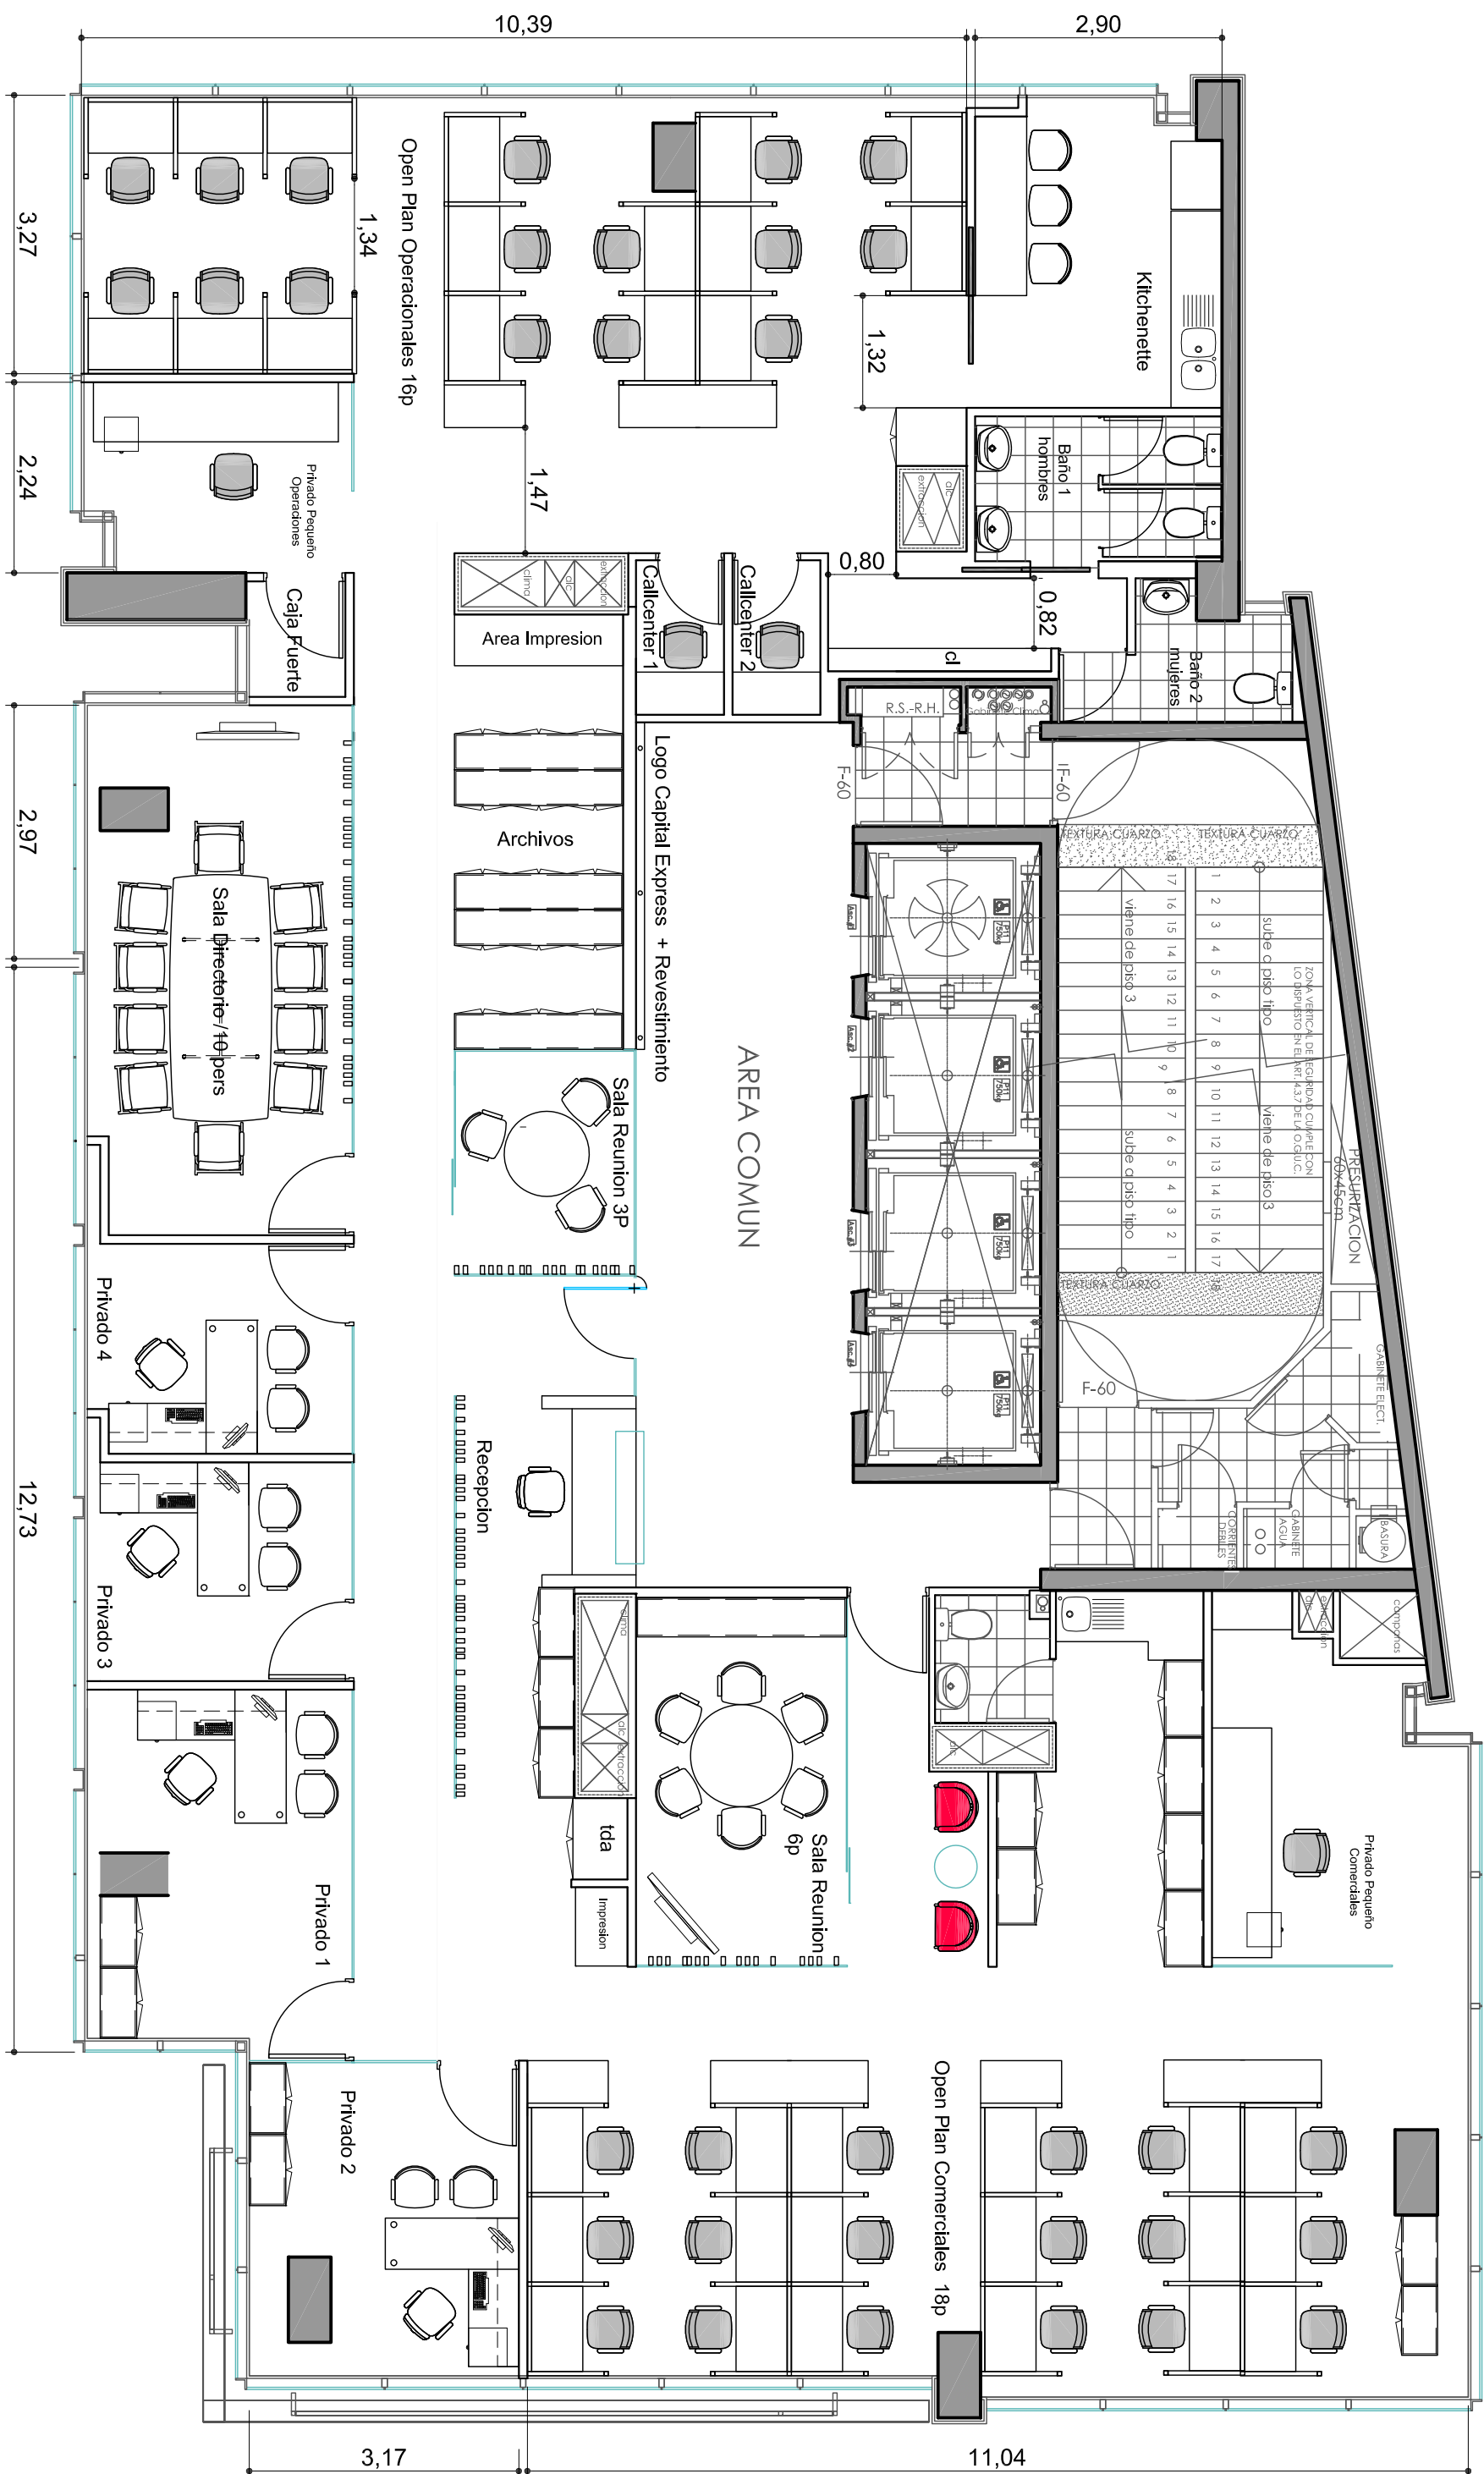

AV. APOQUINDO
PLANTA PISO TIPO 1 ALTERNATIVA 2